


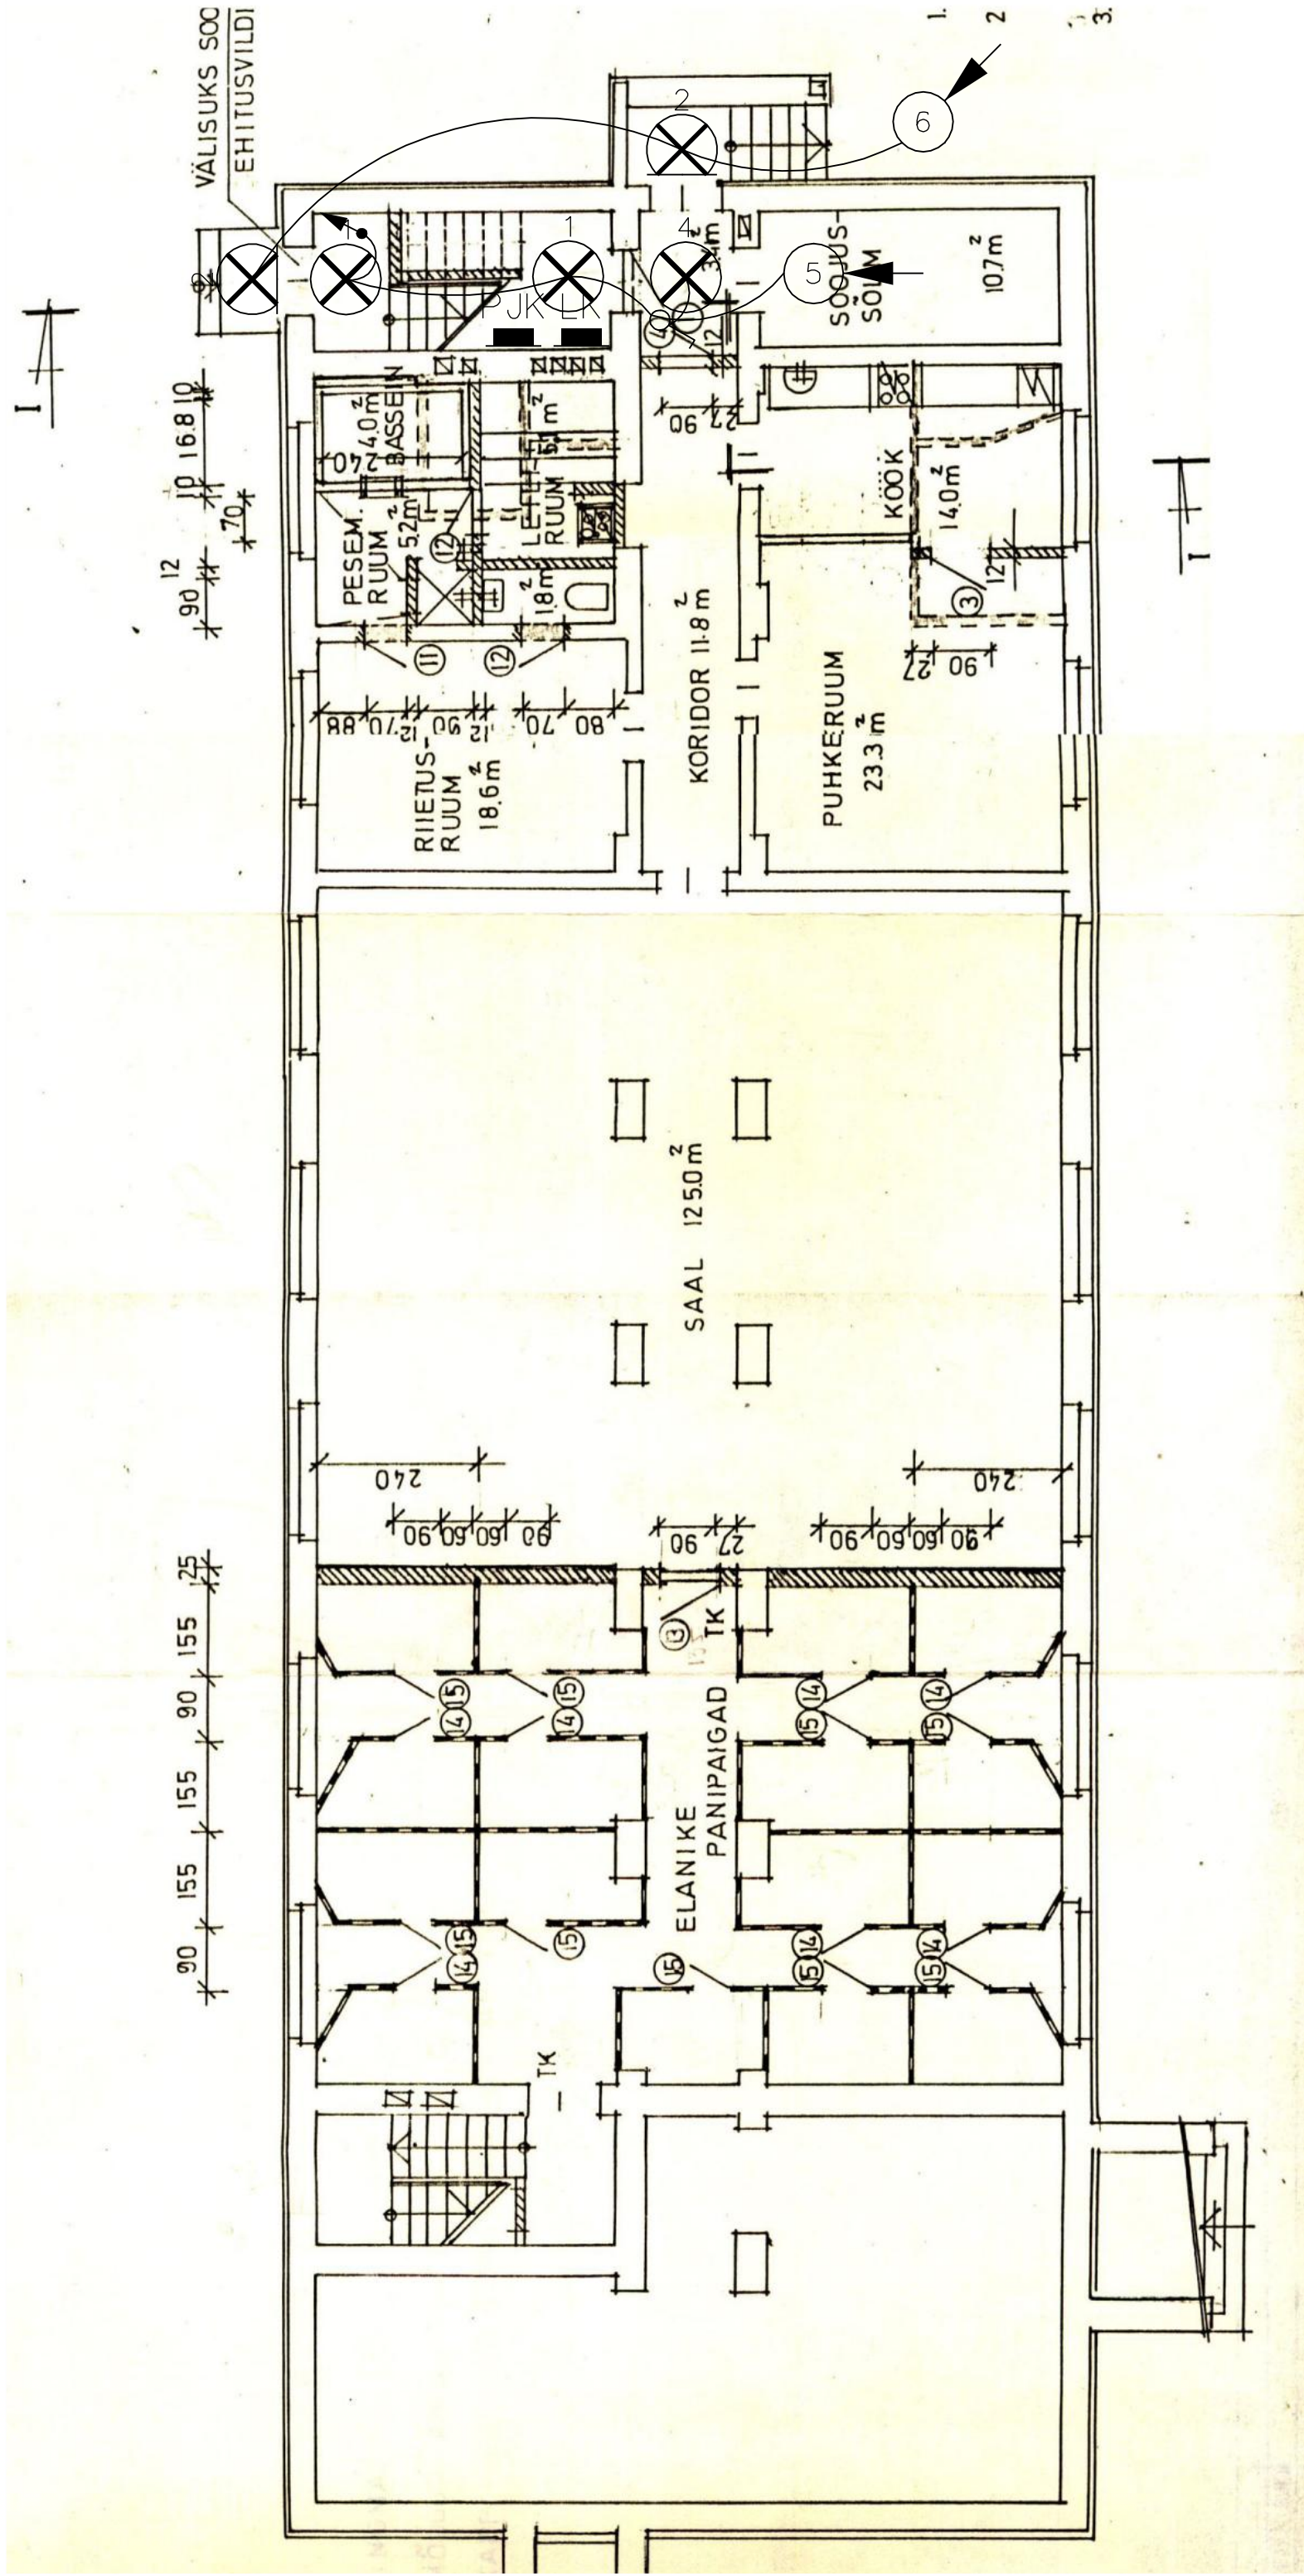

- 1) Liikumisanduriga valgusti Steinel RS16
- 2) Välisvalgusti IP44
- 3) Numbrivalgusti
- 4) Plafoon IP44
- 5) Tänavavalgusti või prozektor