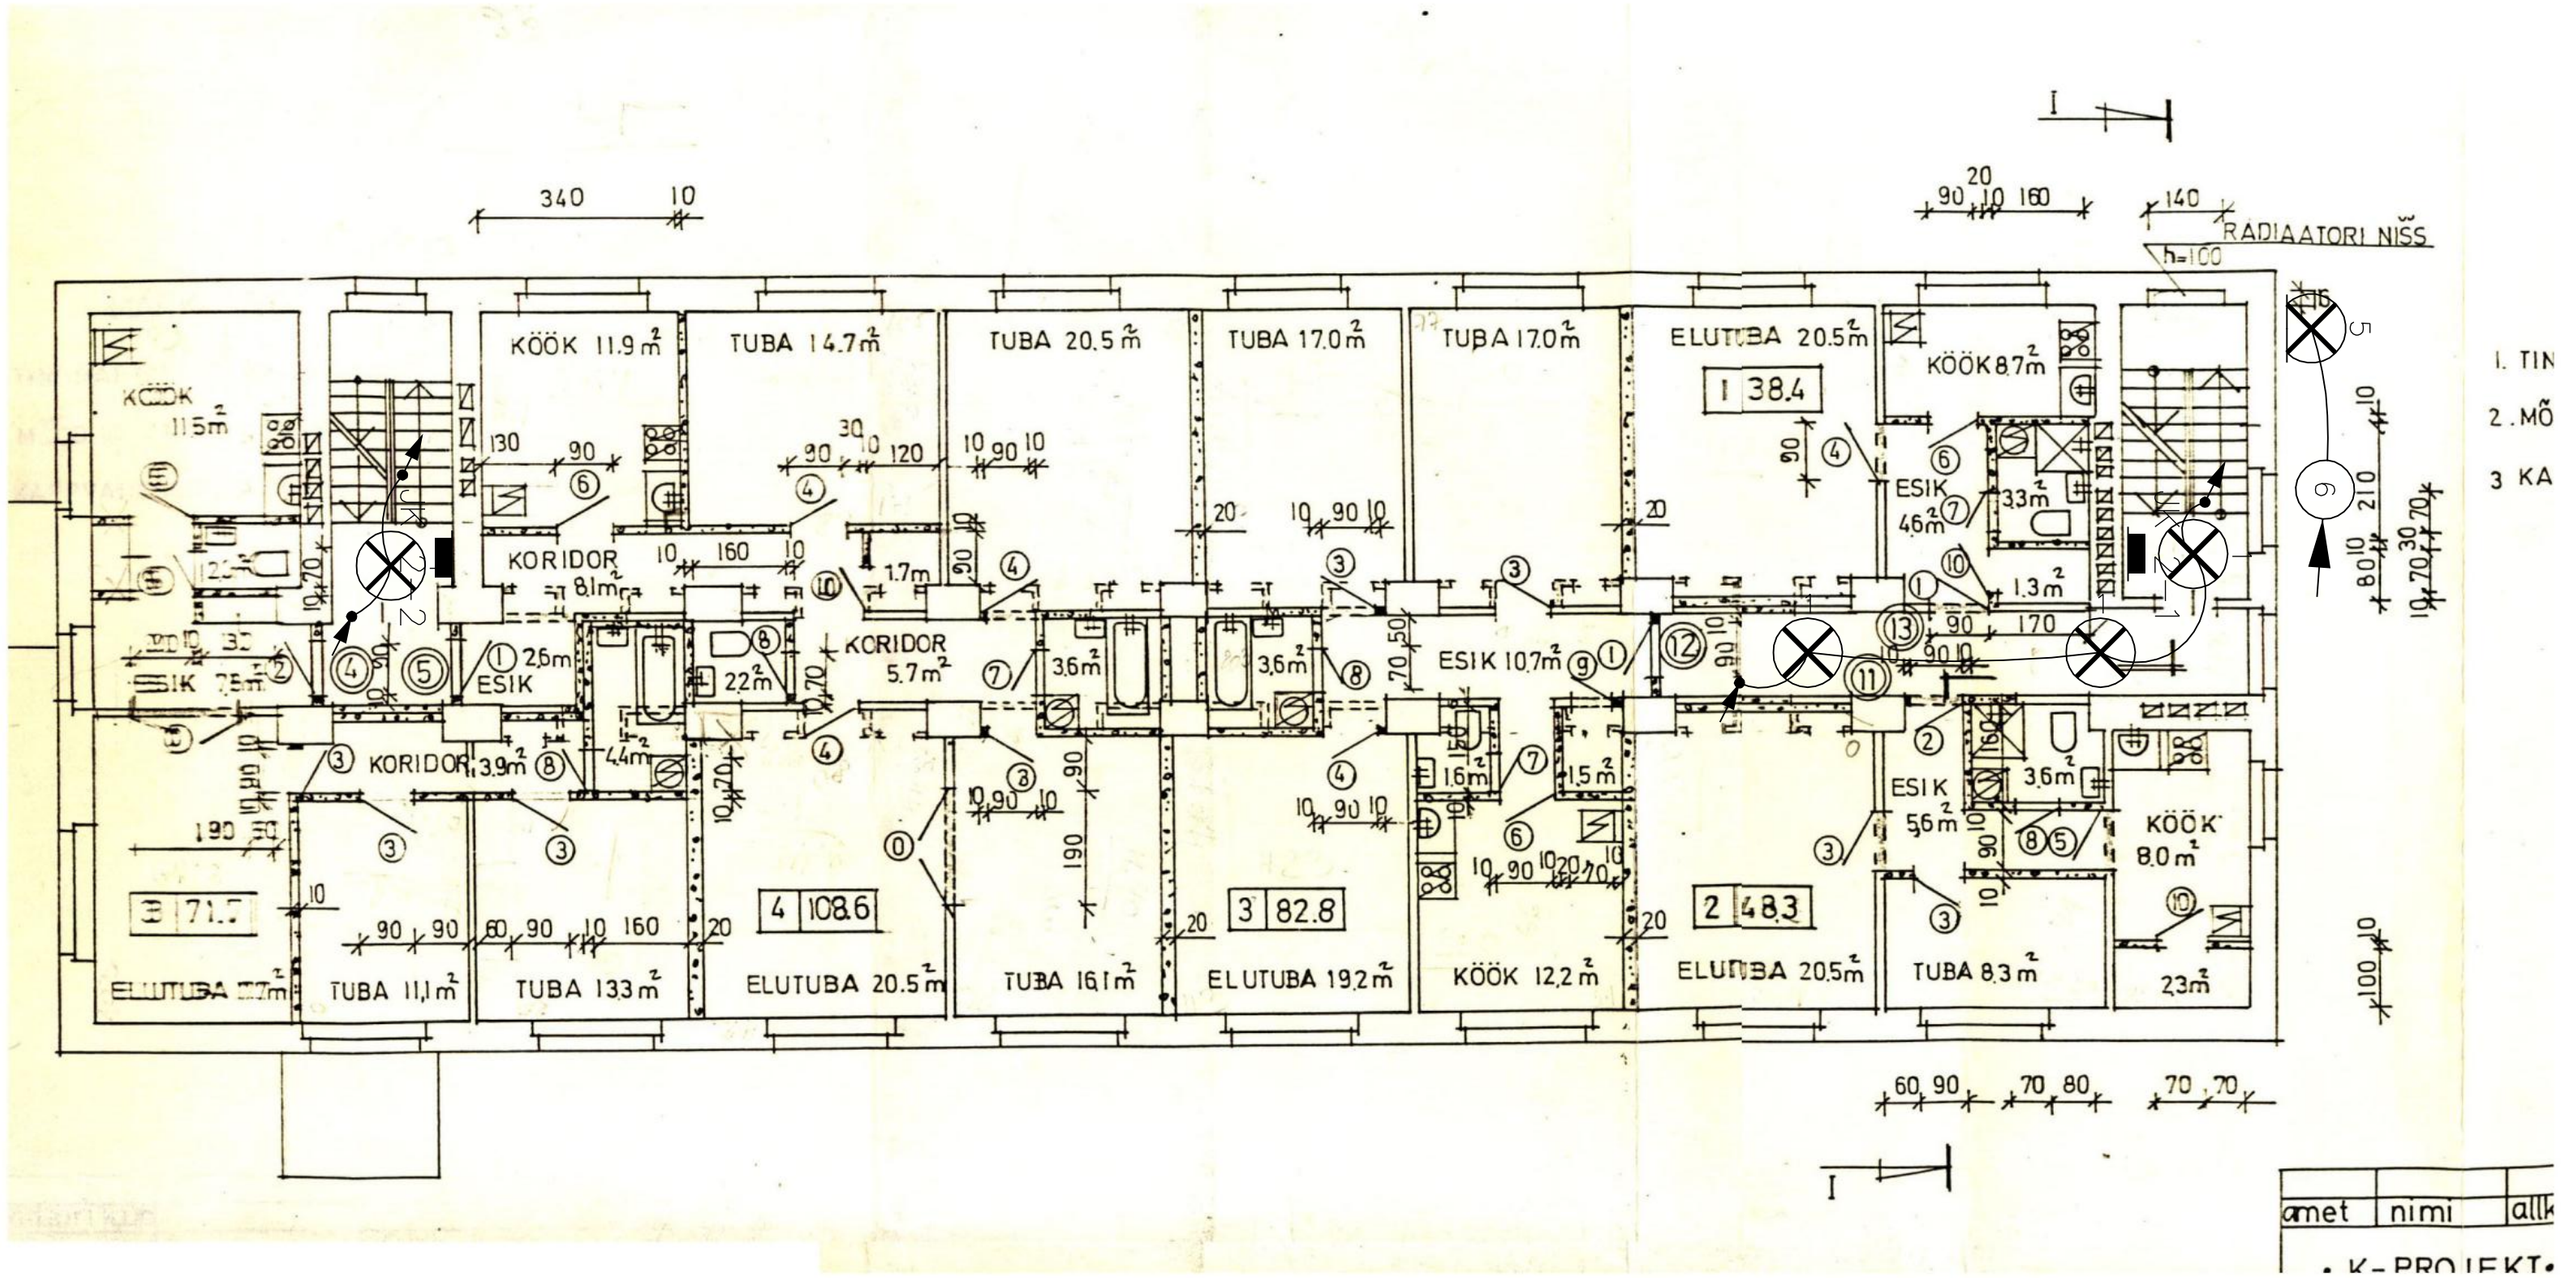

1. Liikumisanduriga valgusti Steinel RS16
2. Välisvalgusti IP44
3. Numbrivalgusti
4. Plafoon IP44
5. Tänavavalgusti või prozektor

RYTEM OÜ Reg. nr. 11199766 Kuuse 3, Jõelähtme, 74202 Harjumaa Elektritööde ettevõtja reg. nr. TEL000454 TEL (+372) 51 90 93 91	Objekt	Korterelamu Spordi 26a Tallinn Üldelektripaigaldise renoveerimise projekt	Töö nr. REL08-0
		III korruse paigaldise plaan 1:100	Joonis