


1 Vaade kirdest
1 : 100

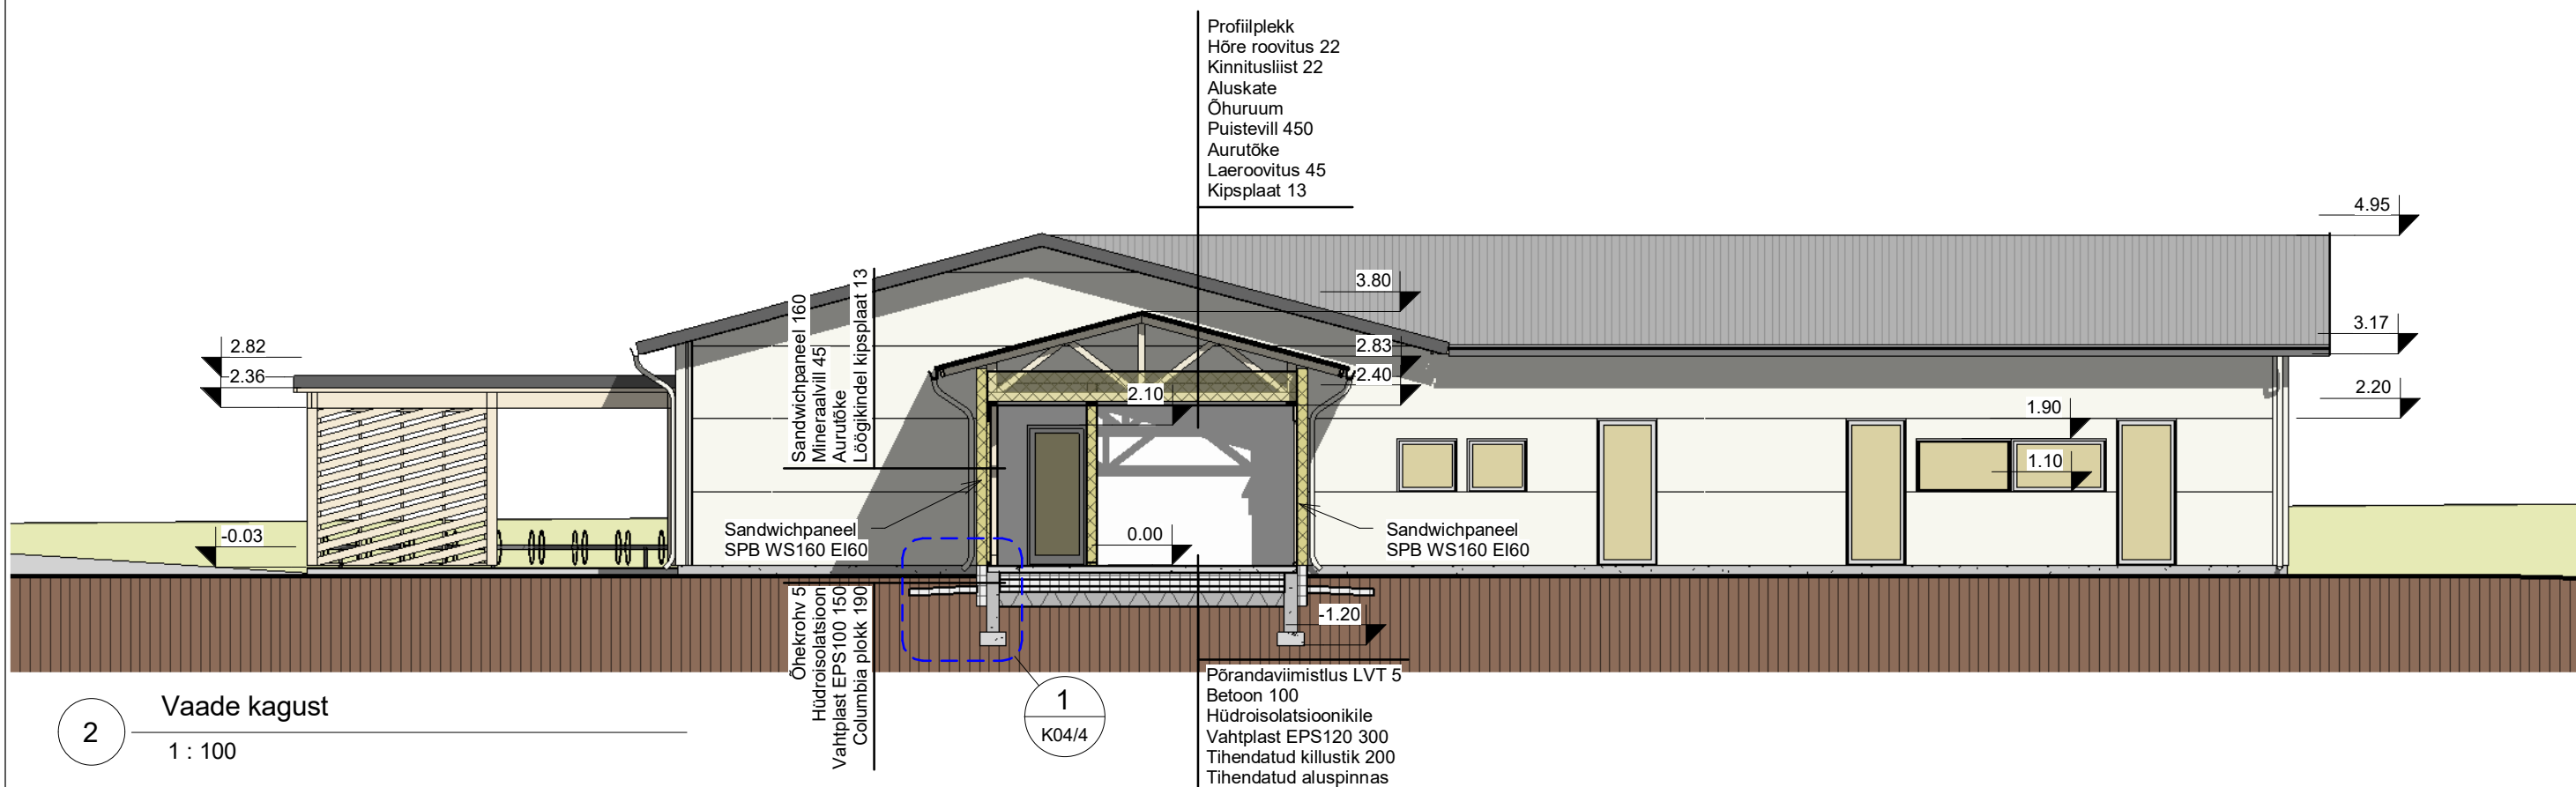

2 Vaade kagust
1 : 100

VÄLISVIIMISTLUS:

Konstruktsioon	Viimistlusmaterjal	Värvitoon
Vundament	Õhekrohv võrgul	Helehall
Välisseinad	Sandwich paneel	RAL 9002 hallikas-valge
Aknad	PVC	Valge
Välisuksed	Alumiiniumprofiilid	Valge
Katus	Profiilplekk trapets T45	RR23 tumehall
Vihmaveesüsteemid	Terasplekk	RR21 helehall