




PLAAN
1:100

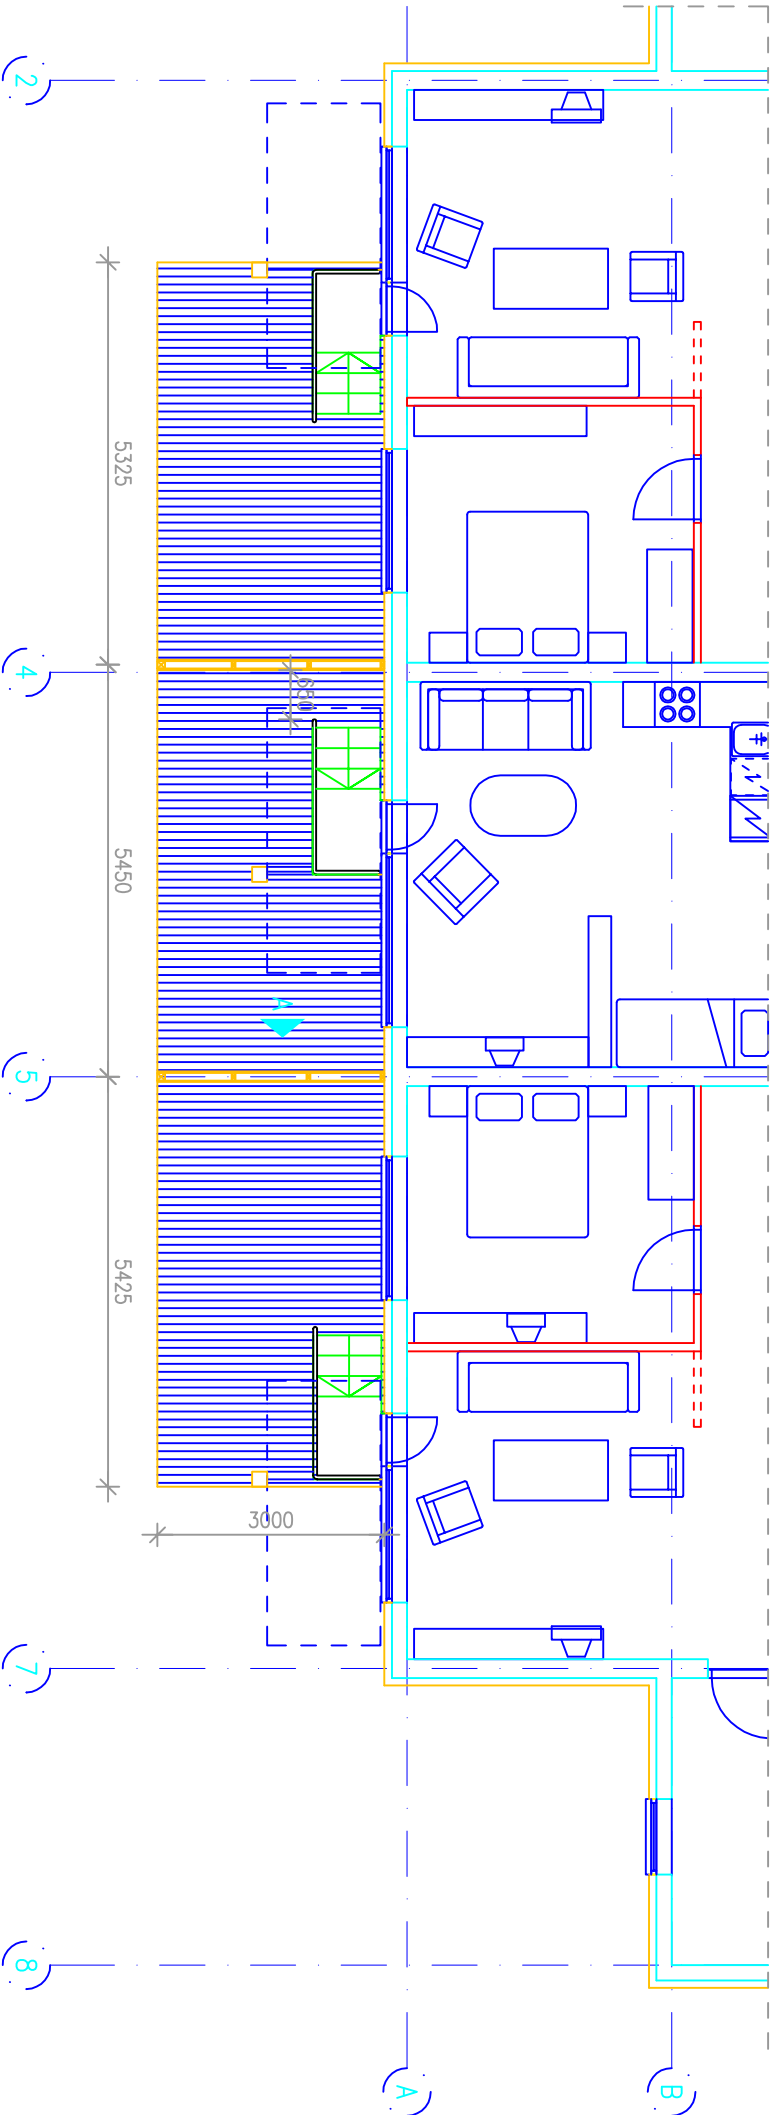


VAHESEINA VAADE A
1:50

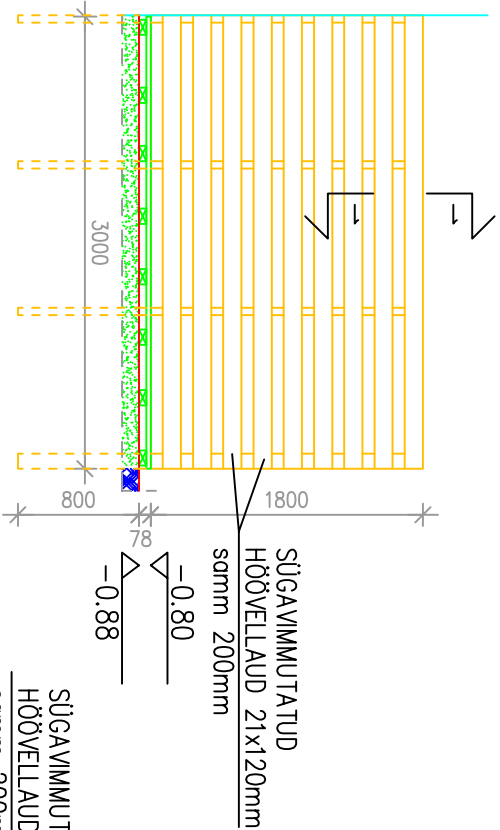


VAHESEINA HORIS. LÕIGE
1:50

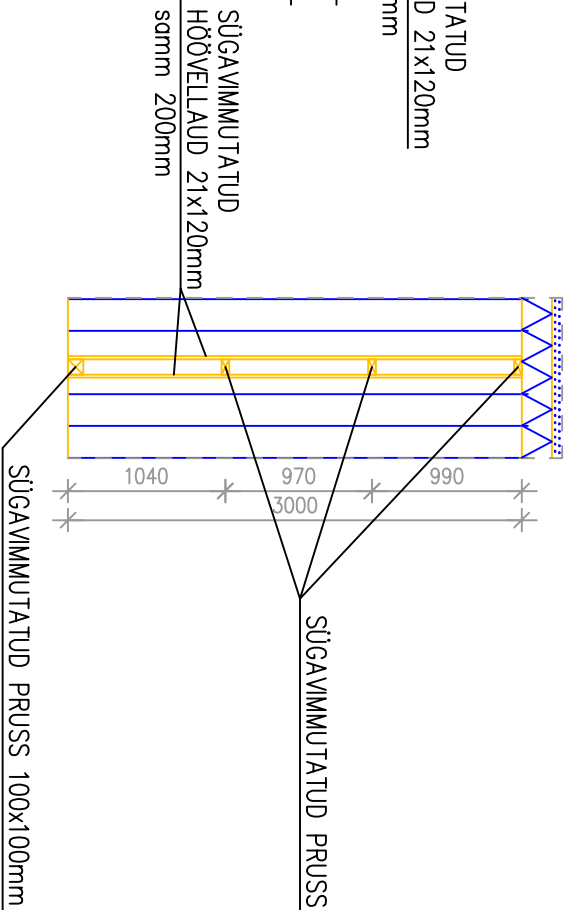

LÕIGE 1-1
1:20

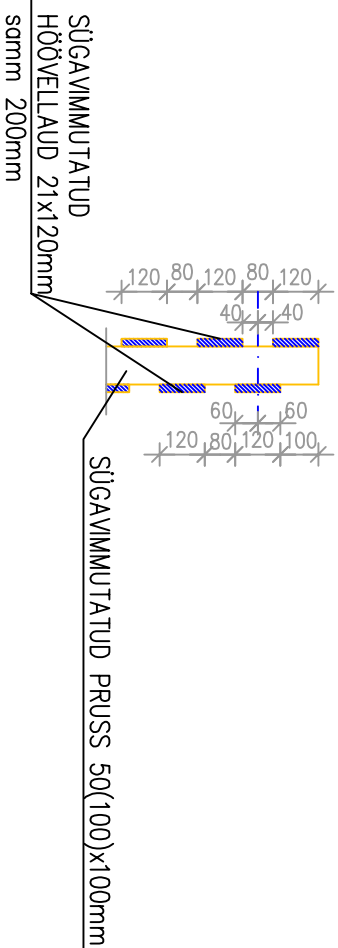

TERRASSI PÕRANDA LÕIGE
1:20

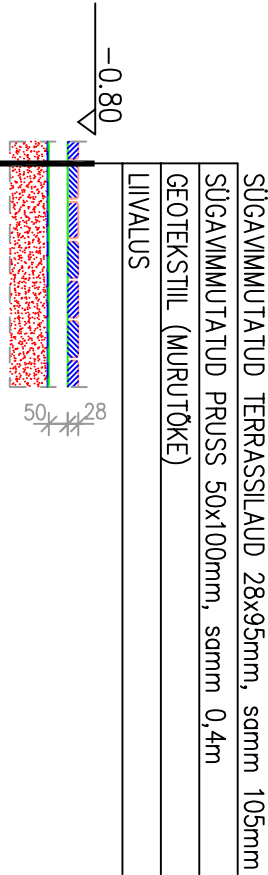

MÄRKUSED:

1. ÕUETREPI JOONISED VAATA ARHITEKTURUSE OSA JOONISED A-10-5 JA A-10-6.

KORTERELAMU

Objekt		KORTERELAMU	
Address		Haabersti linnosa, Tallinn	
Staad.	Töö nr.	Telija	
Tööprojekt	2507	AS Merko Ehitus	
Kuup.	Rev. kuup.	Proj.	Joonest.
02.07.2008		Jüri Irik	Merike Harju
		Joonis	Kontr.
		Jüri Irik	Jüri Irik
ARHITEKTIBÜROO		TERRASS JA TERRASSI VAHESEIN	
10134	TALLINN,	ACAD:	Rev.
10136	TÄTARI 54	D: Joonised\Soovilto\Merko\Kortereidamu\2005\Tööprojekt\28102005.dwg	Mõõt
TEL 646 1136	FAX 646 1137	Joonise nr.	1:50;1:100;1:20
REG10079920	UTSENTS EE-3600/782/1967	A-10-7	