
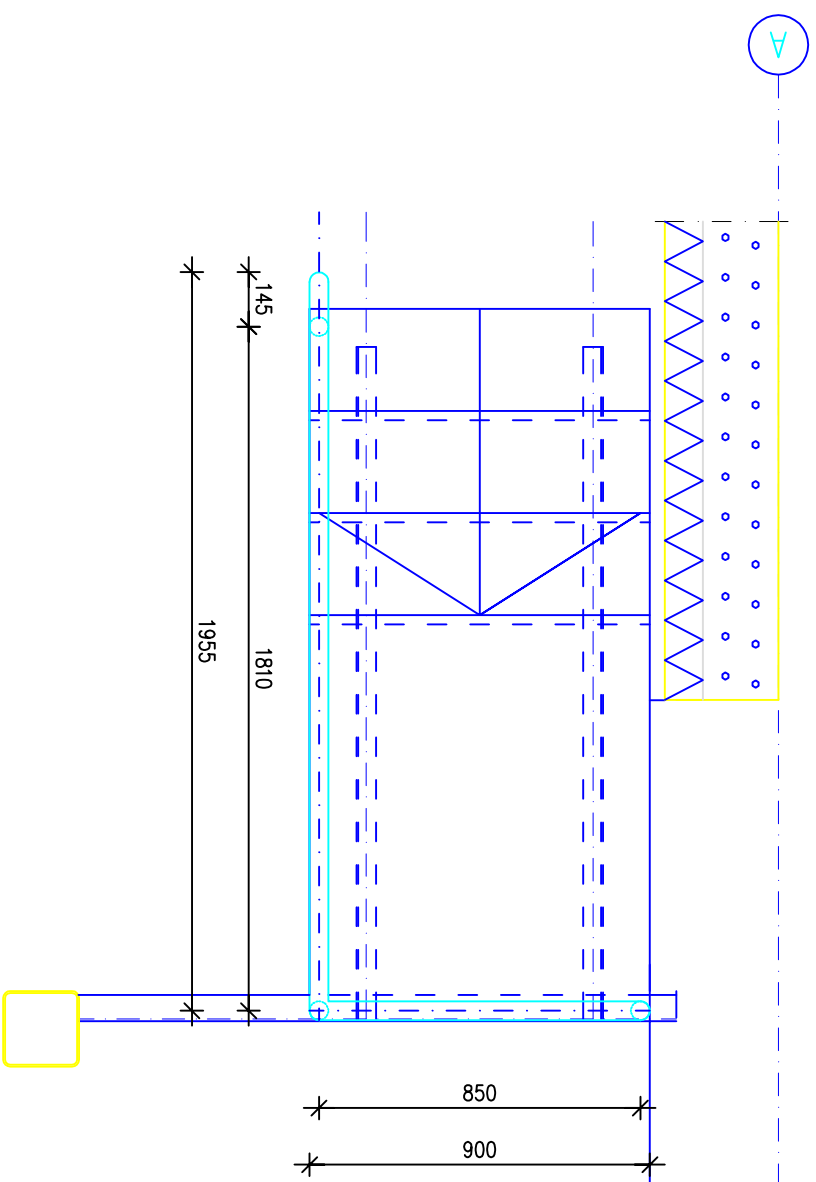
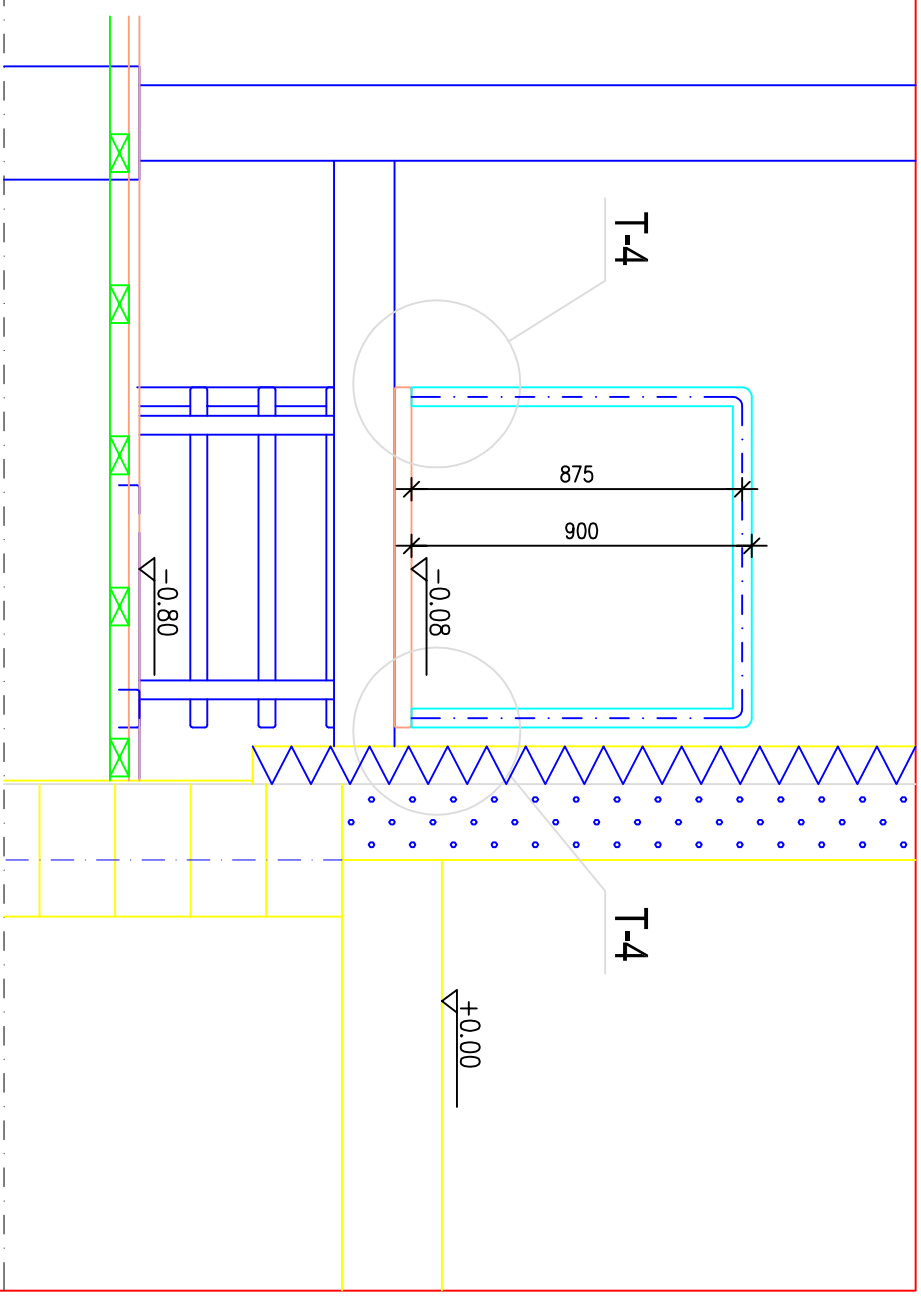


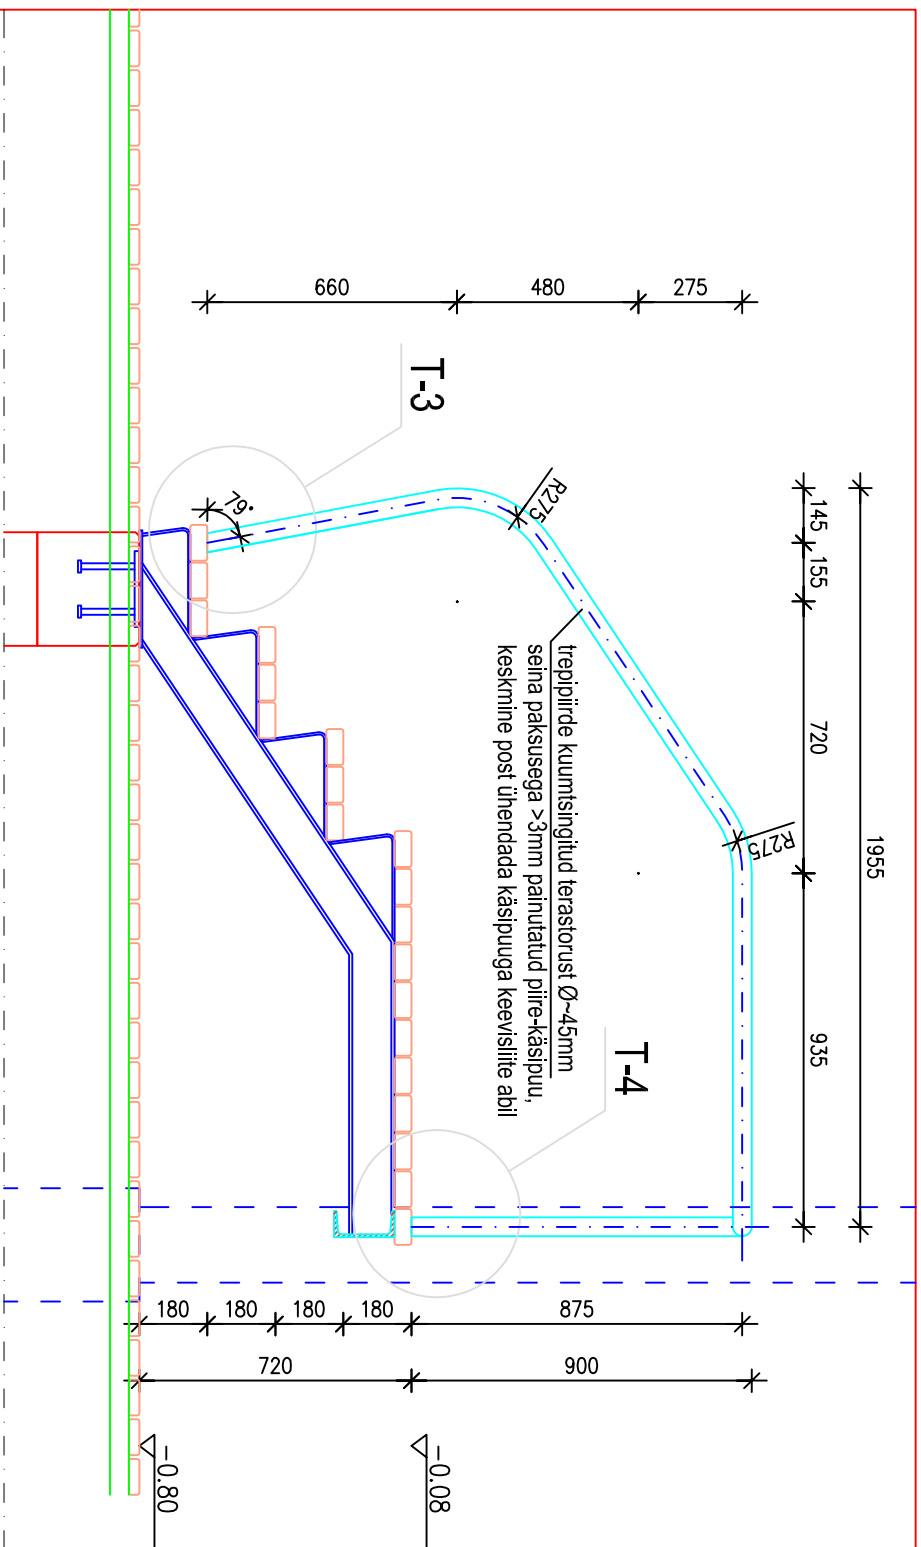

MÄRKUSED:

1. TREPIIRDE SÕLMED T-3 ja T-4 VAATA ARHITEKTUURSE OSA JOONIS A-10-6.
2. TREPI KONSTRUKTSIOON VAATA KONSTRUKTIIVSE OSA JOONIS EK-051.

 EHALA KIRIK ARHITEKTIB ÜROO 10134 TALLINN, TATARI 54 TEL 646 1136 FAX 646 1137		Objekt KORTERELAMU Hoobesti linnaosa, Tallinn	Joonis ÕUETREPI PIIRE PLaan ja VAATED	Nr./Rev. A-10-5
Töö nr. 2507	Proj. Jüri Irik	Kuup. 05.12.2005	Mõõt 1:20	
ACAD: "D:\Joonised\Seavilja\Moepd\KEI.2005\T\p.dwg"				