


VAADE EDELAST

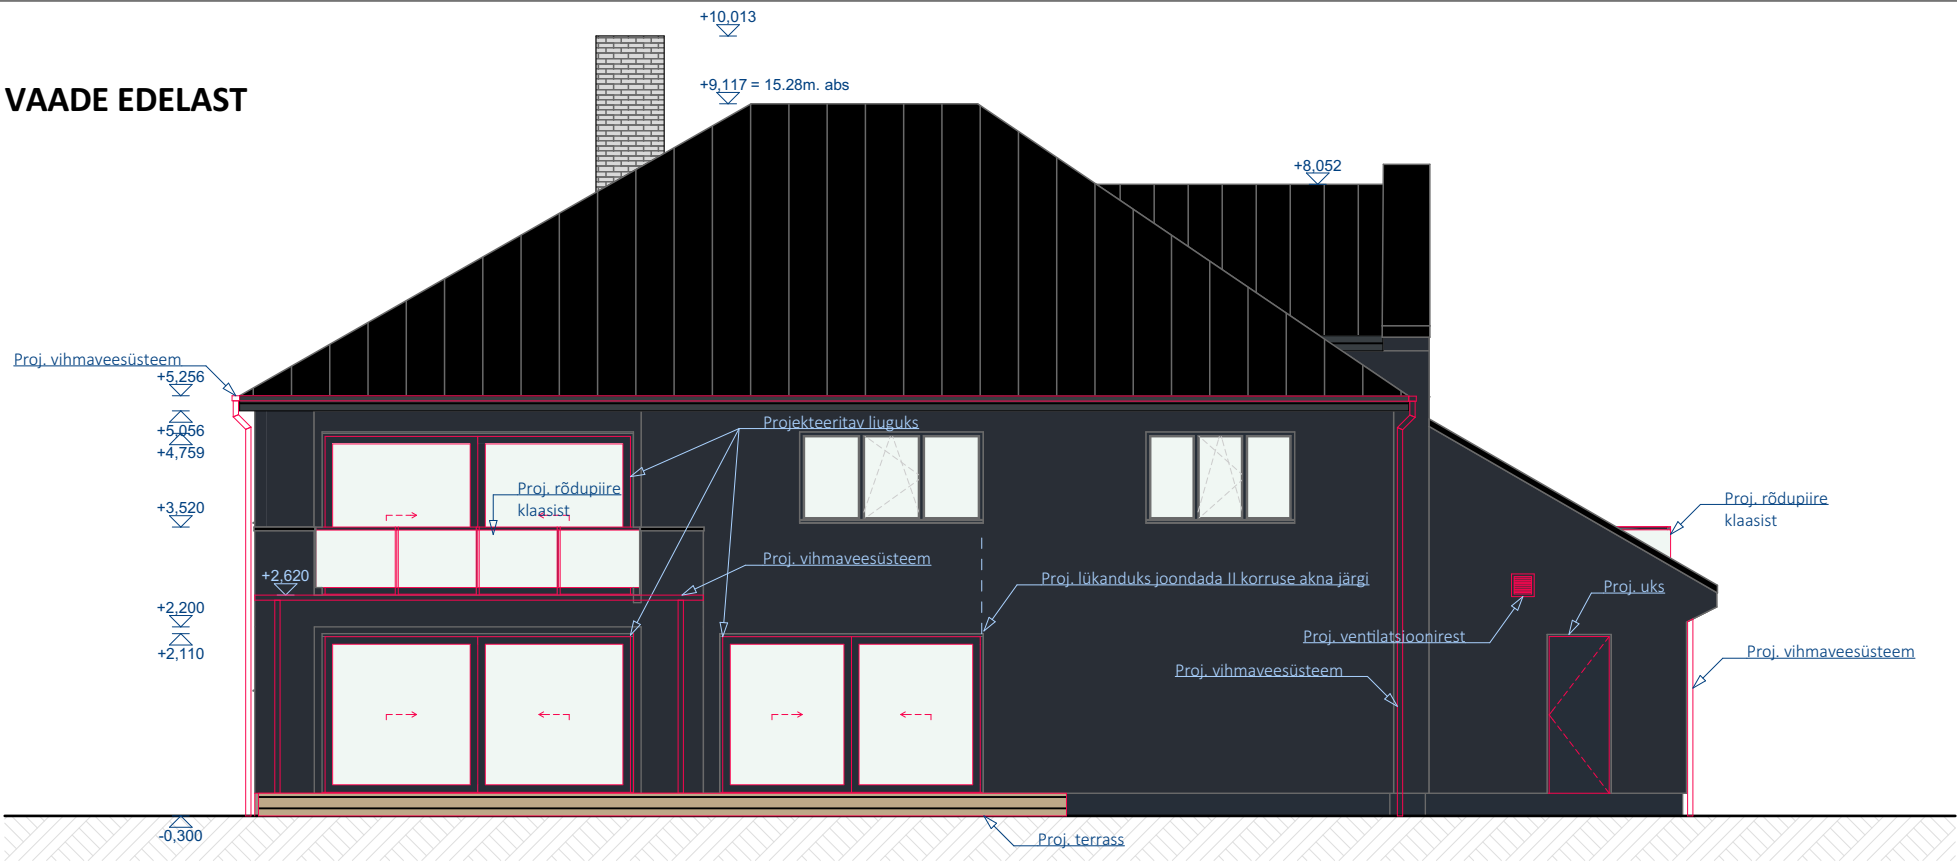


VÄLISVIIMISTLUS JA VÄRVITOOID:

1. KATUSEPLEKK CLASSIC- VÄRV MUST, RAL 9004
2. VIHMAVEETORUD,-RENNID, AKNAPLEKID, RÄÄSTALAUDIS- VÄRV TUMEHALL, RAL 7016
3. SOKKEL: KROHV- VÄRV TUMEHALL, RAL 7016
4. VÄLISSEINAD: KROHV- VÄRV TUMEHALL , RAL 7016
5. VÄLITREPP: KIVIPURUGA VIIMISTLUSPLAAT
6. PUITERRASS: SÜGAVIMMUTATUD PUITLAUDIS
7. AVATÄIDETERAAMID- PVC/PUIT-ALUM., VÄRV TUMEHALL, RAL 7016
8. VÄLISUKS- PUIT, VÄRV TUMEHALL ,RAL 7016
9. TEHNORUUMI JA GARAAZI UKS-PUIT, VÄRV TUMEHALL, RAL 7016

TINGMÄRGID:

PROJEKTEERITAVAD ELEMENDID

VAADE LOODEST

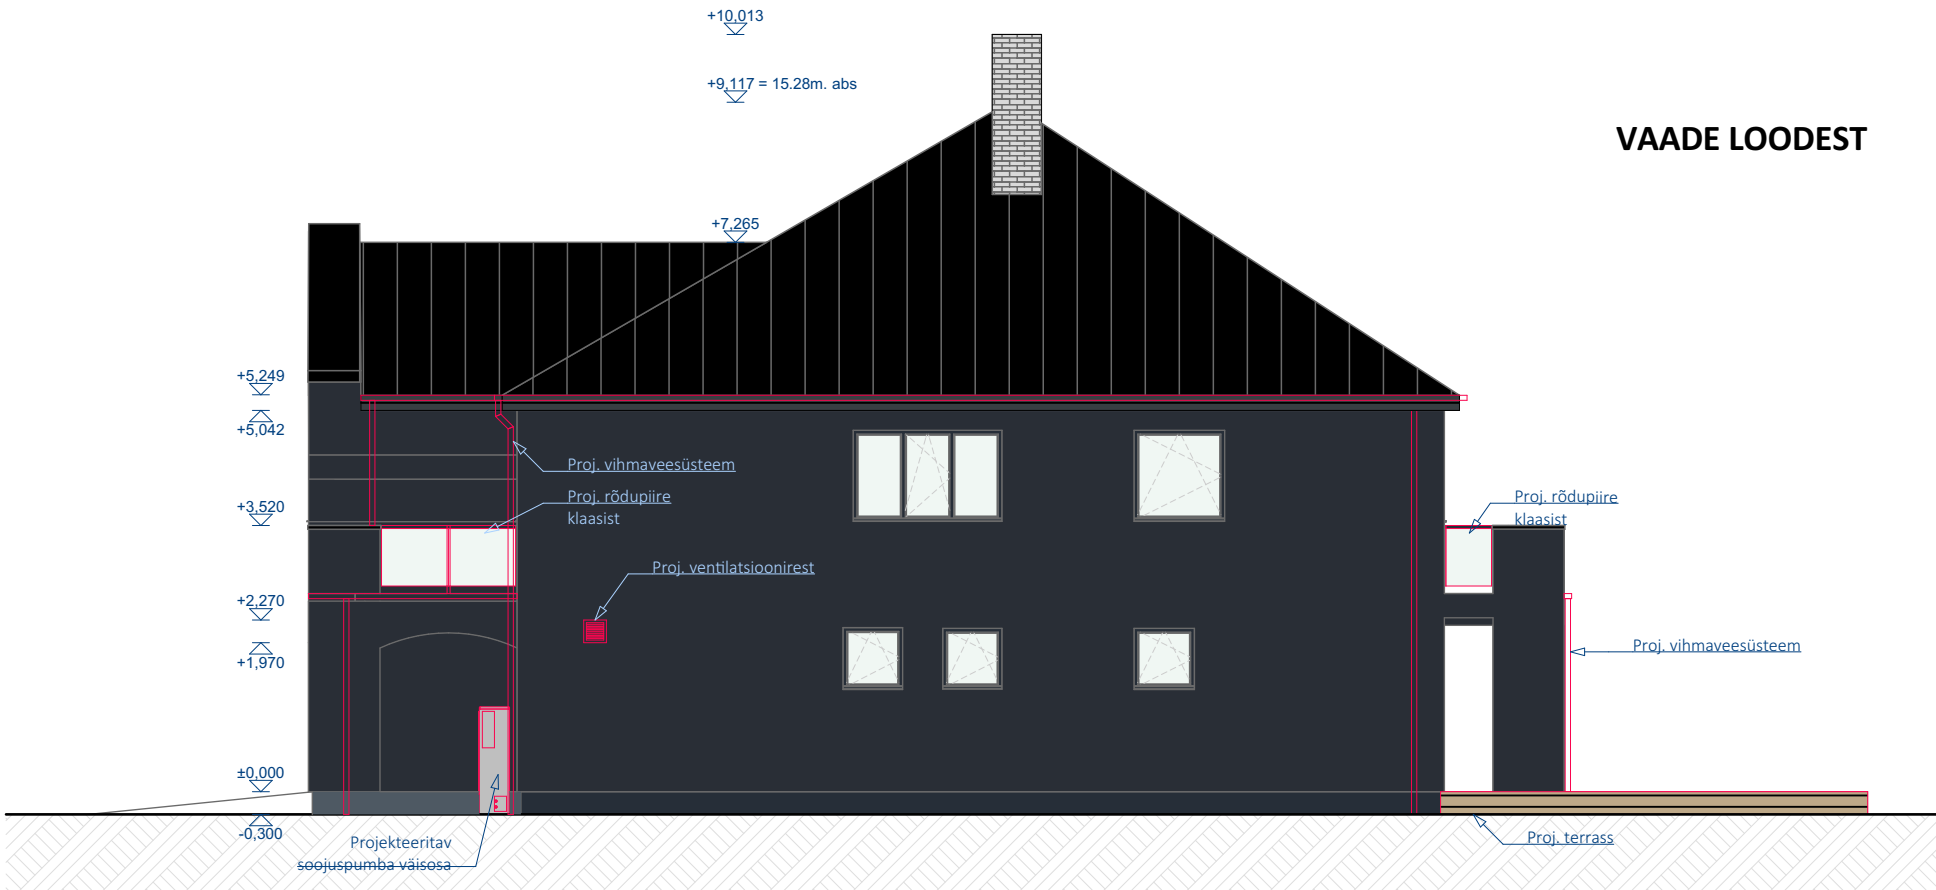

MÄRKUSED:

1. Ehitusprojekti aluseks on tellija käest saadud 1985 aasta Eha Aado Paul'i ehitusprojekt ja geodeetiline uurimistöö Radiaan OÜ nr 2009G24 26.02.24a.
2. Kõik muudatused tuleb kooskõlastada arhitektiga.
3. Käesolev joonis tühistab kõik sama joonistenumbritega varasema kuupäevaga joonised.
4. Joonist käsitleda koos arhitektuurse osa mistahes jooniste, seletuskirja ja spetsifikatsioonidega.
5. Vastuolude ilmnemisel käesoleva joonise ning arhitektuurse või mistahes muu projekti osa jooniste, spetsifikatsioonide või seletuskirja vahel tuleb koheselt teavitada projekteerijat.
6. Välisseinte soojustamisel jälgida eenduvate ja taanduvate hoone osade asukohti.
7. Olemasolevad kandetarindite konstruktsioon on kujutatud eeldatavana. Projekteeritavad konstruktsioonid täpsustuvad pärast olemasolevate konstruktsioonide avamist ja hinnanguid.
8. Avatäidete mõõdud kontrollida kohapeal ja teha vajadusel korrekture.
9. Sokli soojustamisel on tähtis see, et ei tekiks külmasilda.
10. Vundamenti lahti kaevamisel, tasub tagasitäitmisel kasutada killustikku või kergkruusa. See aitab takistada külmakergete tekkimist ning pinnasevee vundamenti imbumist.
11. Esimese korruse liuguksed paigaldatakse vundamendi vöö peale.

v02	Korrigeeritud on konstruktsioonide tähiseid ja tingmärkide paigutust.	14.08.2024
Version:	Teostaja: kirjeldus	Kuupäev:
Joonis: VAATED EDELAST JA LOODEST		Joonis nr: AR-6-02
		Formaat: A3
		Mõõtkava: 1:100
Stadium: EP	Projekt: ÜKSIKELAMU EHITUSPROJEKT	Kuupäev: 12/06/2024