




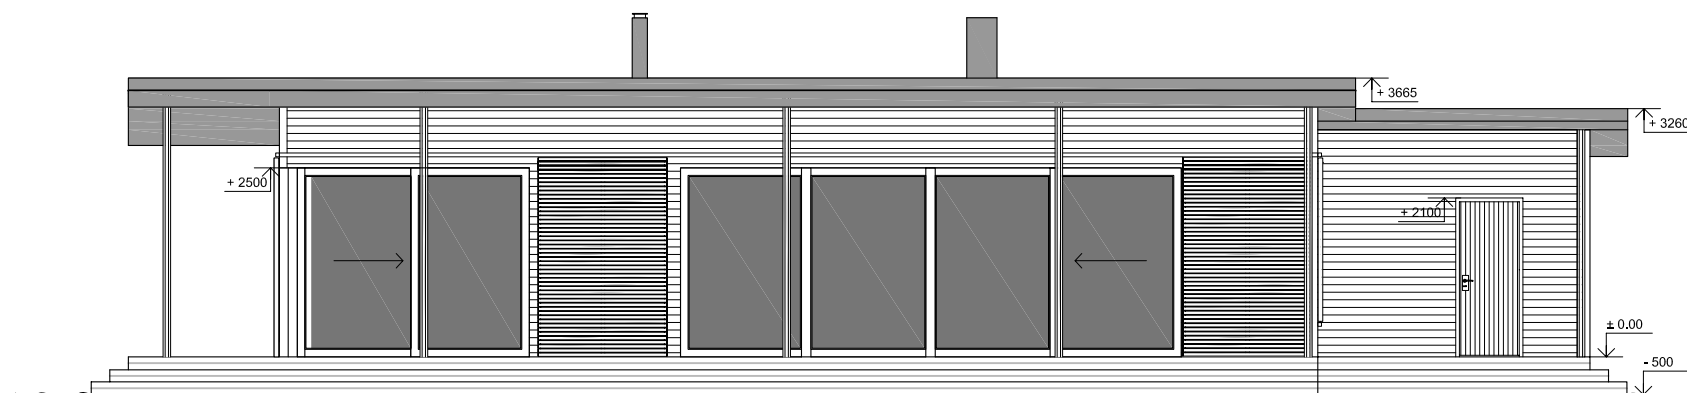


VAADE EDELAST

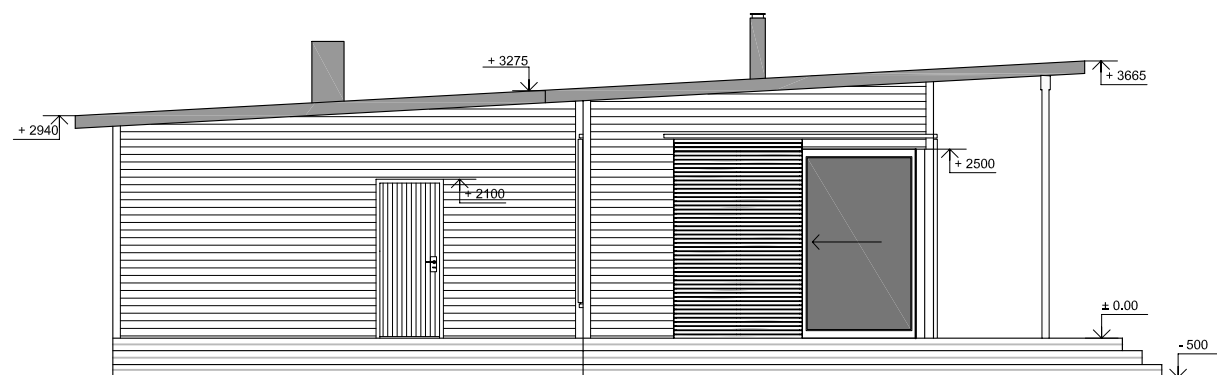

VAADE LOODEST

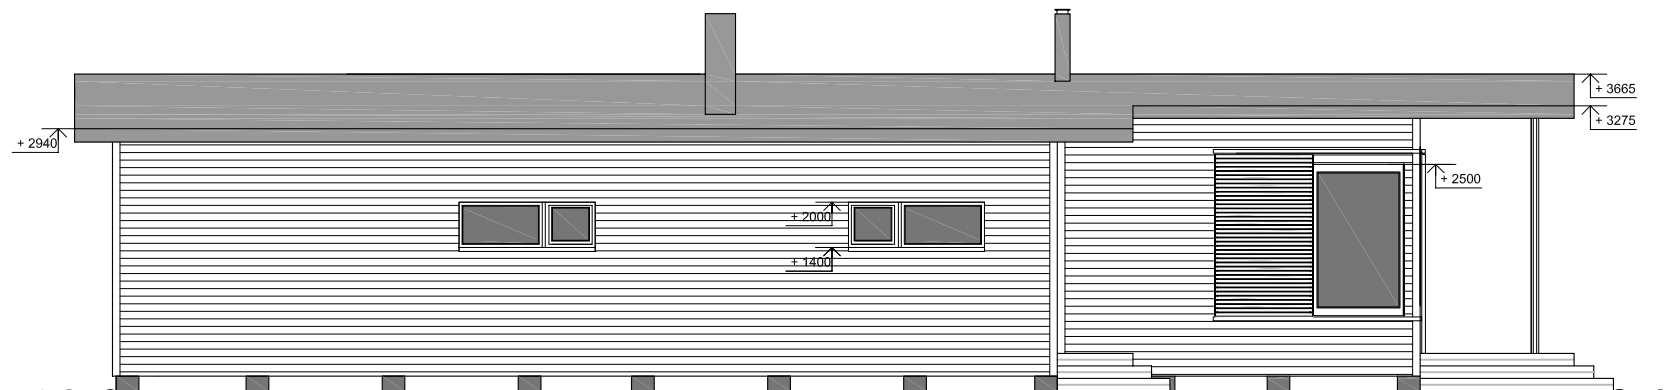

VAADE KIRDEST

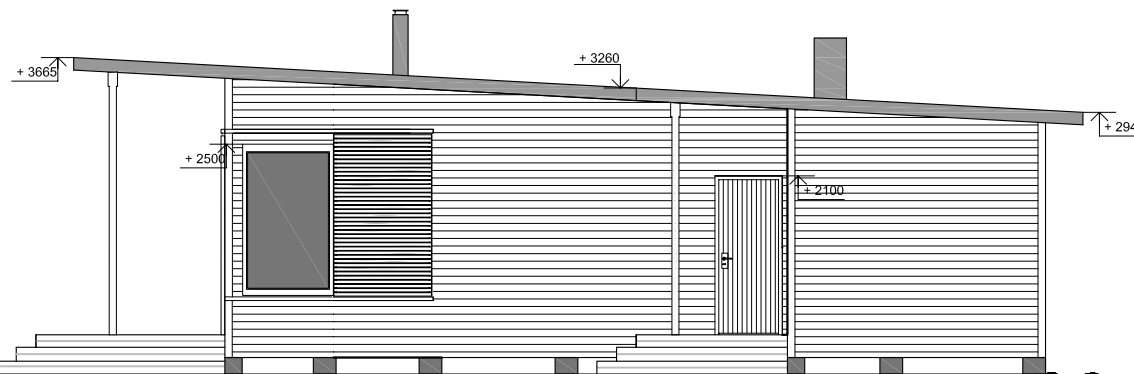

VAADE KAGUST

**VÄLISVIIMISTLUS:**  
Fassaadid horisontaalse laudvooderdisega, viimistlusmaterjaliks halli tooniga pigmenteeritud puiduõli, tüüp Kolorex EC. Aknaraamid, välisüksed ja puitribist lükandluugid puidust, värvitud, tumehallid: värvikood NCS S 6500-N. Terass sügavimmutatud hörelaudisest puitterass. Katusematerjaliks on must hooldusvaba bituumenist rullmaterjal.

|                                             |                   |                     |            |       |
|---------------------------------------------|-------------------|---------------------|------------|-------|
| TÄHIS                                       | ARV               | MUUDATUS            | KUUPÄEV    | SIGN  |
| EELPROJEKT                                  |                   |                     | 25.03.2005 |       |
| <b>PISI-AKSELI</b><br>KÖLUNÕMME<br>HIIMUMAA |                   |                     |            |       |
| KRISTIINA GILTS<br>ARHITEKT SIR/MSA         |                   |                     |            |       |
| tel: +46 708 102530<br>faks: +46 8 321 750  |                   |                     |            |       |
| TÖÖ NR                                      | KONSTRUKTOR<br>KG |                     | KUUPÄEV    |       |
| SUVEMAJA<br>VAATED                          |                   |                     |            |       |
| MÕÖT (A3)<br>1:100                          |                   | JOONISE NR.<br>2:02 |            | TÄHIS |