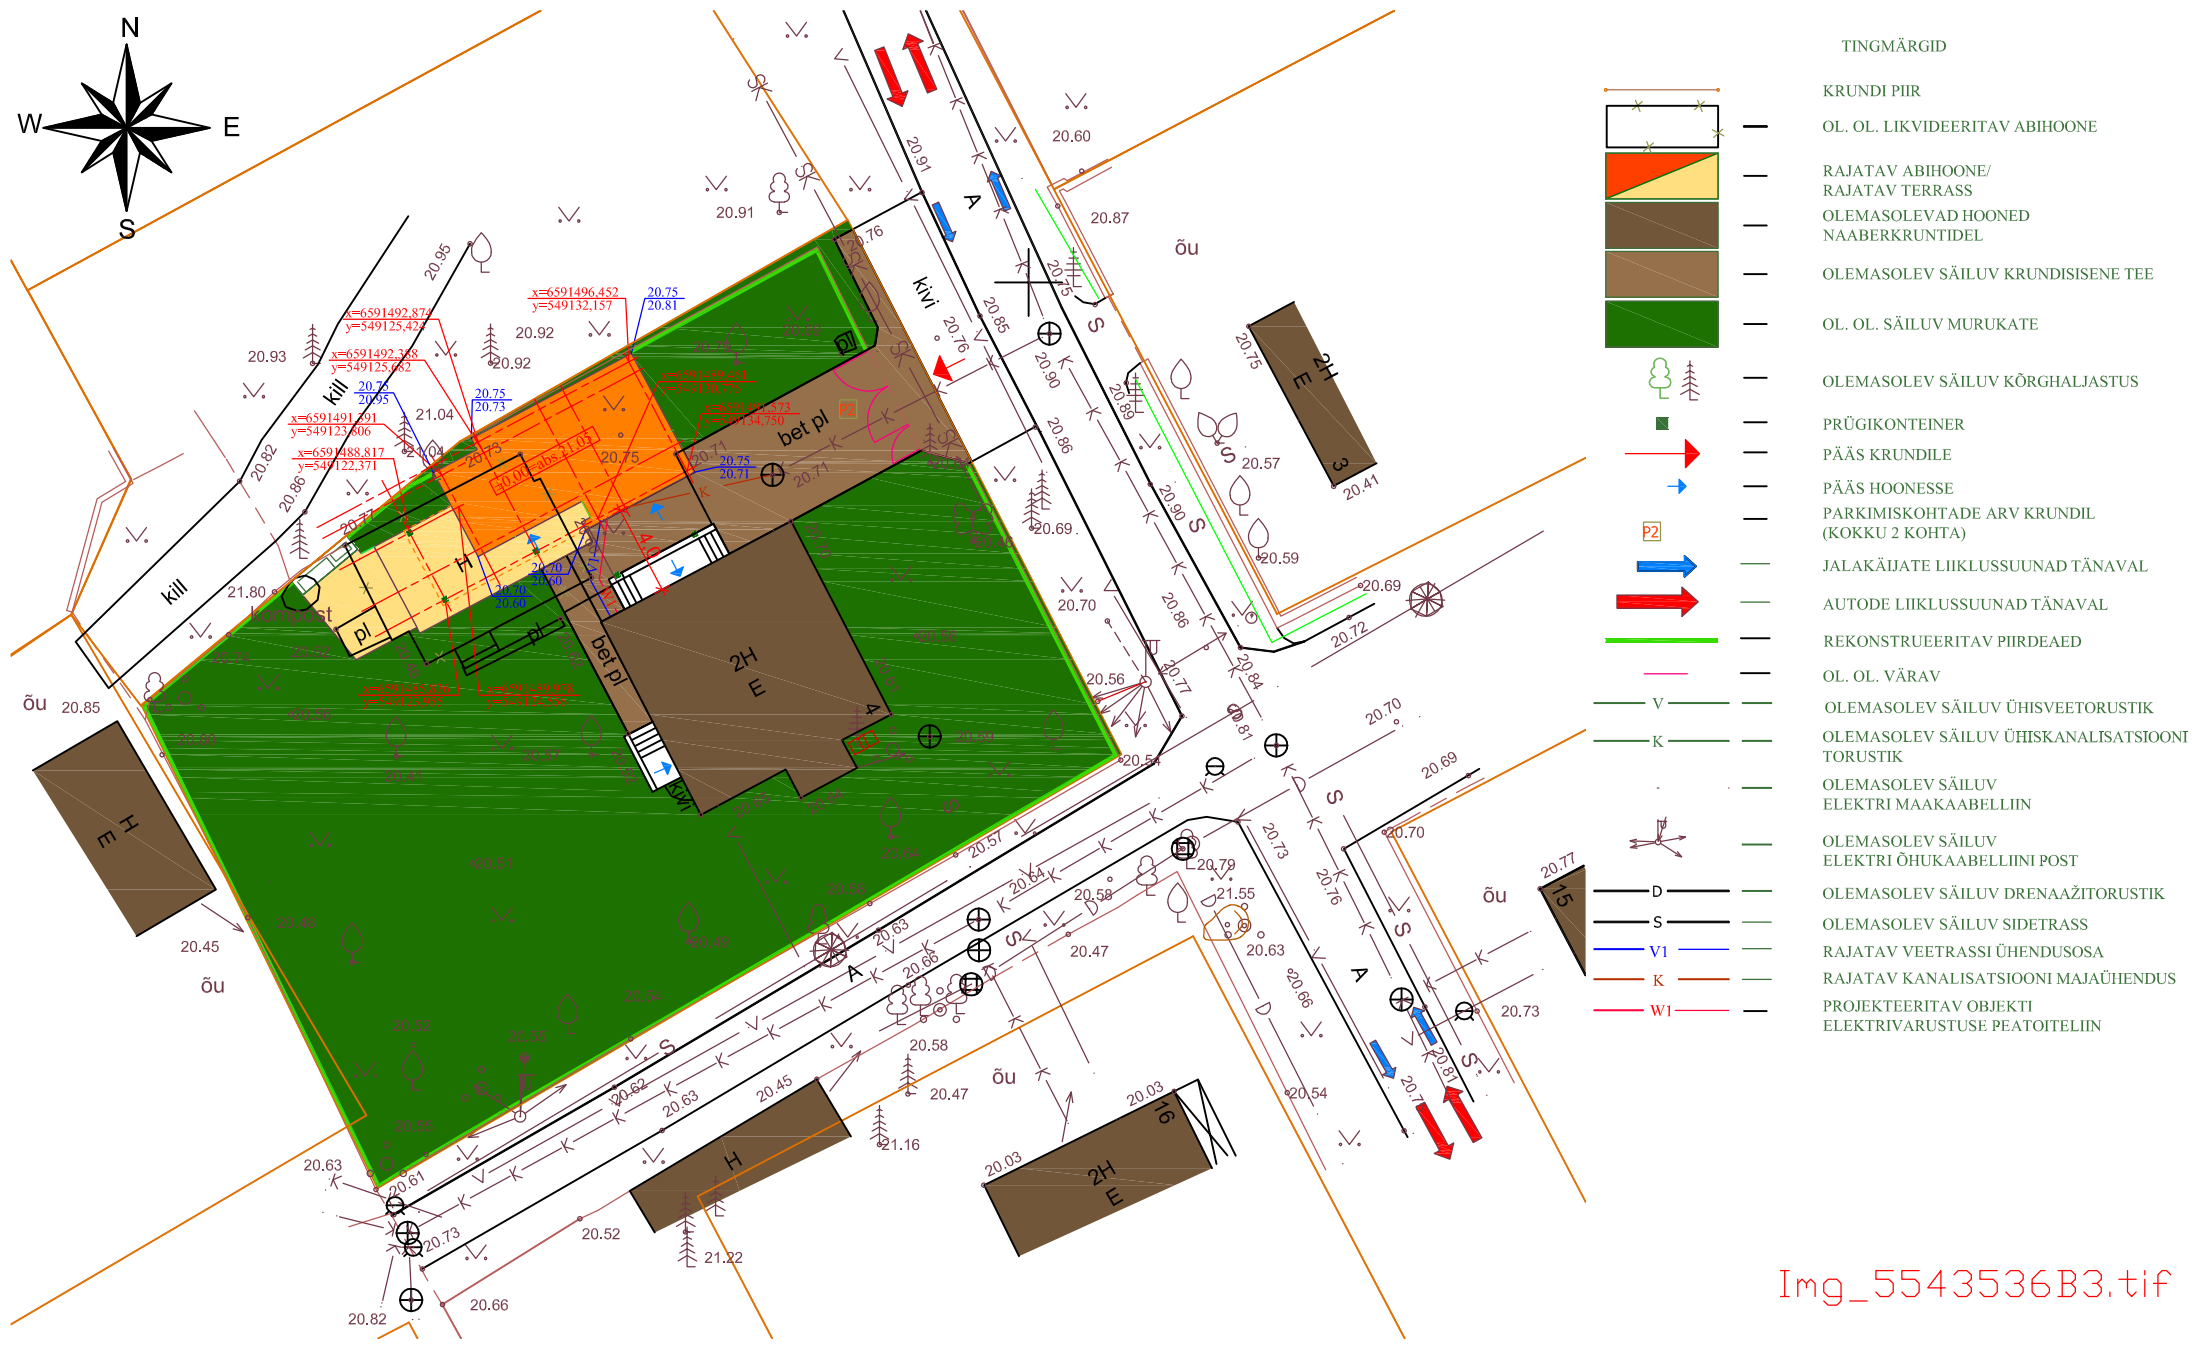
N
W
E
S
TINGMÄRGID
KRUNDI PIIR
OL. OL. LIKVIDEERITAV ABIHOONE
RAJATAV ABIHOONE/
RAJATAV TERRASS
OLEMASOLEVAD HOONED
NAABERKRUNTIDEL
OLEMASOLEV SÄILUV KRUNDISISENE TEE
OL. OL. SÄILUV MURUKATE
OLEMASOLEV SÄILUV KÕRGHALJASTUS
PRÜGIKONTEINER
PÄÄS KRUNDILE
PÄÄS HOONESSE
PARKIMISKOHTADE ARV KRUNDIL
(KOKKU 2 KOHTA)
JALAKÄIJATE LIIKLUSSUUNAD TÄNAVAL
AUTODE LIIKLUSSUUNAD TÄNAVAL
REKONSTRUEERITAV PIIRDEAED
OL. OL. VÄRAV
V
OLEMASOLEV SÄILUV ÜHISVEETORUSTIK
K
OLEMASOLEV SÄILUV ÜHISKANALISATSIOONI
TORUSTIK
OLEMASOLEV SÄILUV
ELEKTRI MAAKAABELLIIN
OLEMASOLEV SÄILUV
ELEKTRI ÕHUKAABELLIINI POST
D
OLEMASOLEV SÄILUV DRENAAŽITORUSTIK
S
OLEMASOLEV SÄILUV SIDETRASS
V1
RAJATAV VEETRASSI ÜHENDUSOSA
K
RAJATAV KANALISATSIOONI MAJAÜHENDUS
W1
PROJEKTEERITAV OBJEKTI
ELEKTRIVARUSTUSE PEATOITELIIN
kivi
kill
bet pl
kompost
2H
E
õu
Img_5543536B3.tif