


1	KANALISATSIOONIKAEV
Maapind	56.14
Kaas	56.14 MET
Põhi	54.44
Rake	PL Ø700
1.54.44	PVC Ø160
2.54.44	PVC Ø160

2	KANALISATSIOONIKAEV
Maapind	56.05
Kaas	56.05 MET
Põhi	53.55
Rake	PL Ø400/315
1.53.55	PVC Ø160
2.54.29	PVC Ø160
3.53.55	PVC Ø160

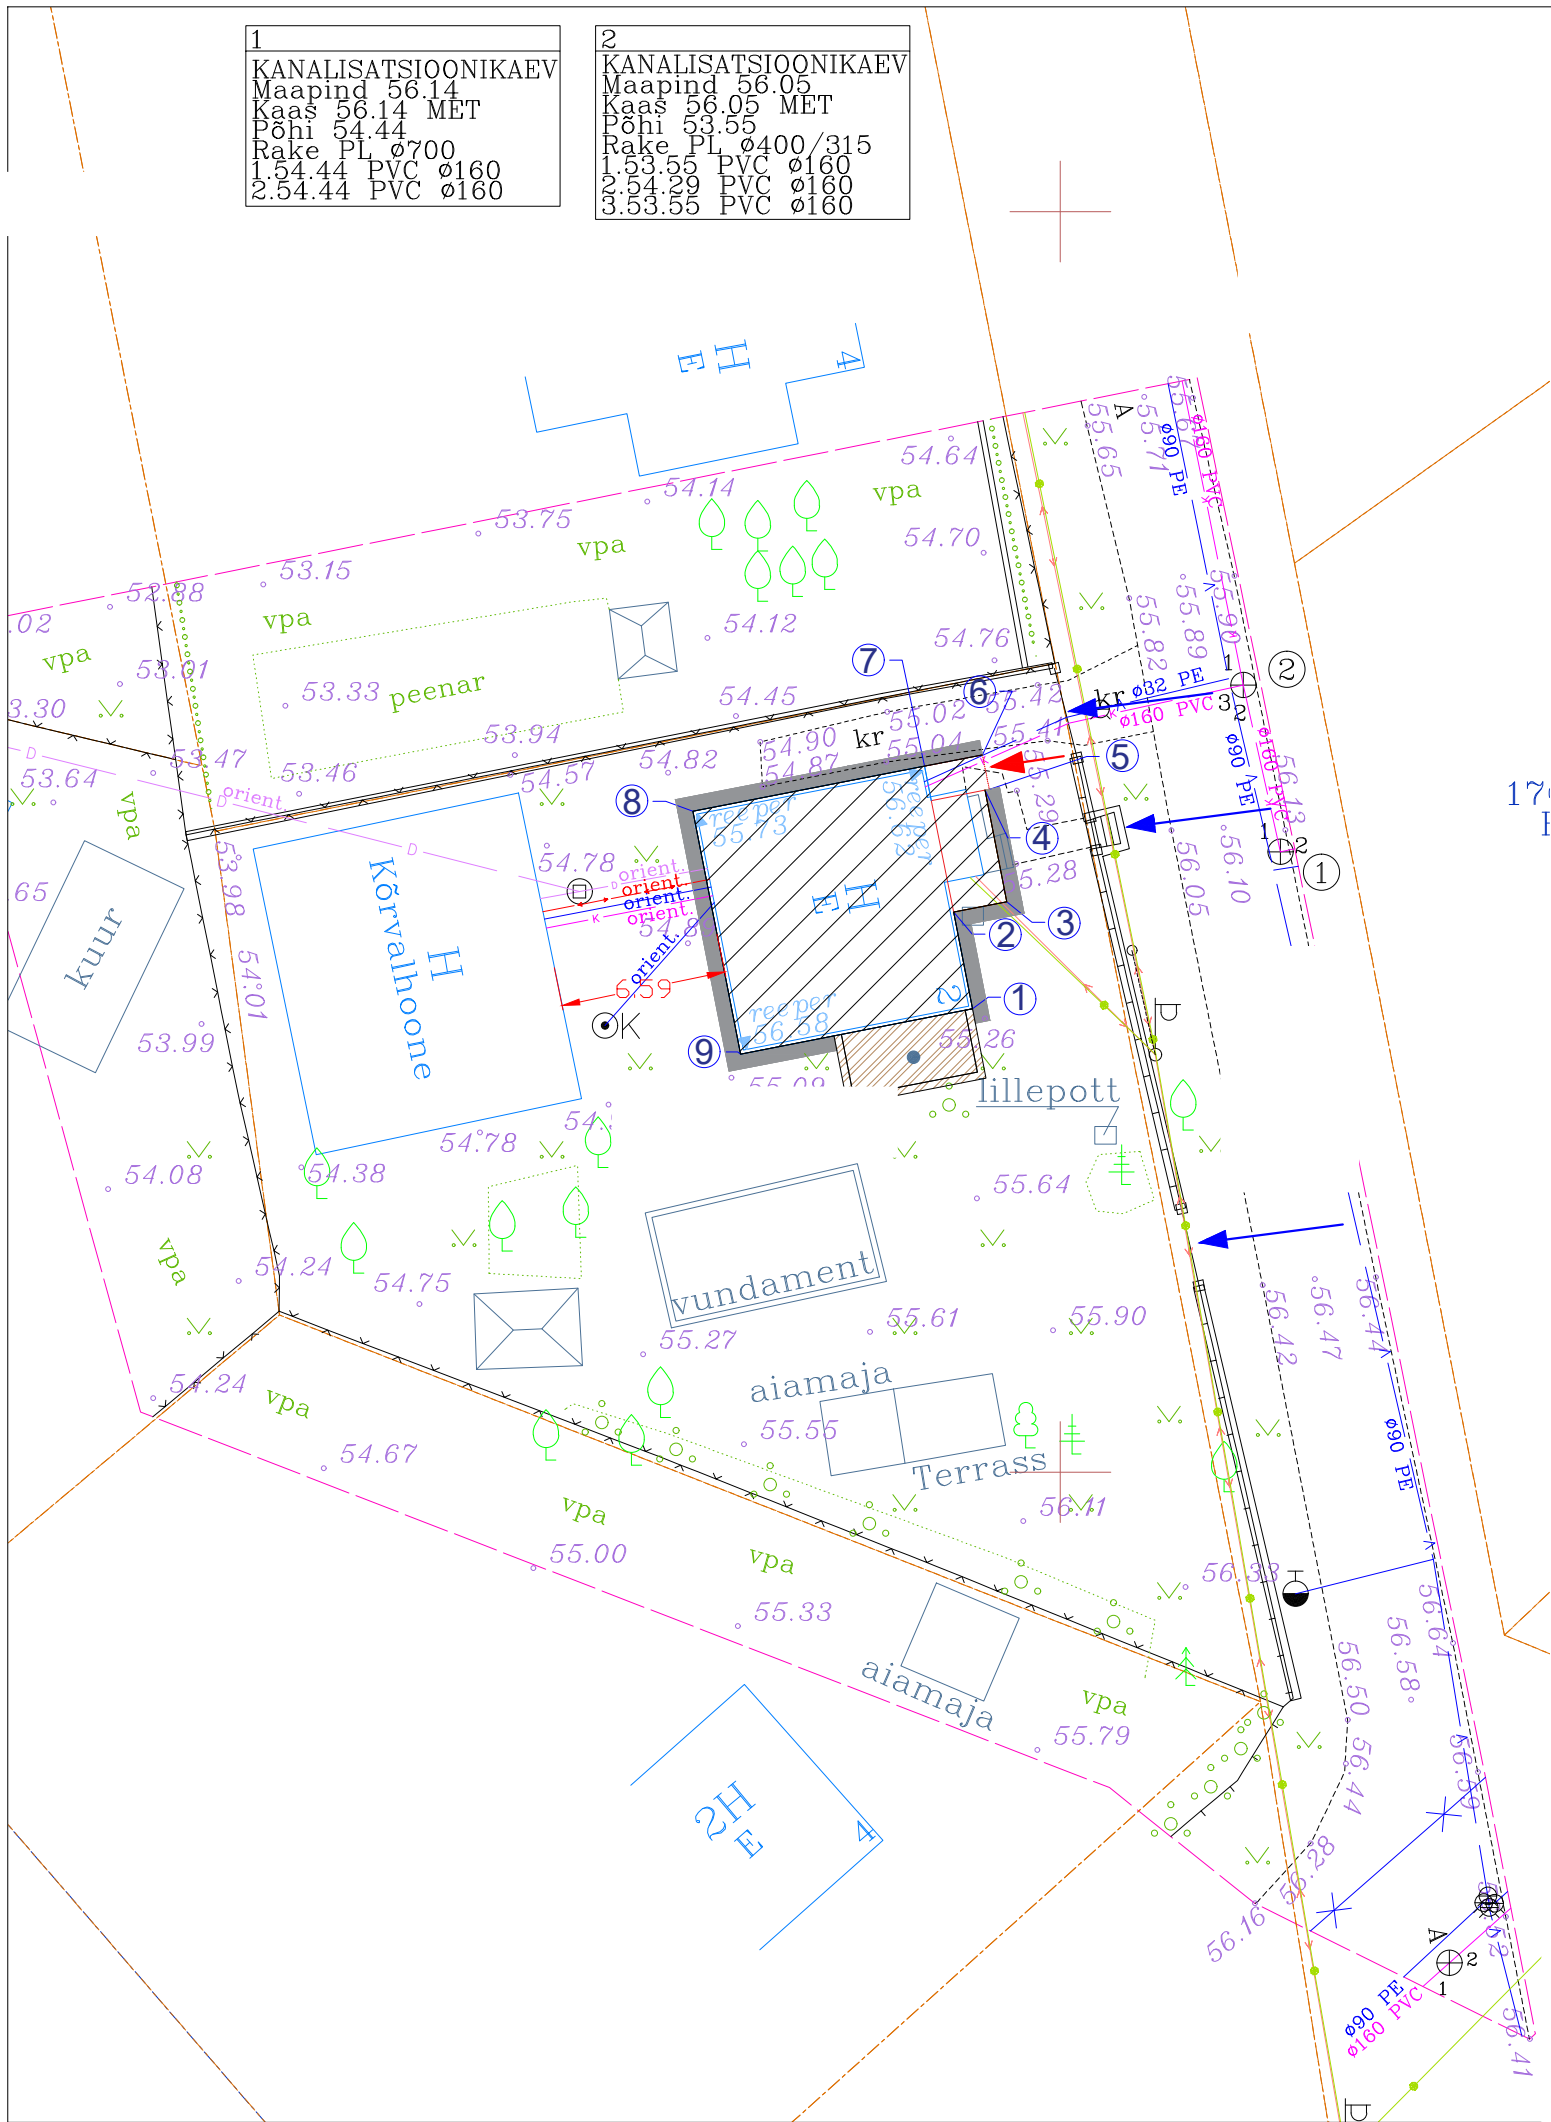

KINNISTU TEHNILISED ANDMED:

Sihtotstarve: elumumaa 100%

Kinnistu pindala: 1068m² (100%)

Teede ja platside alune pindala: 68,5m² (6,4%)

Haljasalade pindala: 897,0m² (84,0%)

Hoone ehitisealune pindala: 102,5m² (9,6%)

Hoone suletud netopind: 99,8m²

Hoone maht: 463m³

Hoone maapealse osa maht: 430m³

Hoone pikkus: 11,4m

Hoone laius: 9,8m

Hoone kõrgus: 6,1m

Hoone absoluutne kõrgus: 61.29m

Hoone nullkõrgus: ±0,00 = 55,70m

Hoone maapealsete korruste arv: 1

Hoone maa-aluste korruste arv: 1

Hoone tulepüsivusklass: TP3

Parkimiskohtade arv: säilib väljakujunenud
parkimiskorraldus ning olemasolevat
olukorda ei muudeta.

REKONSTRUEERITAVA HOONE NURGAKOORDINAADID:

	X	Y		X	Y
1.			5.		
2.			6.		
3.			7.		
4.			8.		
			9.		

PROJEKTEERITUD TINGMÄRGID:

	Rekonstrueeritav hoone		Rajatav sillutisvöö
	Rajatav tuulekoda ja sissepääs		Rajatav terrass

OLEMASOLEVAD TINGMÄRGID:

	Katastriüksuse piir
	Võrkaed
	Aed
	Madalpingekaabel
	Veetorustik
	Sideõhuliin
	Reovete kanalisatsiooni torustik
	Madalpingeõhuliin
	Drenaažitorustik
	Mõõtepiir

	Haljastus
	Puu
	Salvkaev
	Tänavavalgustus
	Veetorustiku maakraan
	Kanalisatsioonikaev (luuk)
	Drenaažikaev (luuk)
	Hüdrant
	Sissepääs krundile
	Sissepääs hoonesse

MÄRKUSED

- Asendiplaani aluseks on võetud Geodeesia24 OÜ poolt 20.03.2023 koostatud maa-ala plaan. Töö nr 7460-23.
- Koordinaadid riiklikus L-Est'97, kõrgused EH2000 süsteemis.
- Hüdrant nr asub hoonest lõunas 25m kaugusel.