


VAADE LÕUNAST

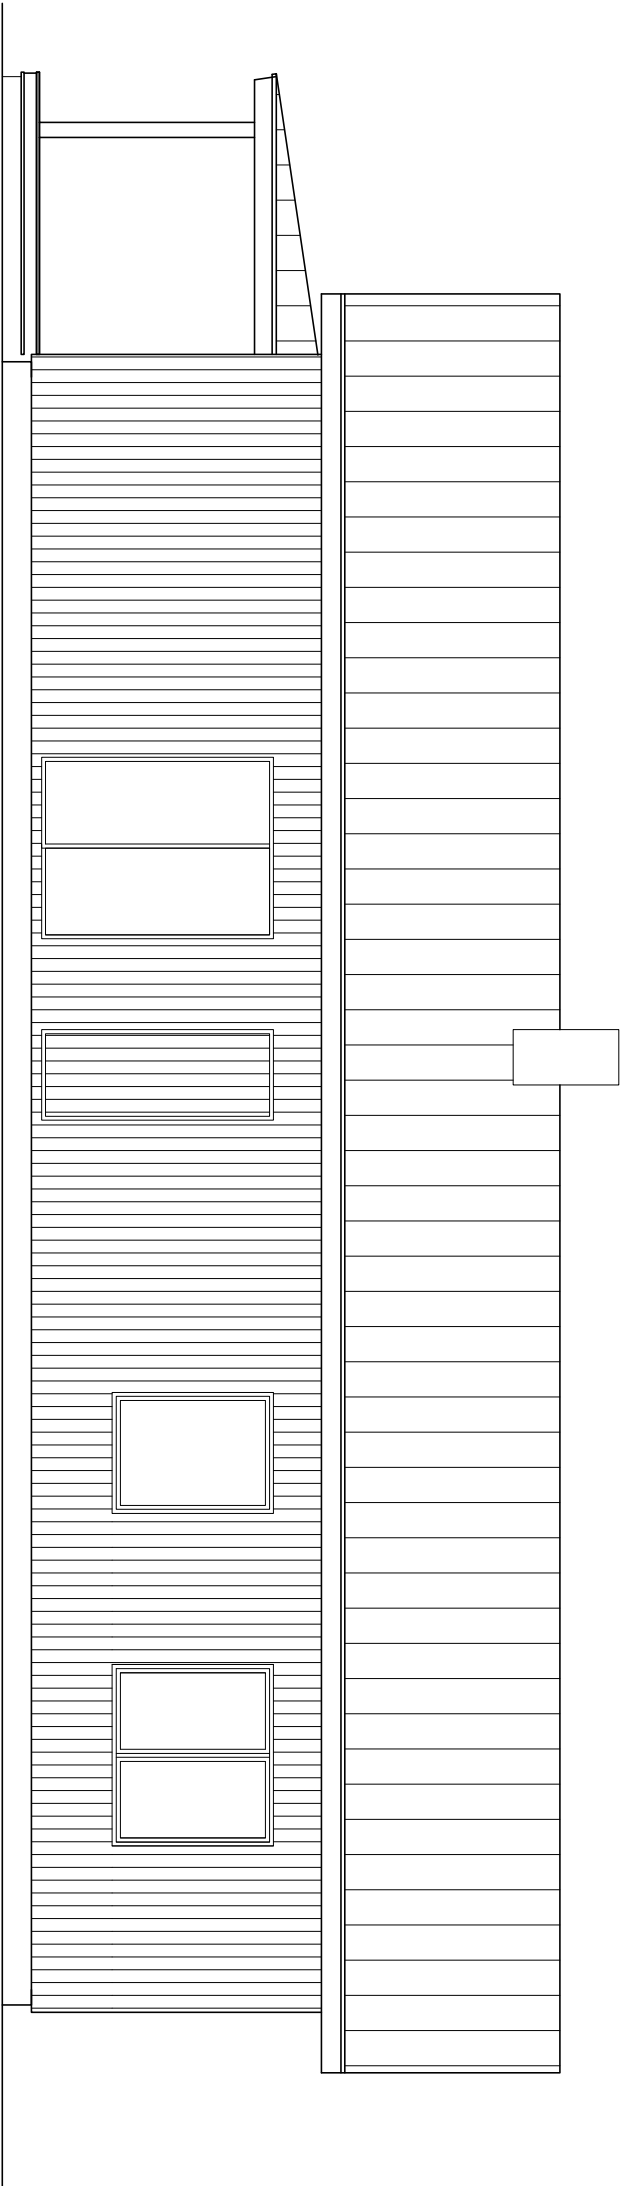

- VÄLISVIIMISTLUS

 - 1 FASSAADILAUDIS
 - 2 AKNARAAMID
 - 3 VÄLISUKS
 - 4 KATUSEPLEKK KLASSIK
 - 5 SADEMEVEESÜSTEEM
 - 6 SOKKEL
- Q574 Karvainen Tikkurila (rohkekashall)
Tootitud valge
Q574
RR23 TUMEHALL
RR23
TUMEHALL

VAADE PÕHJAST

