


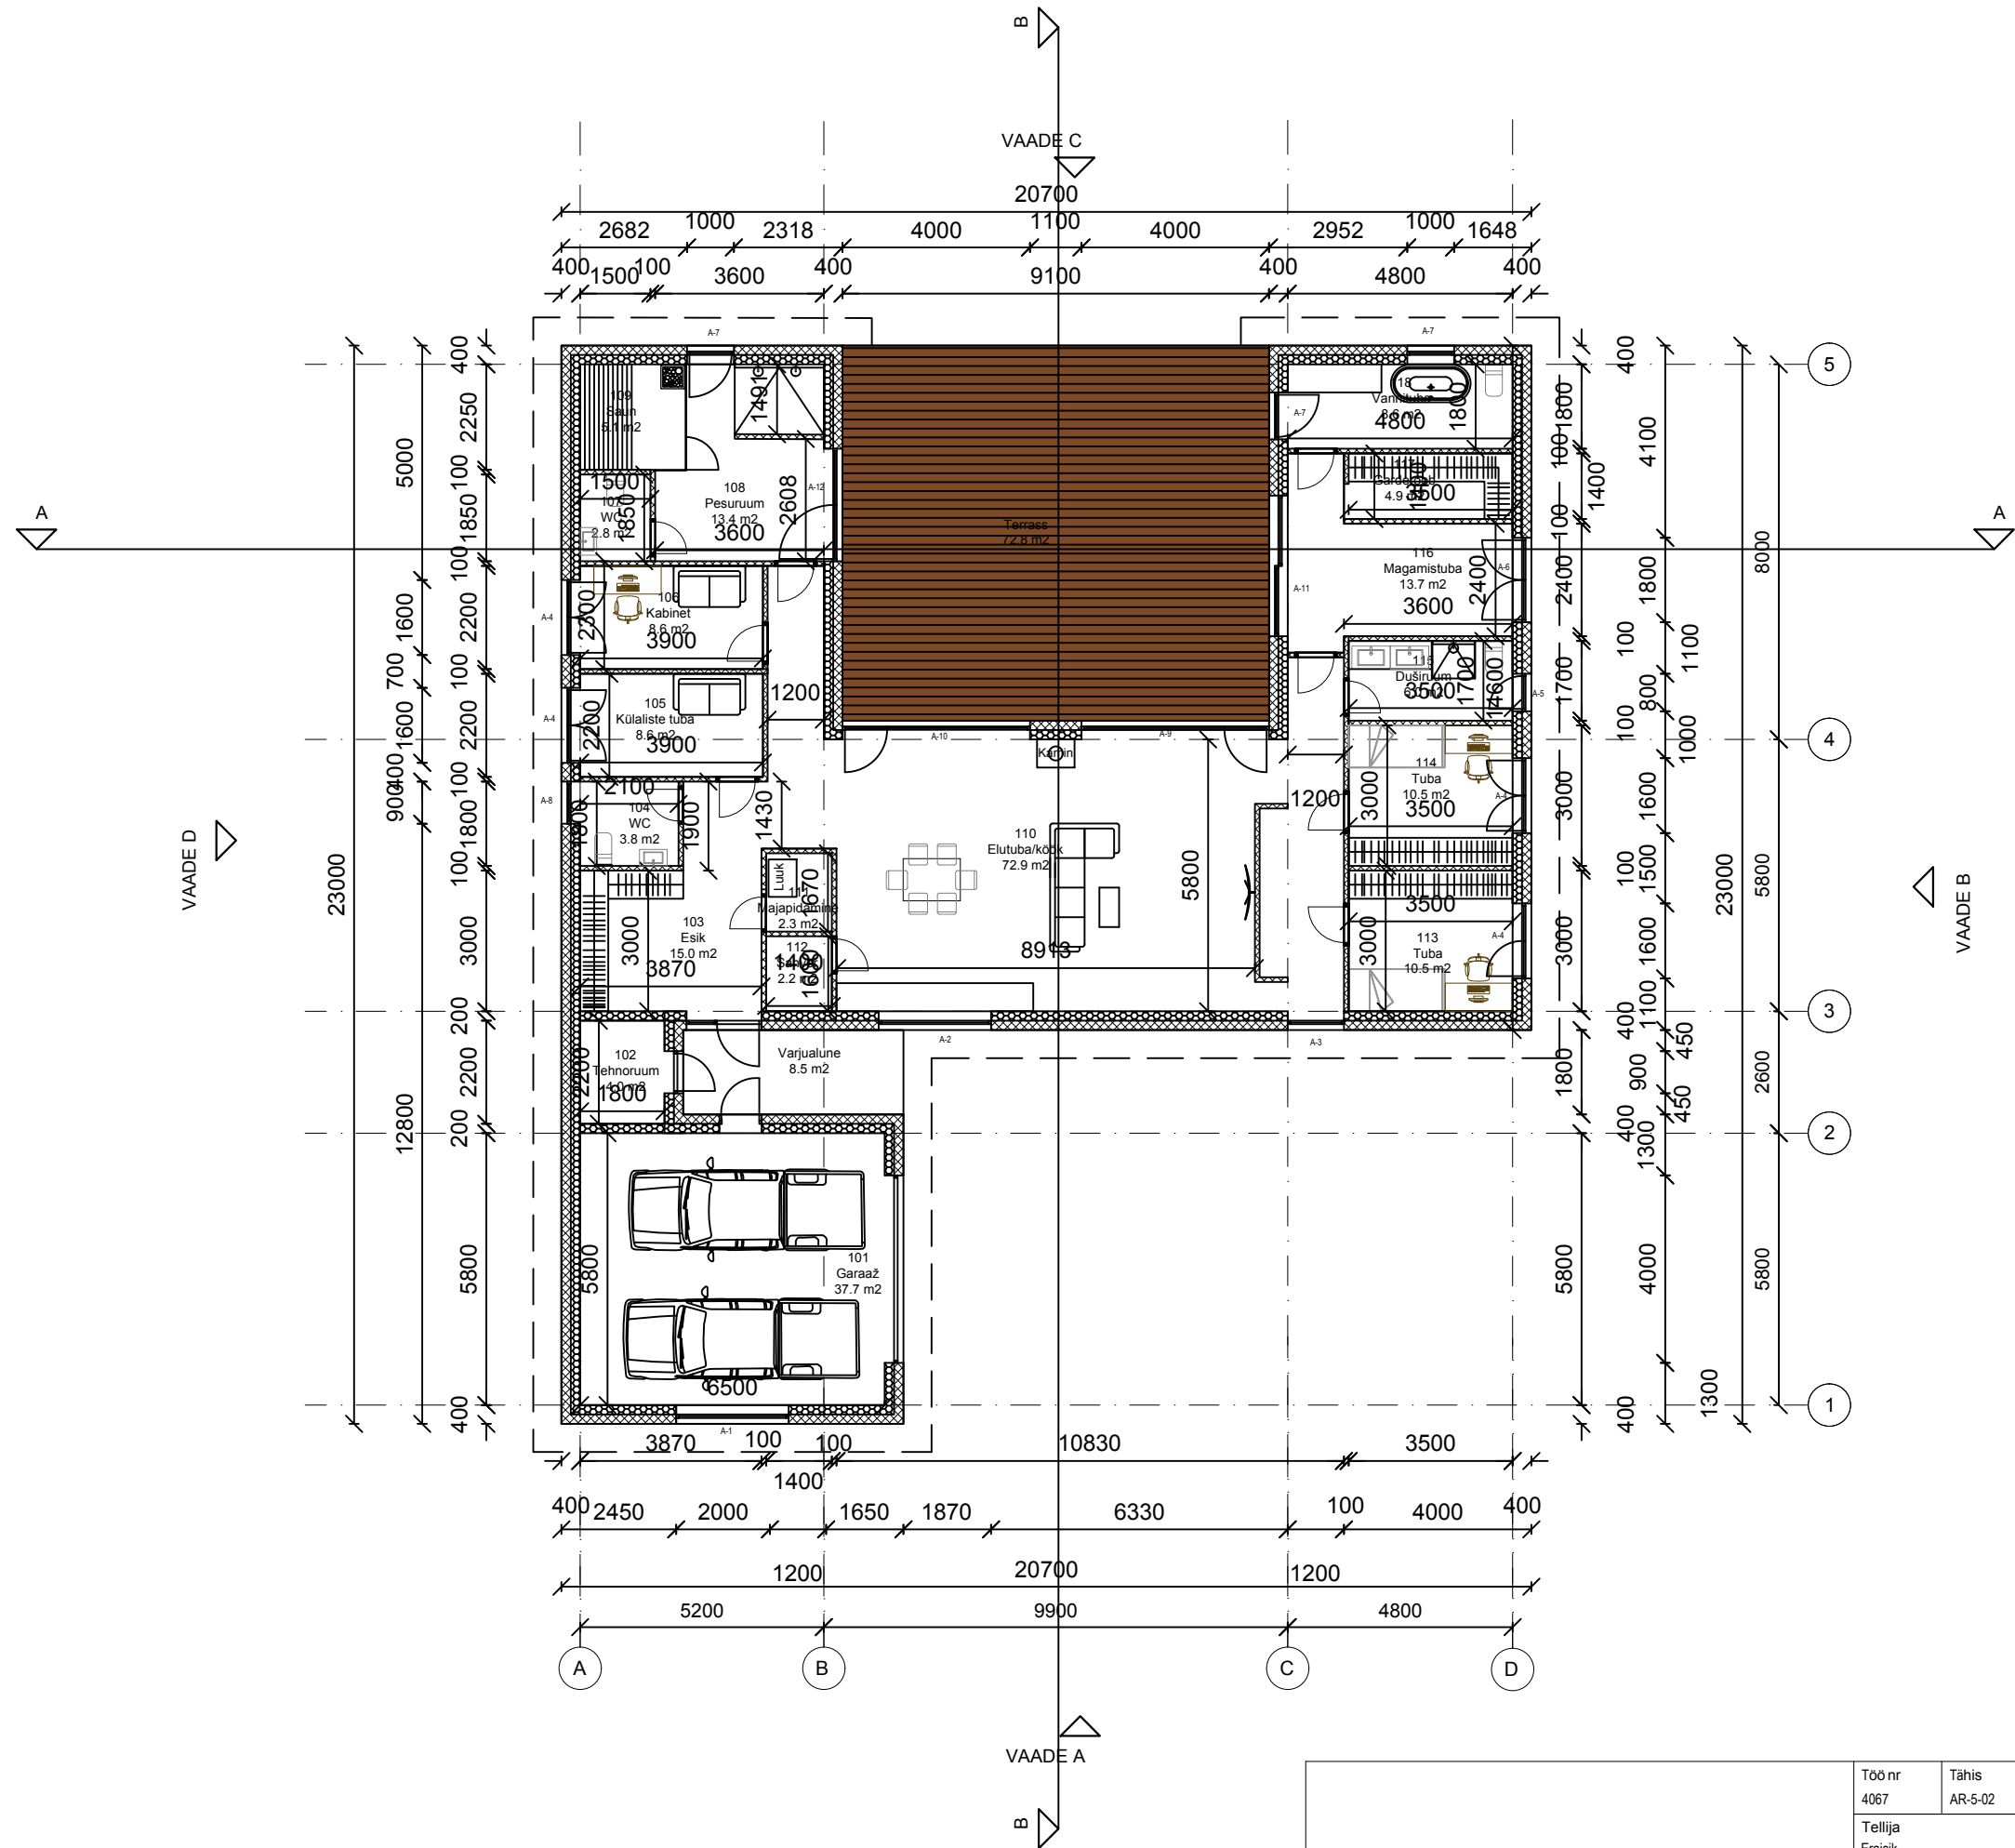

| HOONE EKSPLIKATSIOON      |                |         |                |
|---------------------------|----------------|---------|----------------|
| 1. KORRUSE EKSPLIKATSIOON |                |         |                |
| RUUMI NR                  | NIMETUS        | PINDALA |                |
| 101                       | Garaaž         | 37.7    | m <sup>2</sup> |
| 102                       | Lehnoruum      | 4       | m <sup>2</sup> |
| 103                       | Esik           | 14.2    | m <sup>2</sup> |
| 104                       | WC             | 3.4     | m <sup>2</sup> |
| 105                       | Küüalaste tuba | 9.9     | m <sup>2</sup> |
| 106                       | Kabinet        | 8.6     | m <sup>2</sup> |
| 107                       | WC             | 2.8     | m <sup>2</sup> |
| 108                       | Pesuruum       | 13.4    | m <sup>2</sup> |
| 109                       | Saun           | 5.1     | m <sup>2</sup> |
| 110                       | Elutuba/köök   | 72.9    | m <sup>2</sup> |
| 111                       | Majapidamine   | 2.2     | m <sup>2</sup> |
| 112                       | Saun           | 2.2     | m <sup>2</sup> |
| 113                       | Tuba           | 10.5    | m <sup>2</sup> |
| 114                       | Tuba           | 10.5    | m <sup>2</sup> |
| 115                       | Duširuum       | 6       | m <sup>2</sup> |
| 116                       | Magamistuba    | 13.7    | m <sup>2</sup> |
| 117                       | Garderoob      | 4.9     | m <sup>2</sup> |
| 118                       | Vannituba      | 8.6     | m <sup>2</sup> |
| KOKKU                     |                | 230.6   | m <sup>2</sup> |
| Suletud netopind pind     |                | 230.6   | m <sup>2</sup> |
| Eluruumide pind           |                | 188.9   | m <sup>2</sup> |
| Kõetav pind               |                | 230.6   | m <sup>2</sup> |
| Lehnopind                 |                | 4       | m <sup>2</sup> |
| Üldkasutatav pind         |                | 37.7    | m <sup>2</sup> |

|                   |         |                               |                           |                  |
|-------------------|---------|-------------------------------|---------------------------|------------------|
| Töö nr            | Tähis   | Kuupäev                       | Stadium                   | Mõõtkava         |
| 4067              | AR-5-02 | 30.10.2024                    | EELPROJEKT                | M1:150           |
| Tellija           | Eraisik | /allkirjastatud digitaalselt/ | Joonise nimetus           | 1. korruse plaan |
| Joonestaja        |         | /allkirjastatud digitaalselt/ | Objekti nimi ja asukoht   |                  |
| Vastutav arhitekt |         | /allkirjastatud digitaalselt/ | Uksikelamu, Muraste küla, |                  |
|                   |         |                               | Harku vald, Harju maakond |                  |