
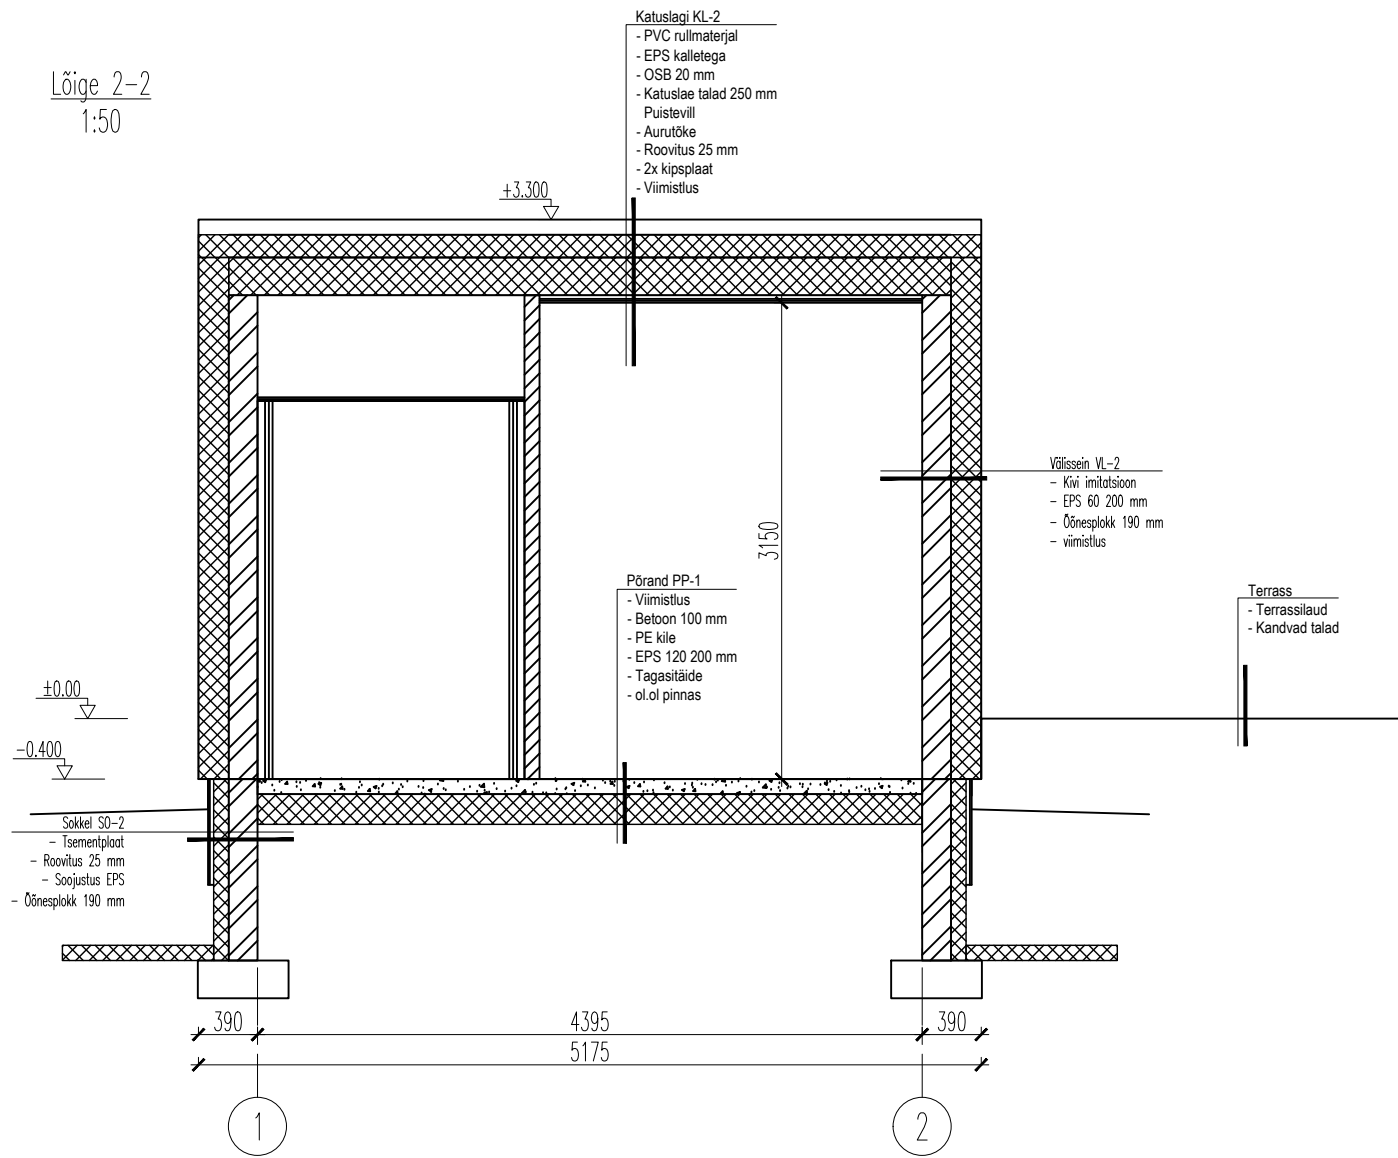


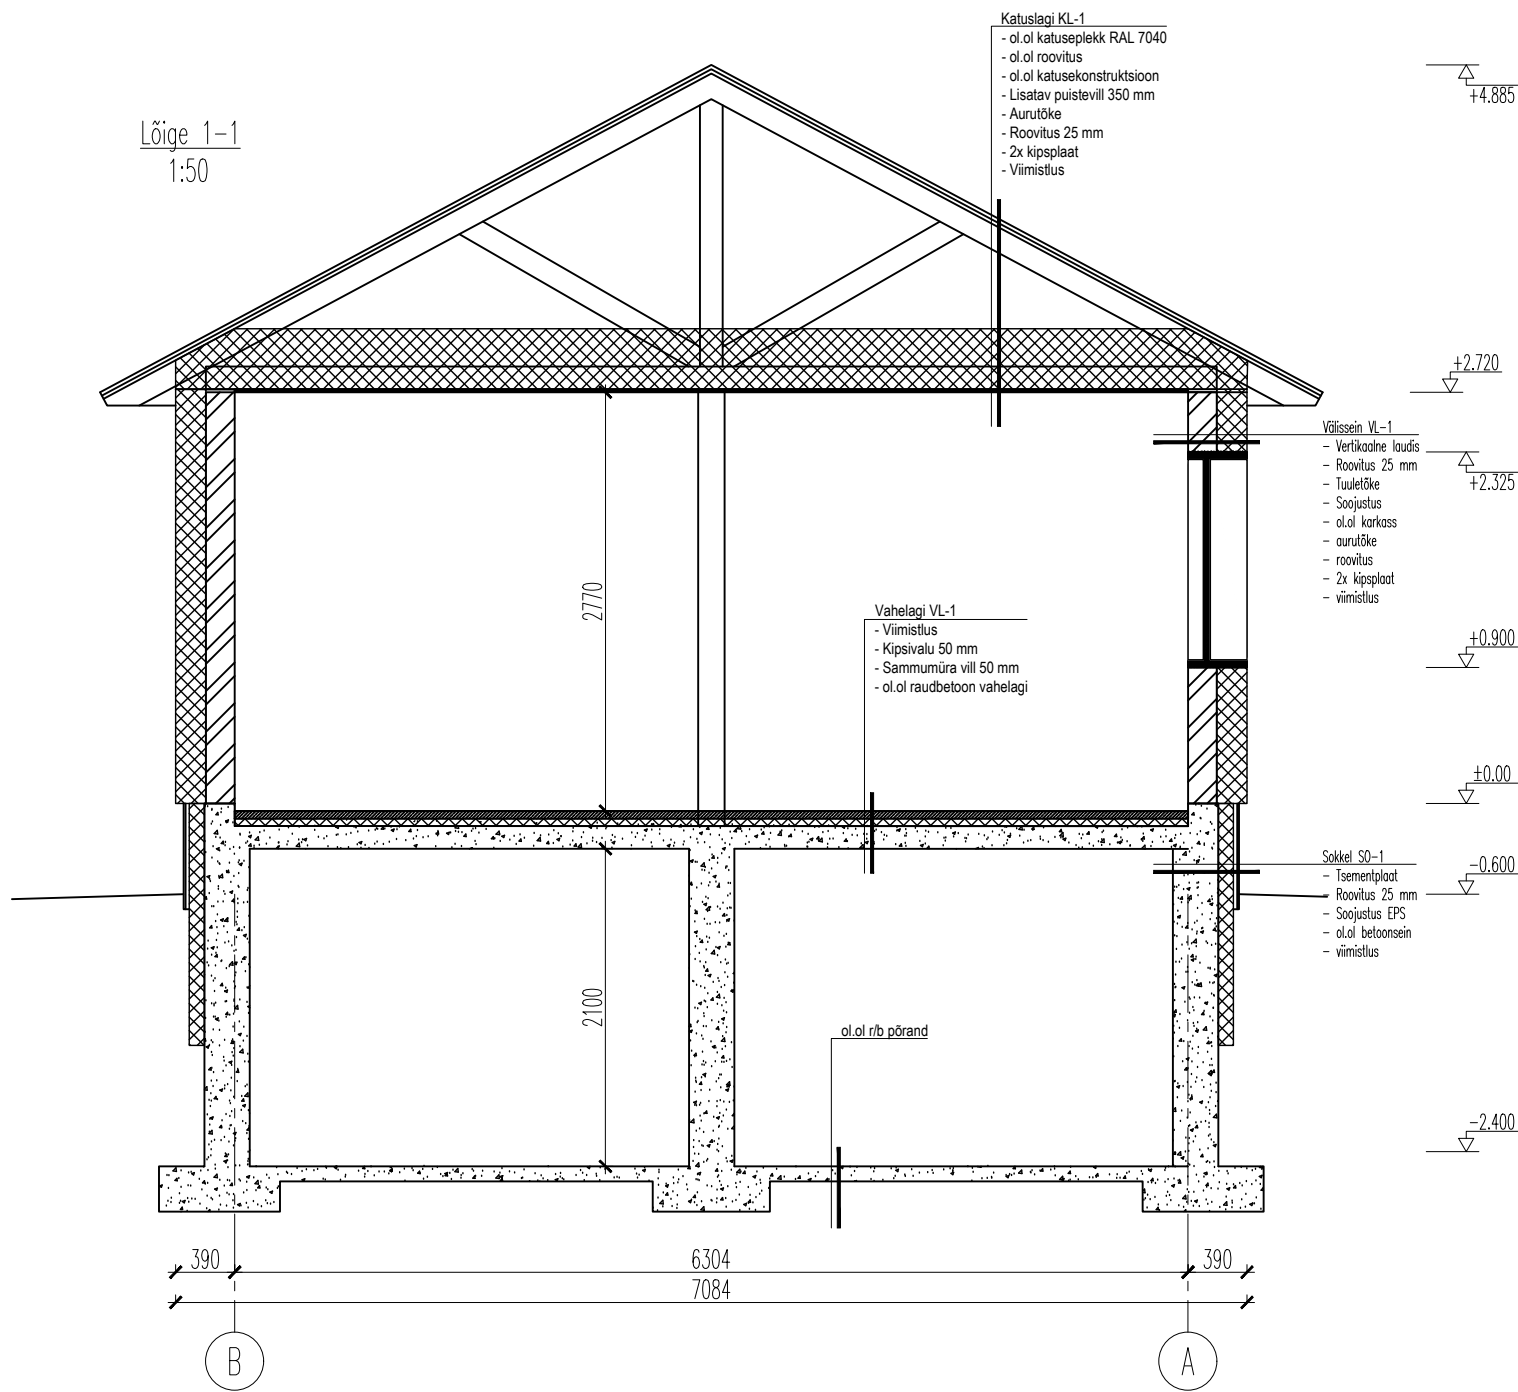

Vastutav spetsialist	Aadress
Projekteeris	, Tartu linn, Tartu linn, Tartu maakond
Joonestas	Ehitusprojekt
	ümberehitus
	Töö nr
	A2506
	Joonise nimi
	Lõiked
Möötkava	Joonise nr
1:75	AR-6-03
Formaat	Kuupäev
A3	09.02.2026
Staadium	EP