
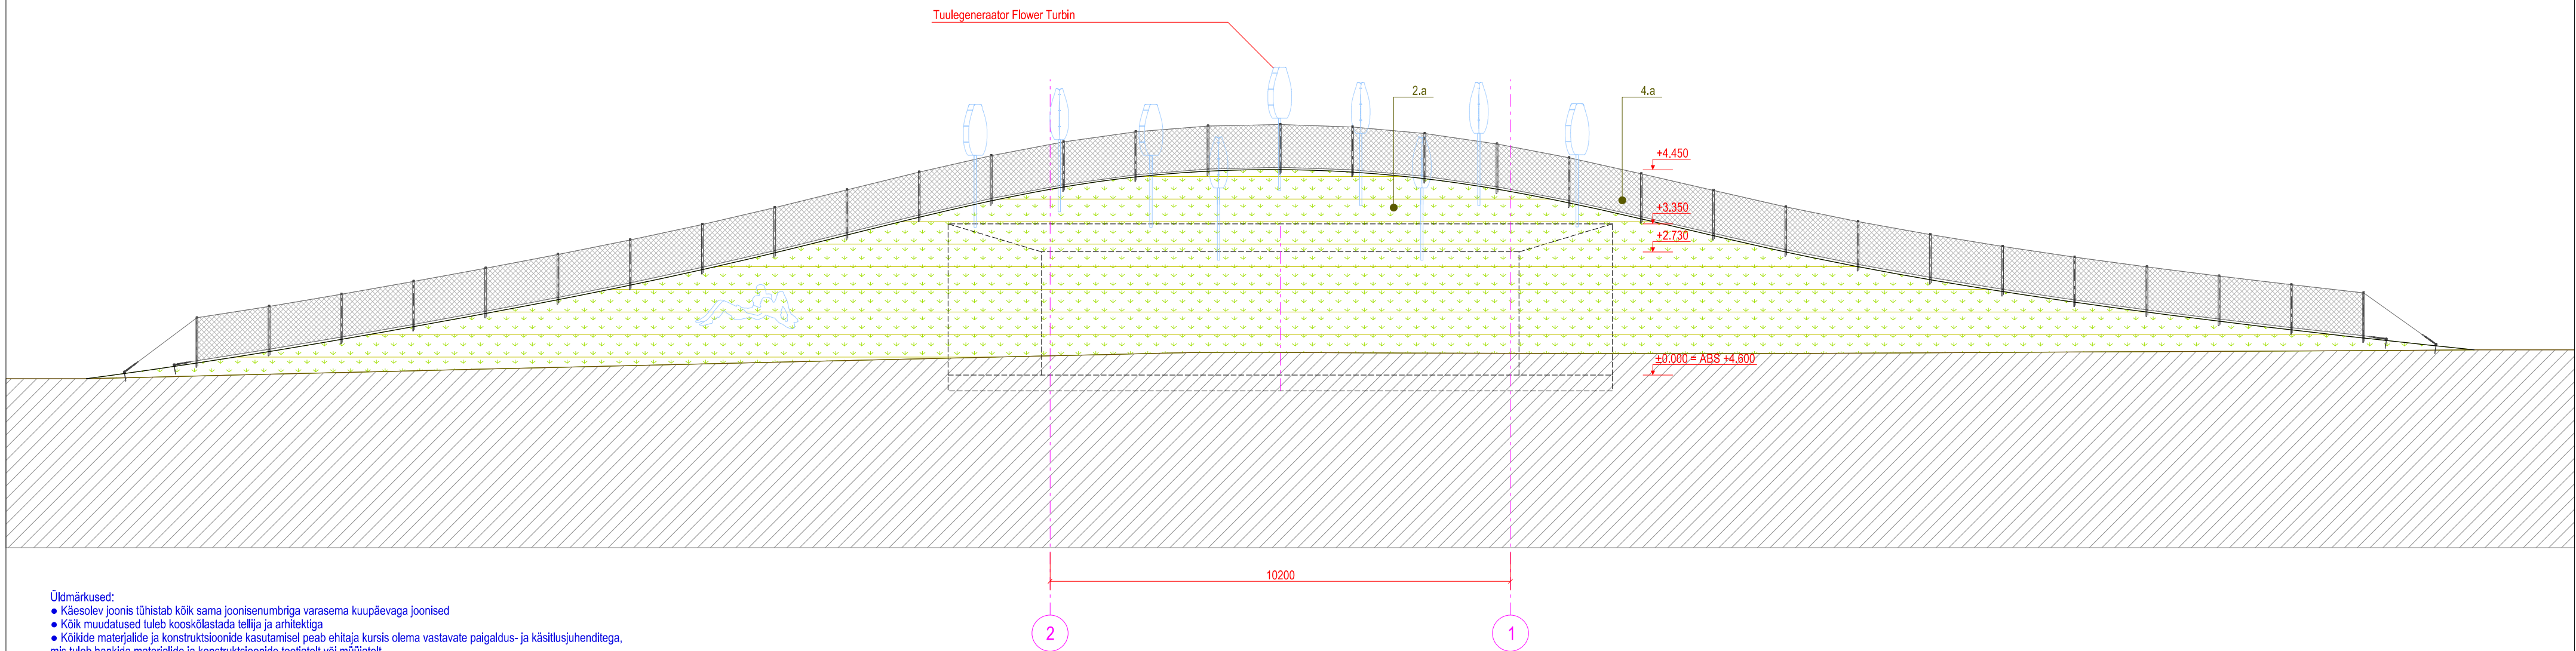


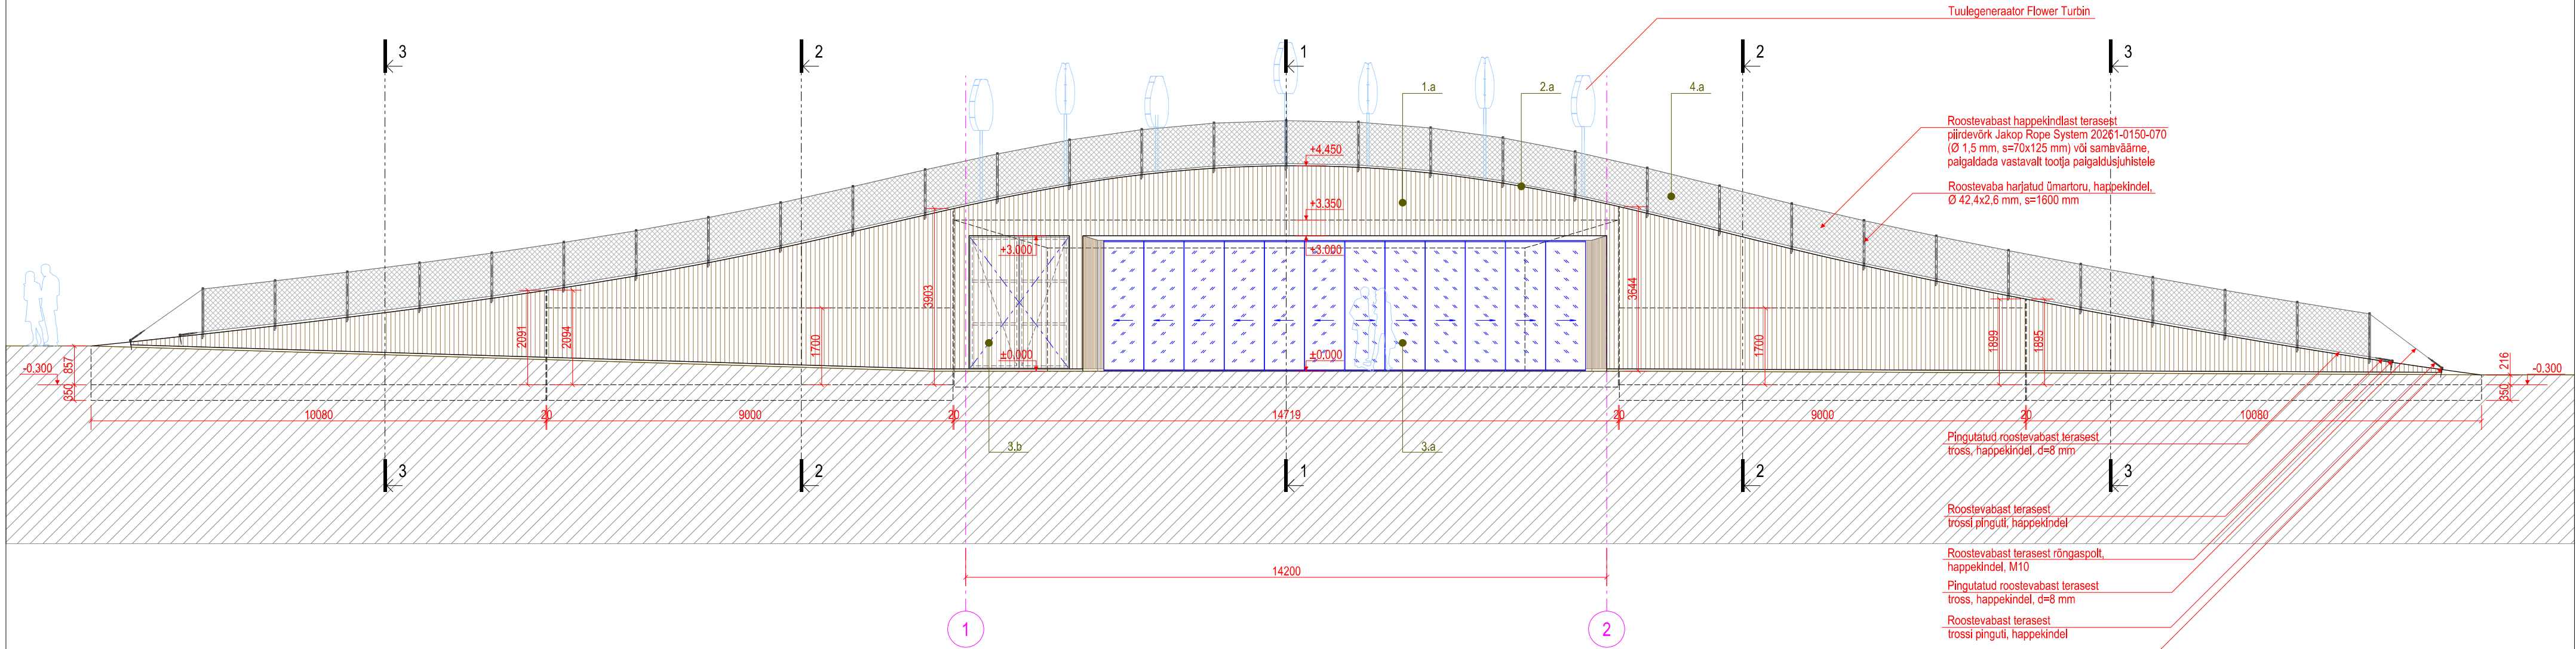

- Üldmärkused:
- Käesolev joonis tühistab kõik sama joonisenumbri varasema kuupäevaga joonised
 - Kõik muudatused tuleb kooskõlastada tellija ja arhitektiga
 - Kõikide materjalide ja konstruktsioonide kasutamisel peab ehitaja kursis olema vastavate paigaldus- ja käsitlusjuhenditega, mis tuleb hankida materjalide ja konstruktsioonide tootjatelt või müüjatelt
 - Näidatud on konstruktsiooni põhimõtteline lahendus
 - Joonised, seletuskiri ja spetsifikatsioonid moodustavad terviku ja neid tuleb käsitleda koos, vasturääkivuste ilmnemisel konsulteerida arhitektiga
 - Arhitektuurse, sisearhitektuurse, ehituskonstruktsioonide ja tehnosüsteemide osade projektide vahel ebakõlade ilmnemisel võtta kohekselt ühendust projekteerijaga
 - Tootejoonised teostab vajadusel töövõtja ning kooskõlastab tellija ja arhitektiga

Märkused:

1. Maapinna kõrgusmärgid vastavalt vertikaalplaneerimisele.

2. Joonisel antud raudbetoonkonstruktsioonide lahendused on tinglikud.

Konstruktsioonide täpsed moodud, armeerimine, betoonmark jms tuleb lahendada eraldi ehituskonstruktsioonide projektina (lahendatakse PP või TP staadiumis). AR-osa projekteerija ei vastuta konstruktsioonide kandevõime ja kujupüsivuse osas.

VÄLISVIIMISTLUS:

1. SEINAPIINNAD:
- 1.a Raudbetoonist sein (viimistlemata haljas betoonivalu), sein kaetud vertikaalsete pultribidega (termokuks 42x68 mm, s=140 mm)
2. KATUS:
- 2.a Kasvupinnasega kaetud raudbetoonist katus (raudbetooni peale hüdroisolatsiooniks SBS kummibituumenrullkate)
3. AVATÄITED:
- 3.a Klaasist lükaandsein (raamideta karastatud kirkad klaasid, varustatud horisontaalrullikutega, ülemine ja alumine juhtprofiil värvida tooni RAL 9011 Graphitschwarz, lükaandseinale paigaldada musta tooni tootekesksed käepidemed ja lukustus)
 - 3.b Kuumtsingitud (C3) terasraamiga kahe poolega tiibvärav, terasraam kaetud vertikaalsete pultribidega (termokuks 42x68 mm, s=140 mm)
4. PIIRE:
- 4.a Roostevabast happekindlast terasest piirdepostid ja piirdevõrk (Jakop Rope System 20261-0150-070 või samaväärne)