
LÕIGE 1-1

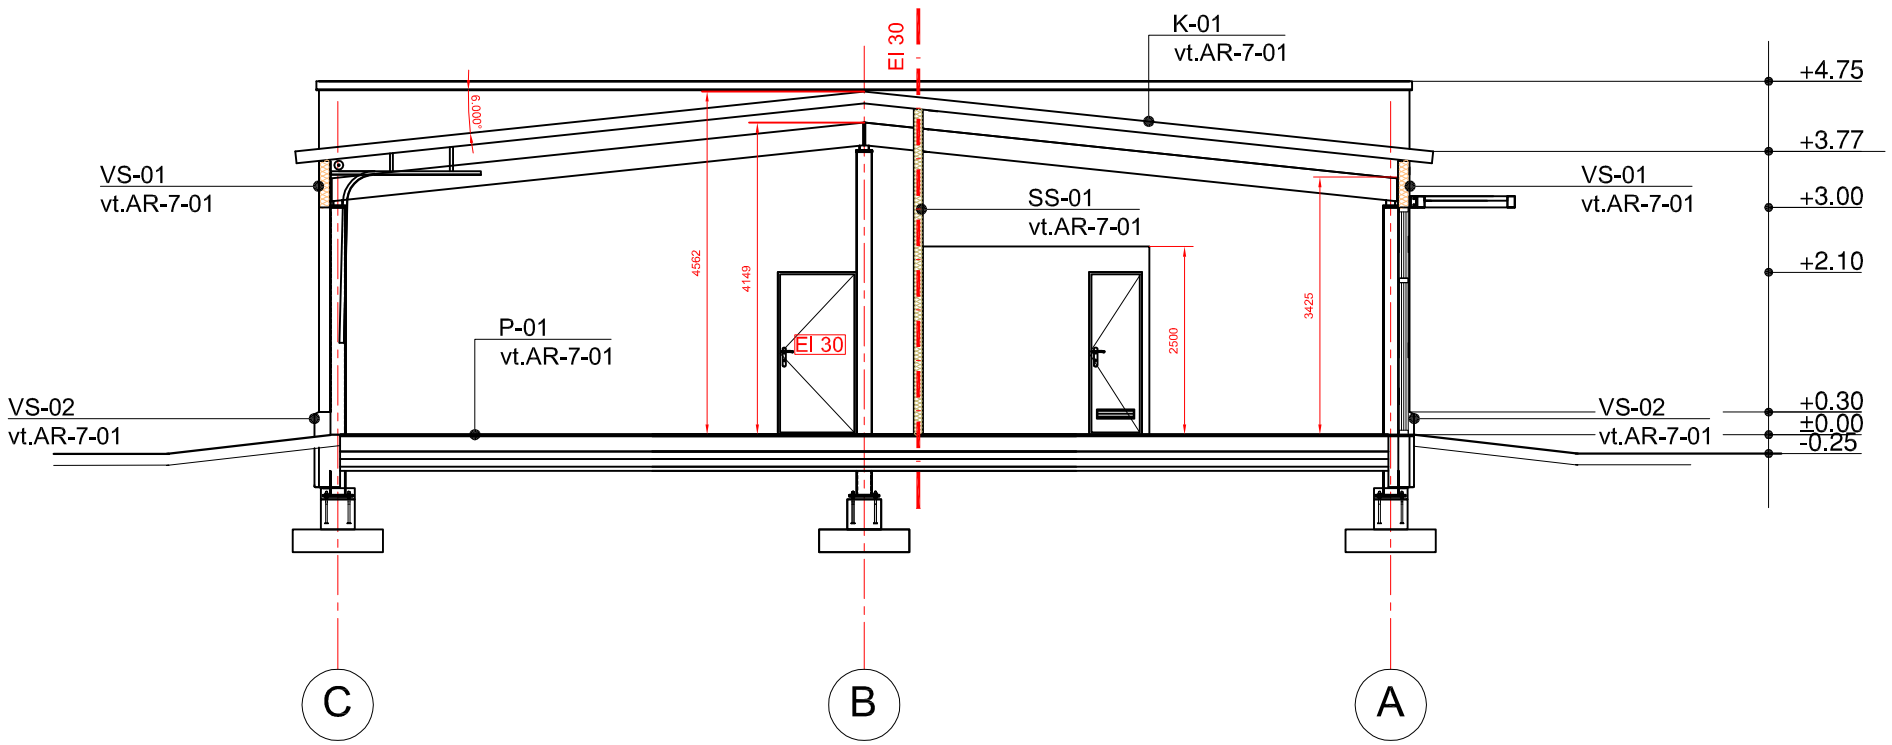

Muudatus	**Muudatuse kirjeldus**	**Teostas**	**Kuupäev**

Töö nimetus: **TEENINDUSHOONE EELPROJEKT**		Juhataja:	/digiallkirjastatud/	I.Volkova	31.10.2025
		Vastutav spets.	/digiallkirjastatud/	I.Volkova	31.10.2025
Aadress:	Ida-Viru maakond, Jõhvi vald, Pauliku küla, Katastritunnus				
Tellija:					
Objekt:	Teenindushoone				
Projekti nr.:	25050_EP	Joonis: Lõige 1-1			
Staadium:	Eelprojekt (EP)				
Osa:	Arhitektuur (AR)	Leht: AR-6-02	Mõõt: 1:100		
Fail:	25050_EP_AR-6-02_loige1-1.pdf				