


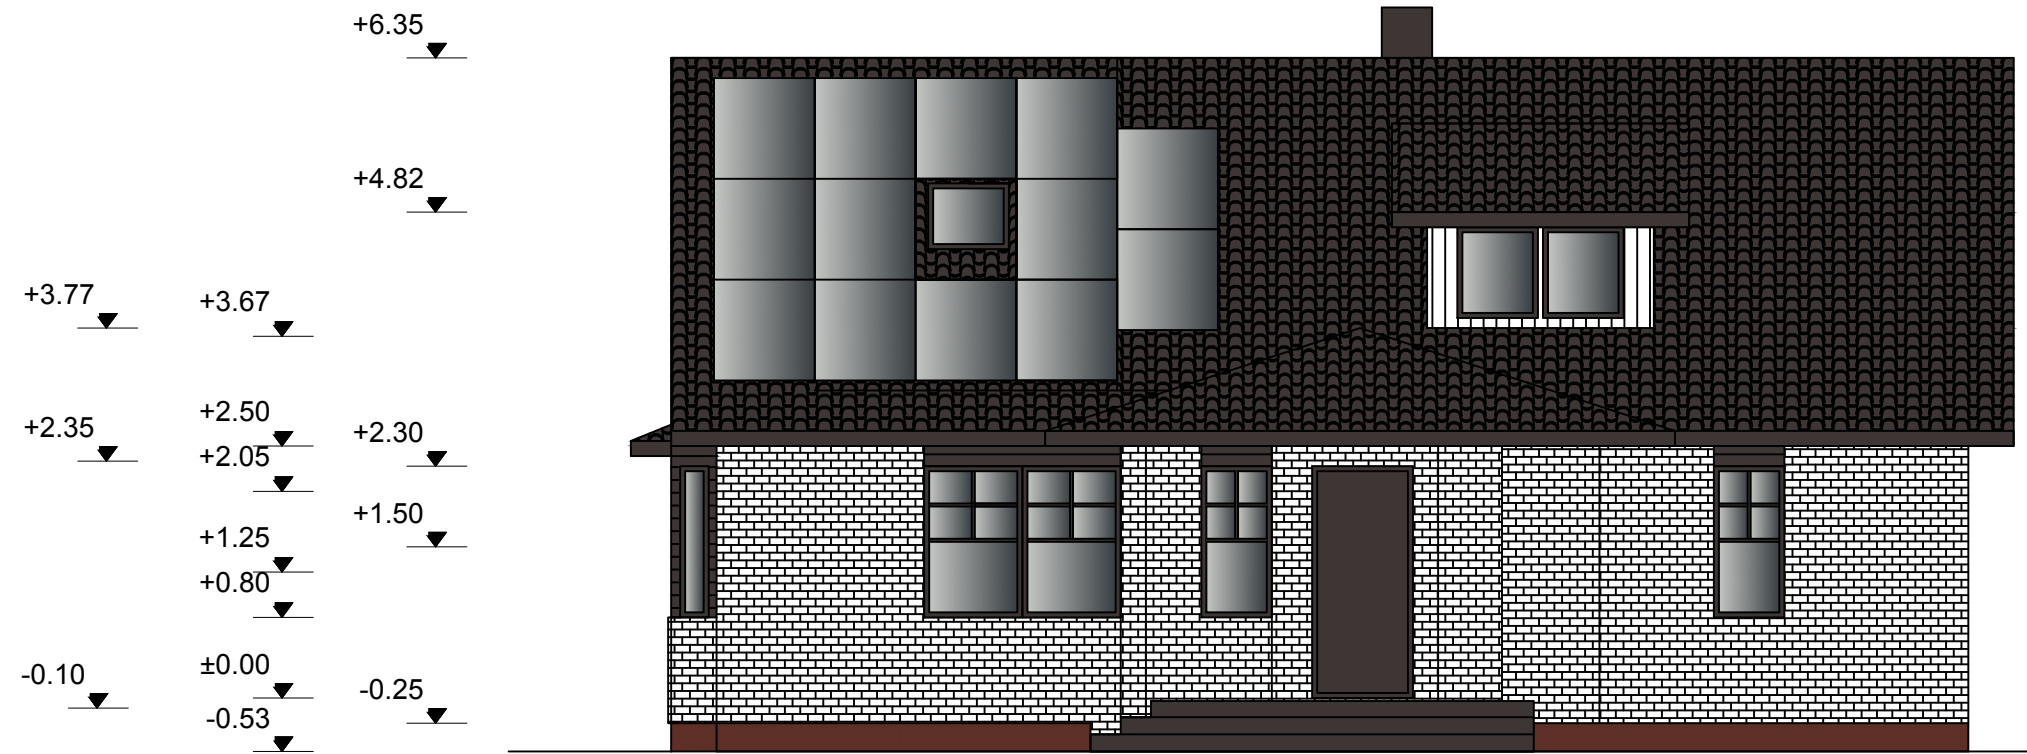

Fronter IB OÜ
Reg.nr. 10553846
Võistluse tn 1/1-A10, 10132 Tallinn

+372 55 652 430
info@fronter.ee
www.fronter.ee

Töö nr 4002	Tähis AR-6-01	Kuupäev 28.06.2024	Stadium EELPROJEKT	Mõõtkava M1:100
Tellija Eraisik		/allkirjastatud digitaalselt/	Joonise nimetus Vaade A	
Joonestaja Sten Suurmäe		/allkirjastatud digitaalselt/	Objekti nimi ja asukoht Üksikelamu ümberehitamine, Kalda tn 21, Saku alev, Saku vald, Harju maakond	