


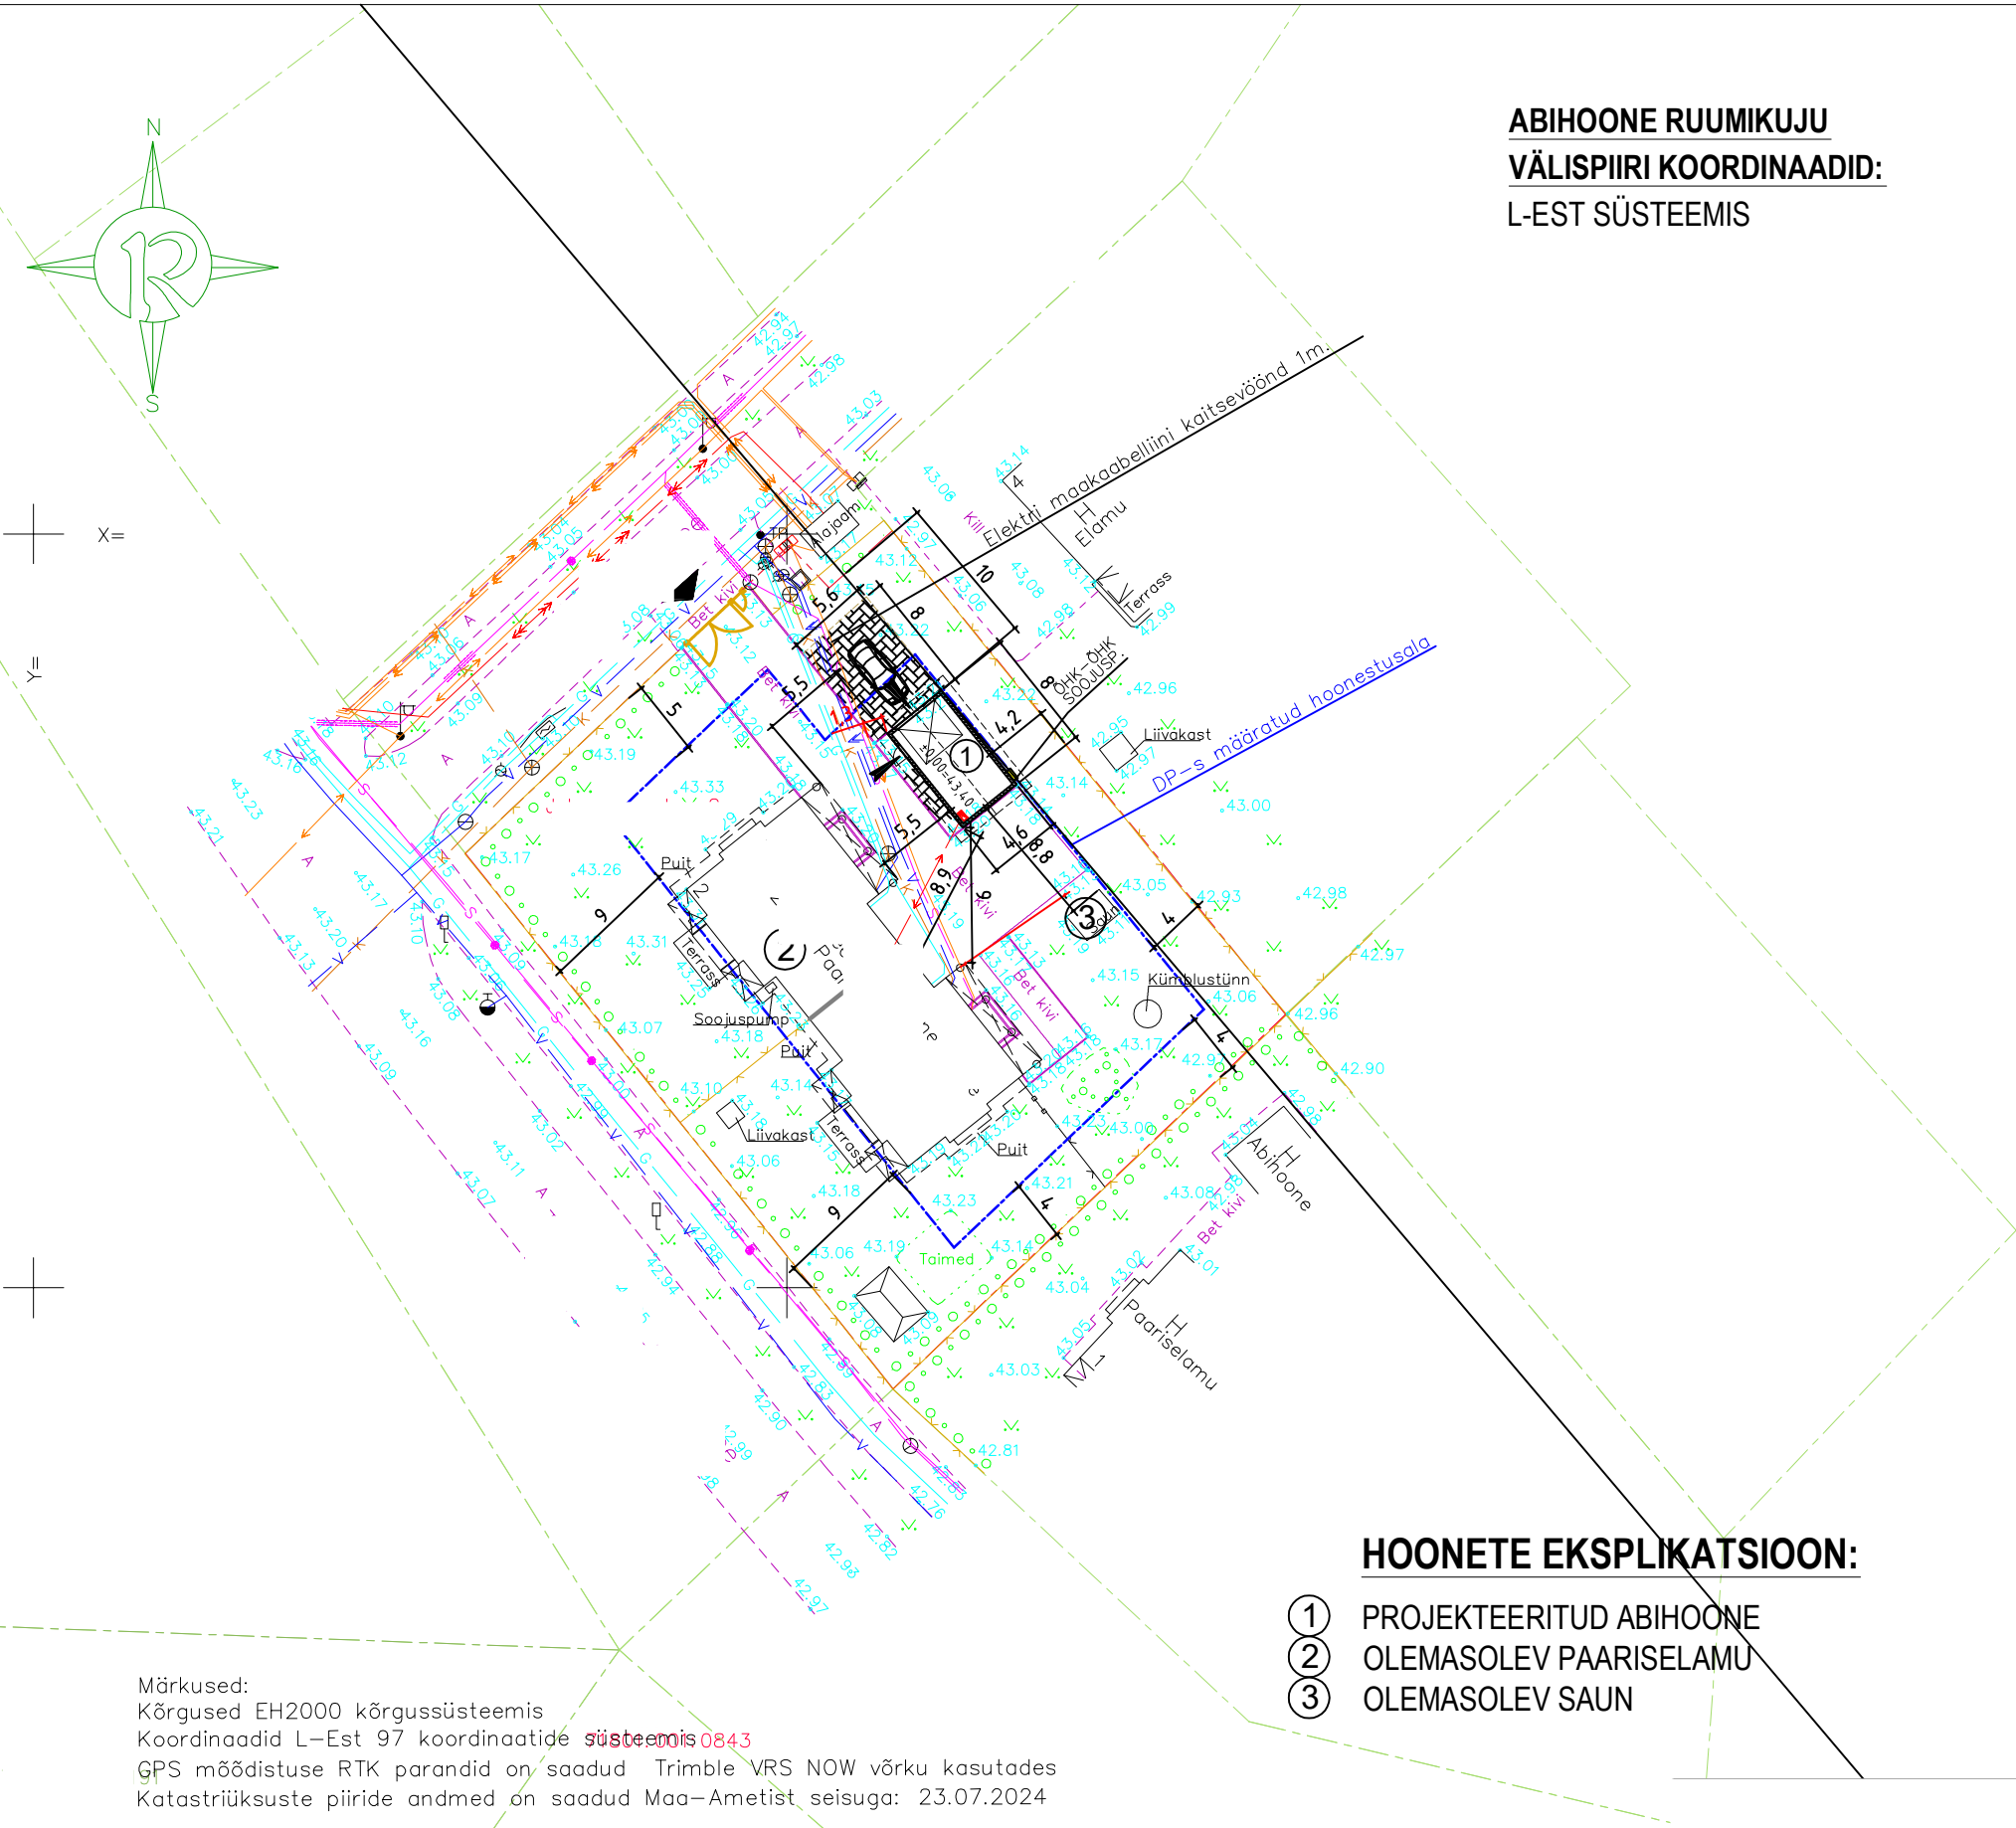

ABIHOONE RUUMIKUJU
VÄLISPIIRI KOORDINAADID:
L-EST SÜSTEEMIS

LEPPEMARGID:

- DETAILPLANEERINGUS MÄÄRATUD HOONESTUSALA
- KRUNDI PIIR
- ELEKTRIKILP/ELEKTRIVÕRGUGA LIITUMINE
- PROJ. ELEKTRI MAAKAABEL
- OLEMASOLEV ELEKTRI MAAKAABEL
- OLEMASOLEV SIDEKAABEL
- OLEMASOLEV VEETRASS
- OLEMASOLEV KANALISATSIOONITRASS
- OLEMASOLEV GAASITRASS
- OLEMASOLEV PANEELAED
- OLEMASOLEV JALGVÄRAV JA TIIBVÄRAV
- OLEMASOLEV BETOONKIVIGA SILLUTATUD ÕUEALA
- PROJEKTEERITAV BETOONKIVIGA SILLUTATUD ÕUEALA
- SISSEPÄÄS ÕUEALALE/ HOONESSE
- PRÜGIKAST

KRUNDI TEHNILISED NÄITAJAD

	PR-D	DP
KINNISTU PINDALA	1597 m ²	1597 m ²
KINNISTU SIHTOTSTARVE (Elamumaa)	100 %	100 %
EHITISTE ALUNE PIND (paariselamu+abihoone)	281,8 m ²	319 m ²
TÄISEHITUSE %	17,65 %	20 %
HOONETE ARV KRUNDIL	2	3

PROJEKTEERITAVA ABIHOONE
TEHNILISTE NÄITAJATE VÕRDLOS.

	PROJEKTEERITAVAD	DP
EHITISEALUNE PIND	36,8 m ²	
SULETUD NETOPIND	31,9 m ²	
MITTEELURUUMIDE PIND	31,9 m ²	
EHITISE MAHT	146 m ³	
KORRUSELISUS	1	1
TULEPÜSIVUSKLASS	TP-3	
PARKIMISKOHTADE ARV	8	8
HOONE KÕRGUS	4,6 m	6,0 m
HOONE PIKKUS	8,0 m	
HOONE LAIUS	4,6 m	
KATUSE KALDENURK	30°	0°- 30°

HOONETE EKSPLIKATSIOON:

- ① PROJEKTEERITUD ABIHOONE
- ② OLEMASOLEV PAARISELAMU
- ③ OLEMASOLEV SAUN

Märkused:
Kõrgused EH2000 kõrgussüsteemis
Koordinaadid L-Est 97 koordinaatide süsteemis 0843
GPS mõõdistuse RTK parandid on saadud Trimble VRS NOW võrku kasutades
Katastriüksuste piiride andmed on saadud Maa-Ametist seisuga: 23.07.2024

Objekti aadress:

Tänassilma küla
Saku vald
Harju maakond

Vastutav spetsialist

Töö nimetus:

ABIHOONE UUSEHITISE EELPROJEKT

Tellija:

ERAISIK

Joonise nimetus:

ASENDIPLAAN

Projekti staadium:

EELPROJEKT

Töö number:

2422

Joonise nr:

AS-4-01

Möötkava:

1:500

Kuupäev:

02.04.2025