VEE– JA KANALISATSIOONITORUSTIKE PLAAN 1.KORRUS

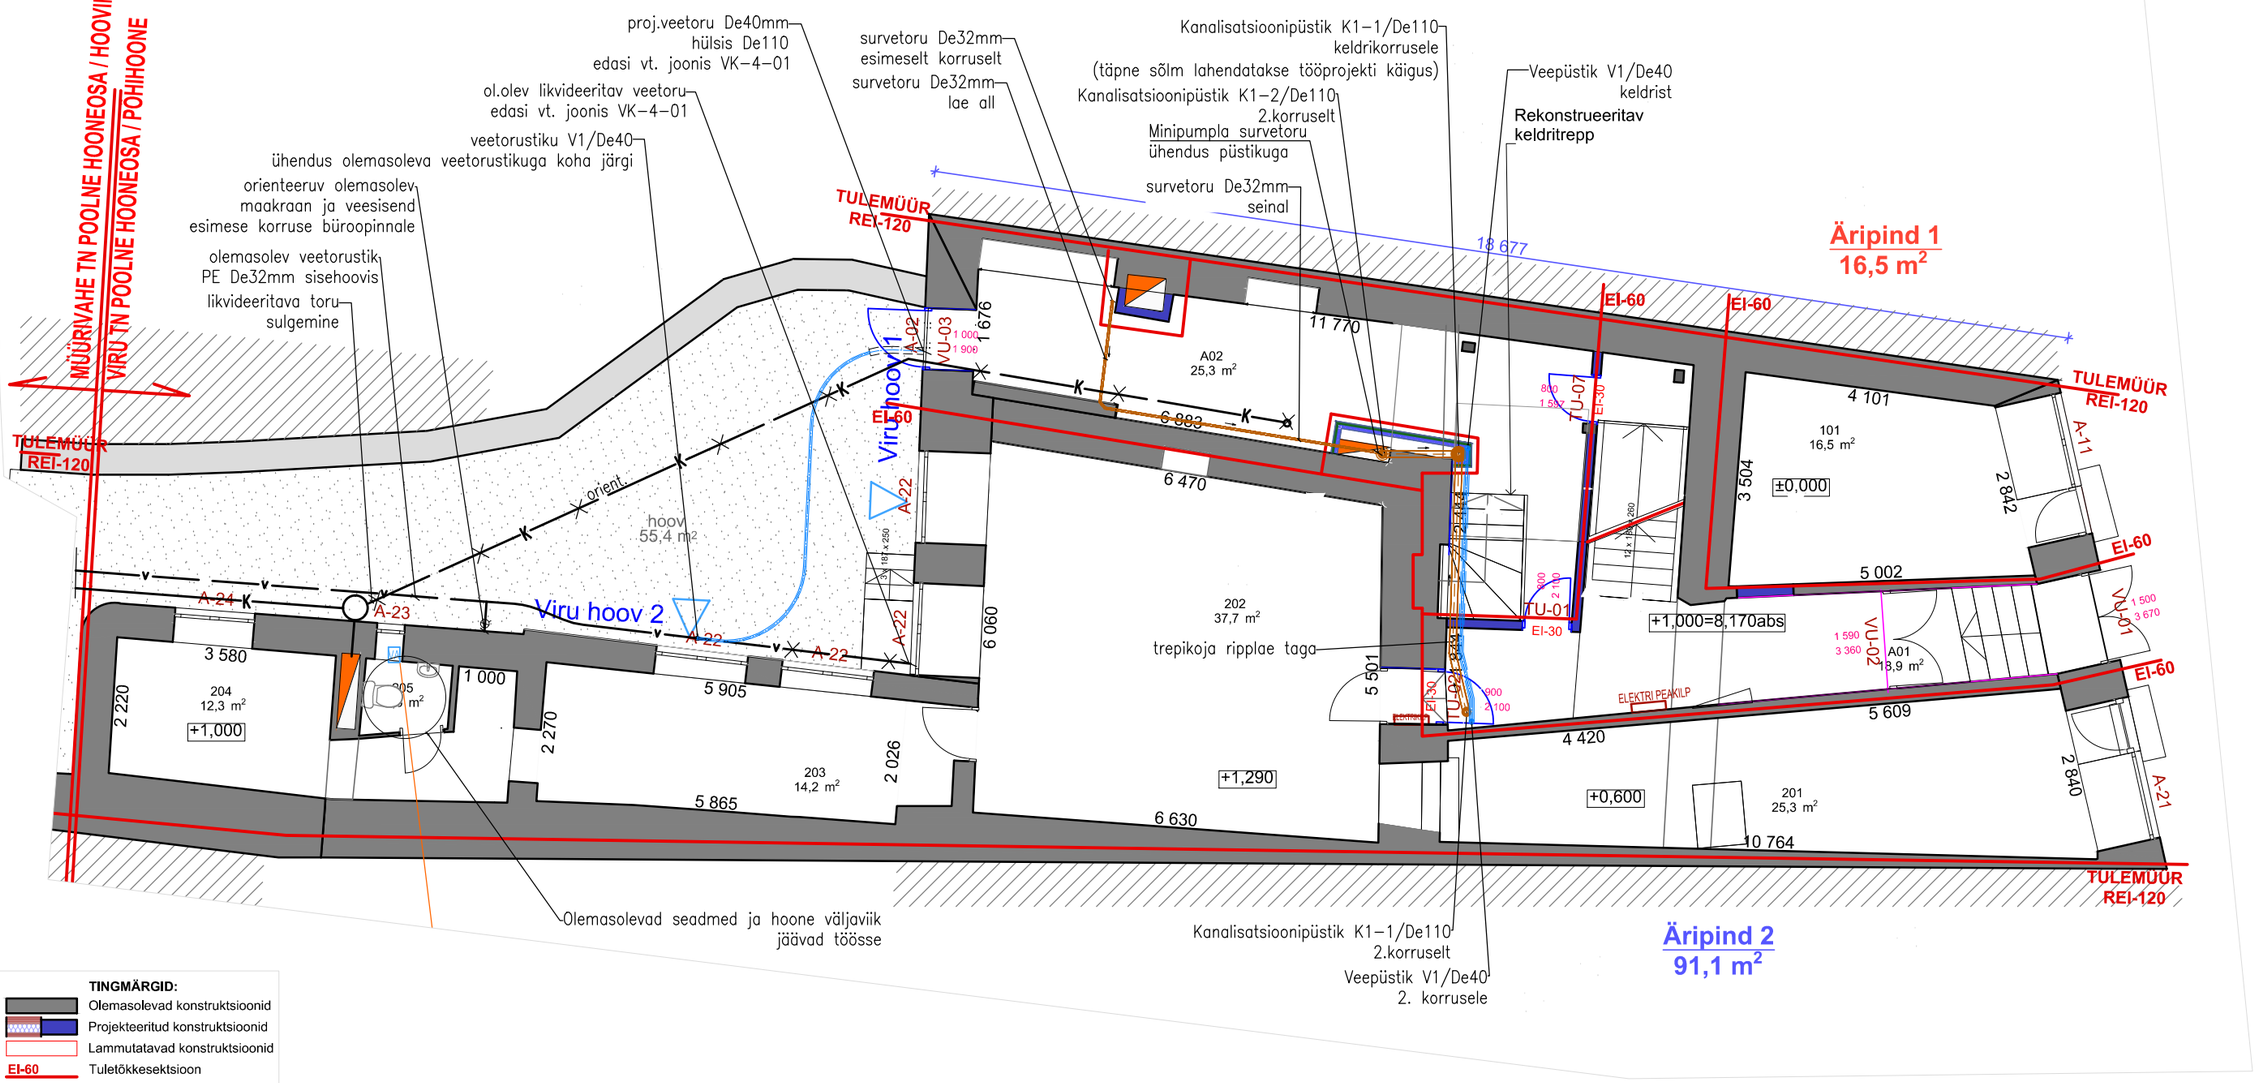

TINGMÄRGID:
- Olemasolevad konstruktsioonid
- Projekteeritud konstruktsioonid
- Lammutatavad konstruktsioonid
- EI-60 Tuletõkkesektsioon
- VKKV kommunikatsioonide šaht

TINGMÄRGID

- KANALISATSIOONI TORUSTIK PÕRANDA KOHAL
- KANALISATSIOONI TORUSTIK PÕRANDAS/ SEINAS
- KÜLMAVEE JAOTUSTORUSTIK (ISOLEERITULT)
- SOOJAVEE JAOTUSTORUSTIK (ISOLEERITULT)
- SV – soe vesi, KV – külm vesi — ÜHENDUSTORUD PAIGALDUSHÜLSIS RIPPLAE TAGA
- SV – soe vesi, KV – külm vesi — ÜHENDUSTORUD PAIGALDUSHÜLSIS PÕRANDAS/SEINAS
- KV/MLC/25x2,5/Sl(k) KÜLMAVEE TORU/TORU MATERJAL/ /TORU VÄLISLÄBIMÕÕTxSEINA PAKSUS/ISOLATSIOON(KONDENSAADITÕKE)

110/–0.21 TORU LÄBIMÕÕT De, mm/KÕRGUSMÄRK TORU ALLA

- WC – WC–POTT TAGUMISE ÄRAVOOLUGA (veeühendus KV–16x2)
- PK – PESUKAUSS (KV,SV–16x2)
- KV – KÖÖGIVALAMU (KV,SV–20x2.25)
- D – DUŠŠ (KV,SV–20x2.25)
- NPM – NÕUDEPESUMASIN (KV–16x2)
- PM – PESUMASIN (KV–16x2)
- V – VANN (KV,SV–20x2.25)
- T75 – VERTIKAALTRAPP, äravool De75

MÄRKUSED

Olemasoleva hoone ±0.00=7.17.
Ehitus– montaažtööde tegemisel järgida kehtivaid norme, valmistajatehase juhiseid.
Kanalisatsioonitorustike kõrgusmärgid antud toru alla, veetorustikel toru telge.
Veetorustike seadmete ühendustorud PE–Xa 16x2 hülsis 25/20mm, Pe–Xa 20x2,8 hülsis 28/23 jaotustorud põranda/seina konstruktsiooni sees/ripplae taga/lae all MLC De16...32mm. Külma vee jaotustorud isoleeritud alumiiniumkattega mineraalvilla torukoorikuga s=20, sooja vee jaotustorud isoleeritud mineraalvilla torukoorikuga s=40mm.
Torud ja seadmed tuleb monteerida nii, et kahe isoleeritud toru või isolatsiooni ja tarindi vahele jääks vähemalt 40 mm vahe.
Kõikide sanitaarseadmete ette paigaldada ühendustoru läbimõõduga sulgeseade.
Kanalisatsioonipüstikud isoleerida 50 mm paksuse alumiiniumfoolium kattega kivivillast toruisolatsiooni koorikutega (tihedus $\delta \geq 100$ kg/m³). Kanalisatsioonipüstik varustada puhastusluugiga, kõrgus täpsustatud joonisel.
Läbi katuse viidavad kanalisatsiooni tuulutuspüstikud viia katuse pinnast vähemalt 0,7m kõrgemale. Tuulutuspüstik lõpetada tuulutusotsikuga.
Plasttorude läbiviigud tuletõkke tarinditest varustada tuletõkkemansettidega, tuletõkkemähistega või torule kuni ø40 mm spetsiaalse paisuva tuletõkkesilikooniga.
Torustike toed paigaldada vastavalt normidele ja tootja tehnilistele juhenditele. Paralleelselt kulgevad torud kinnitada samas kohas.
Torude kinnitamisel arvestada torude soojuspaisumisega, vajadusel kasutada liugtugedega paindpõlvesid.
Hoone peakilbist paigaldada projekteeritud veetoruga samas trasseeringus potensiaaliühtlustusjuht m1x16mm², millise kaudu maandada torustikud, sanitaarseadmed ja armatuur.
Olemasolevate torustike ühendused projekteeritud torustikega paigaldada koha järgi. Olemasolevate torustike täpne paiknemine täpsustada ehitustööde käigus.

			TELLIJA	TÖÖ NR.	5023
PR.JUHT					
INSENER			OBJEKT	STAADIUM	PP
			TALLINN, KESKLINNA LINNAOSA, PEAMAJA A OSALINE REKONSTRUEERIMINE JA LAIENDAMINE	KUUPÄEV	02.02.2024
				LEHTI	
			JOONIS	MÕÕT	LEHT
			VEE– JA KANALISATSIOONITORUSTIKE PLAAN 1.KORRUS	M 1:100	VK–4–02