


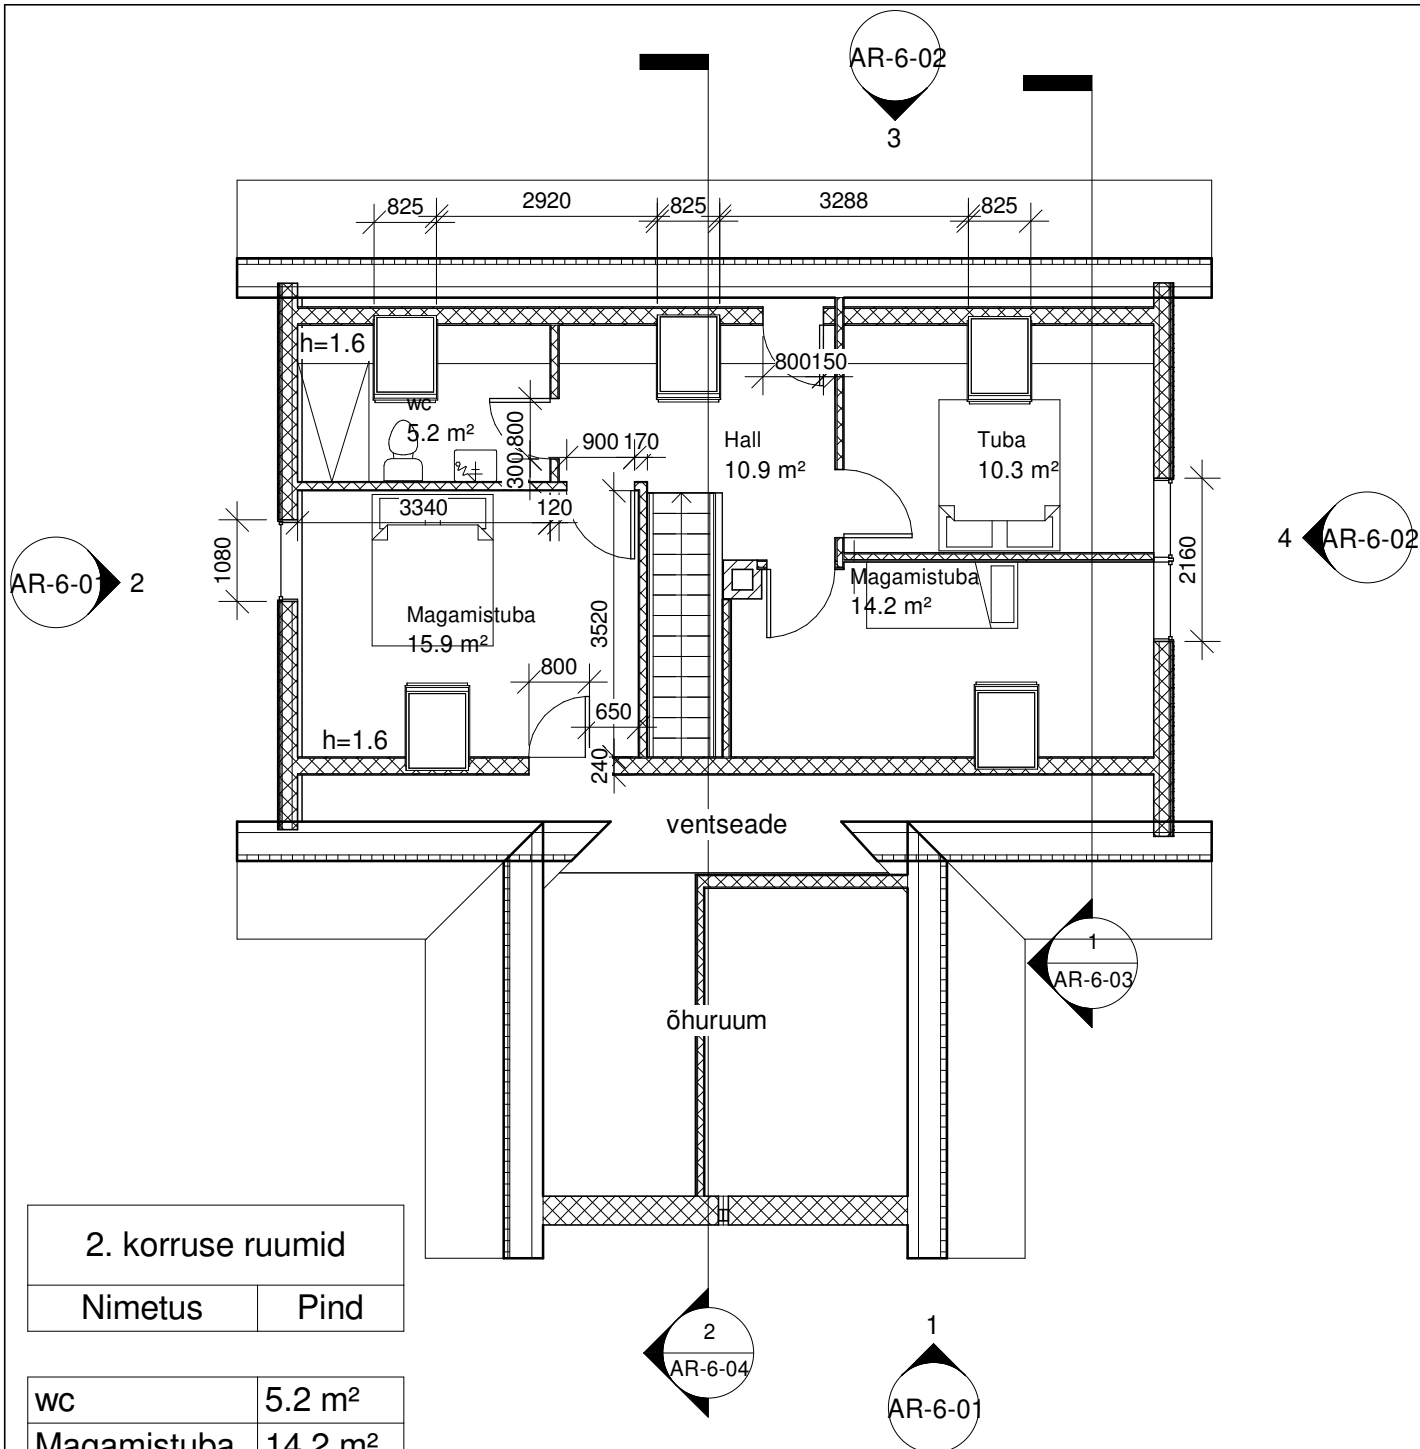

2. korruse ruumid	
Nimetus	Pind

wc	5.2 m²
Magamistuba	14.2 m²
Magamistuba	15.9 m²
Hall	10.9 m²
Tuba	10.3 m²

Grand total: 5 56.4 m²

- == lammutatavad konstruktsioonid
- SS1 projekteeritav kende sisesein Bauroc 200mm
- SS2 projekteeritav vahesein - 2x kipsplaat /karkass+isolatsioon/2xkipsplaat
- VS1 Välissein Bauroc 375

ÜKSIKELAMU LAIENDUS

Address:	Joonise nimetus:	Mõõtkava:
Hingu küla, Saue vald	2. KORRUSE PLAAN	1 : 100