


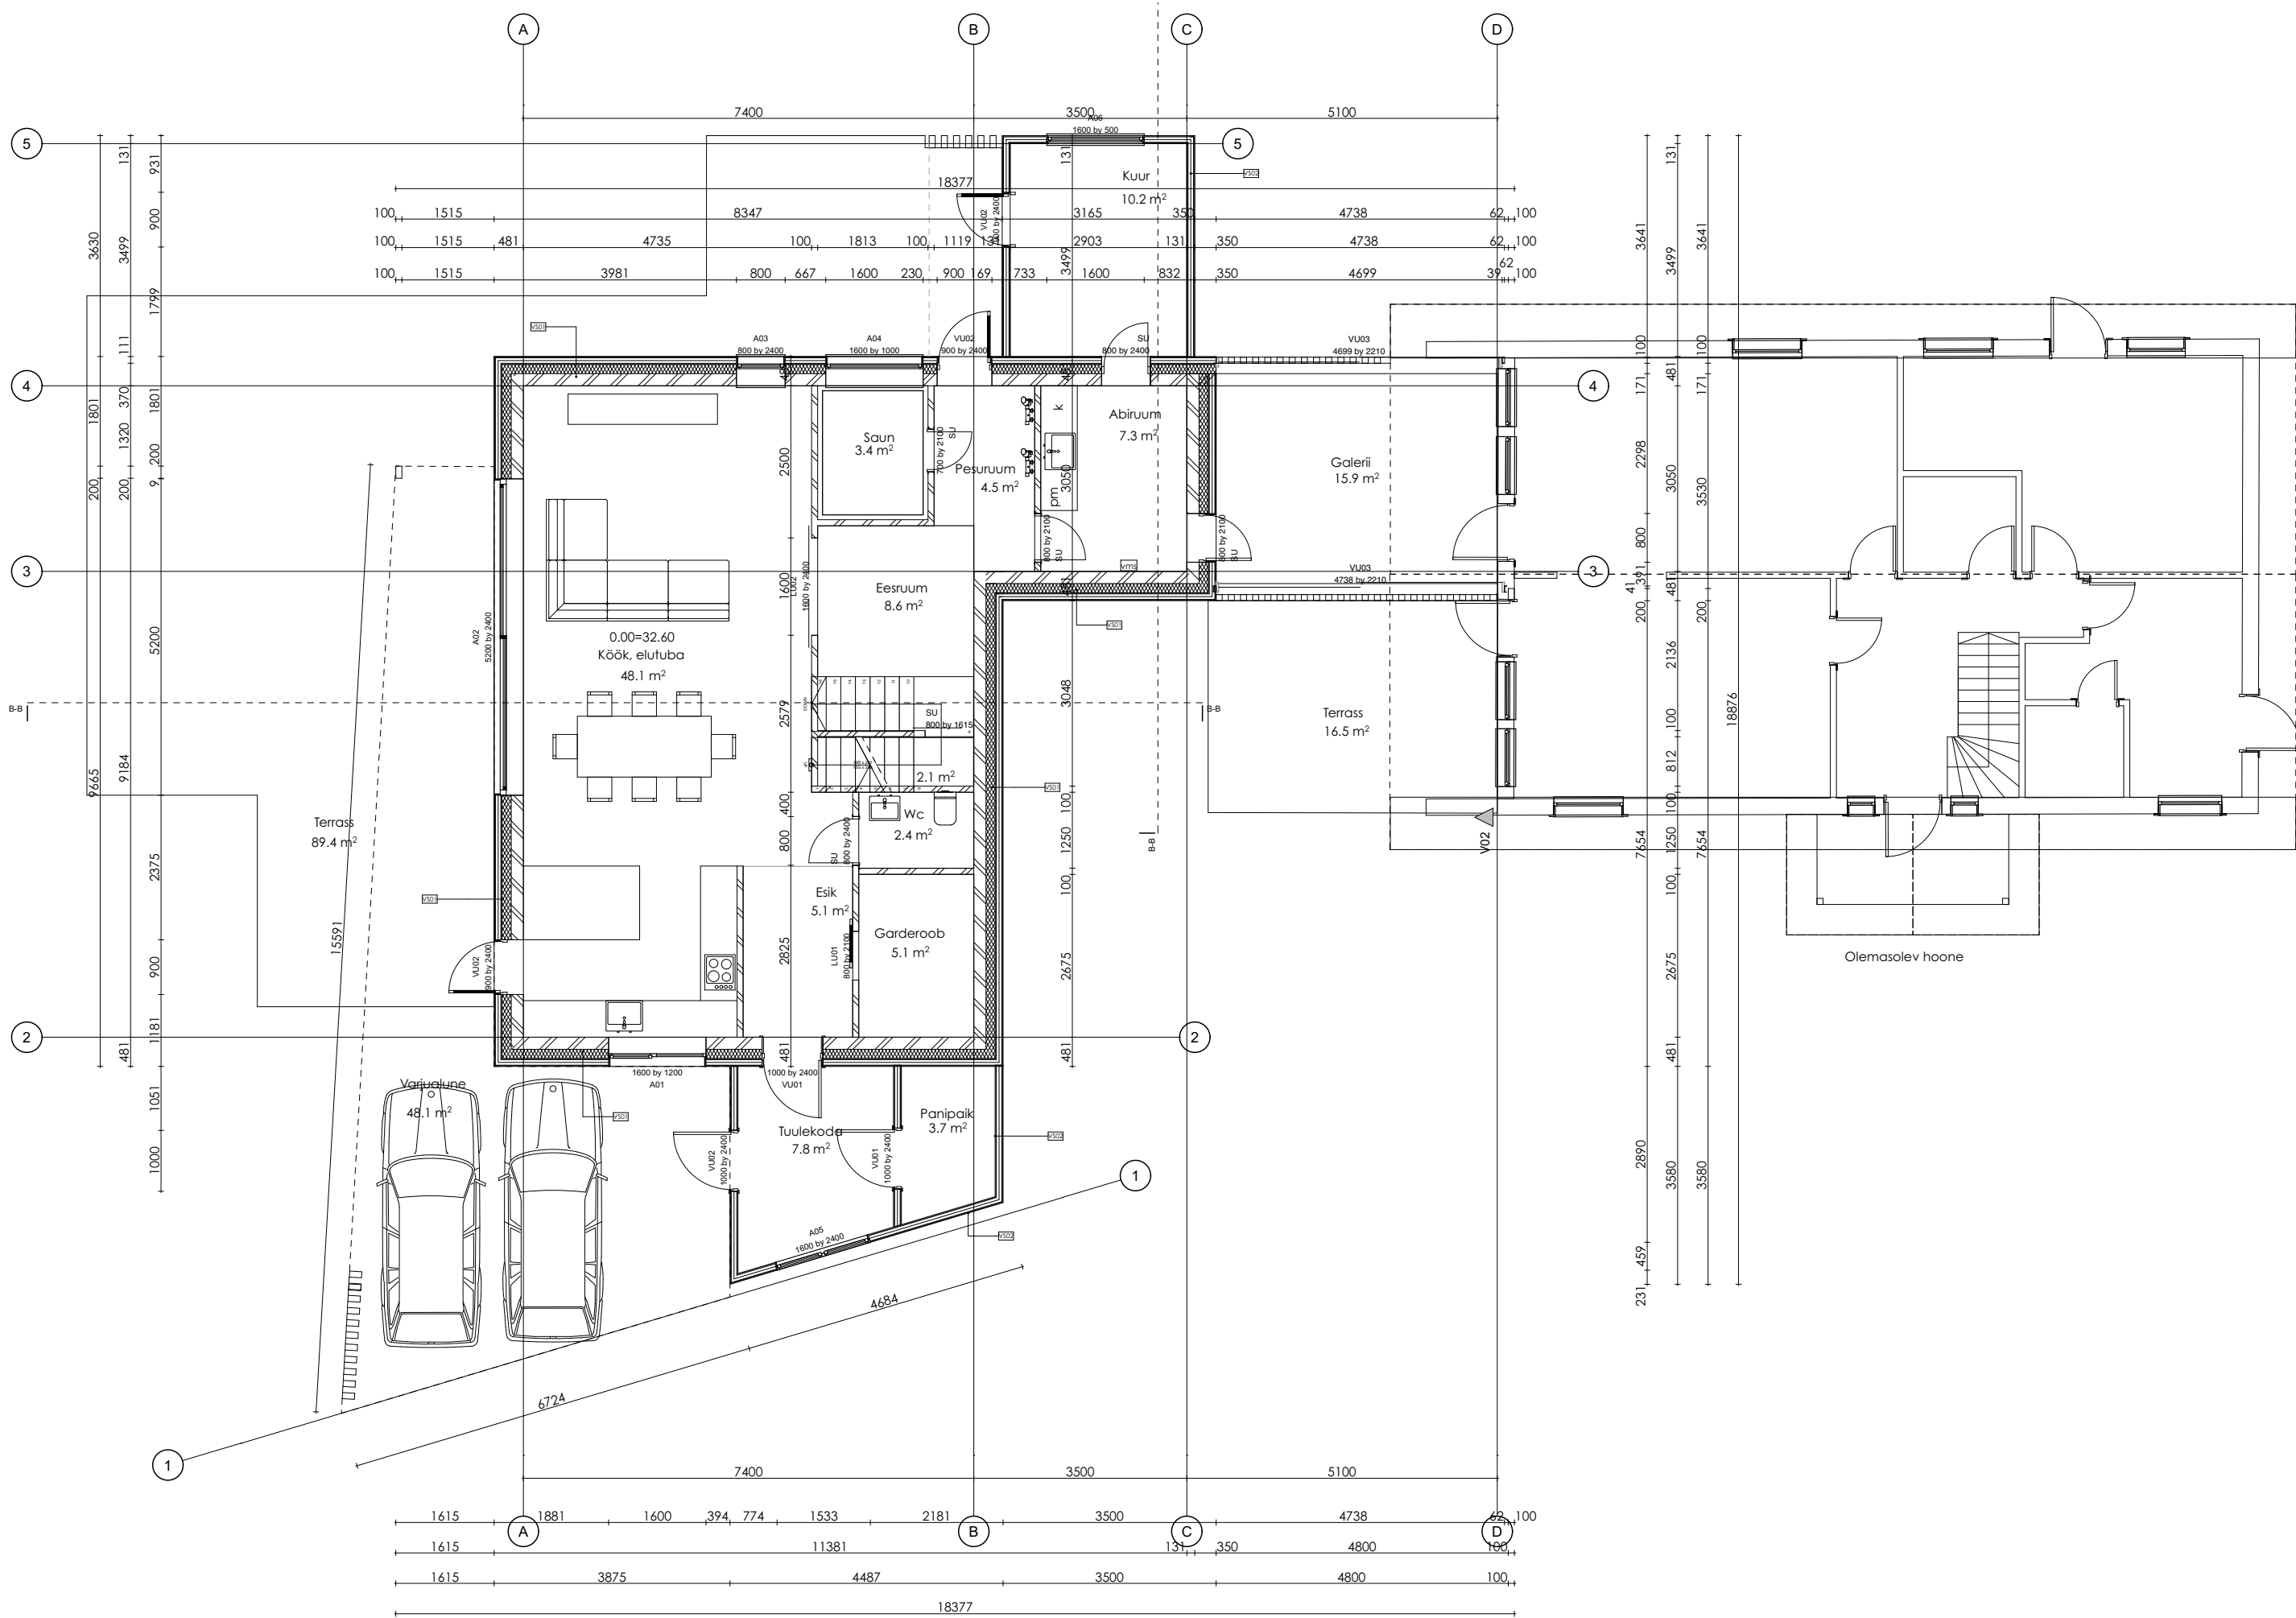

NAFTA		PROJEKT	
Tellijä: Tarmo Laur		Ühiskelamu ümberehitamise ehitusprojekt	
Tellijä aadress: -		☒ Uuendamine ☒ Remont ☒ Muudatus	
Tellijä esindaja: Tarmo Laur		Aadress: Harju mk, Viimsi v, Lubja k, Lubja tee 36	
Kinnistu omanik: -		Leping nr: -	
Omaniku aadress: -		Töö nr: 2223	
Omaniku esindaja: Tarmo Laur		Staadium: EP	
Projekti juht: Veiko Koppe		Kuipeaev: 05.02.2025	
Projekti autor: Triin Treimann		Mööb: A2	
Arhitekt: Triin Treimann		1:50	
Joonestaja: Triin Treimann		Leht nr: AP01	
		Joonis: 1.kr plaan	