


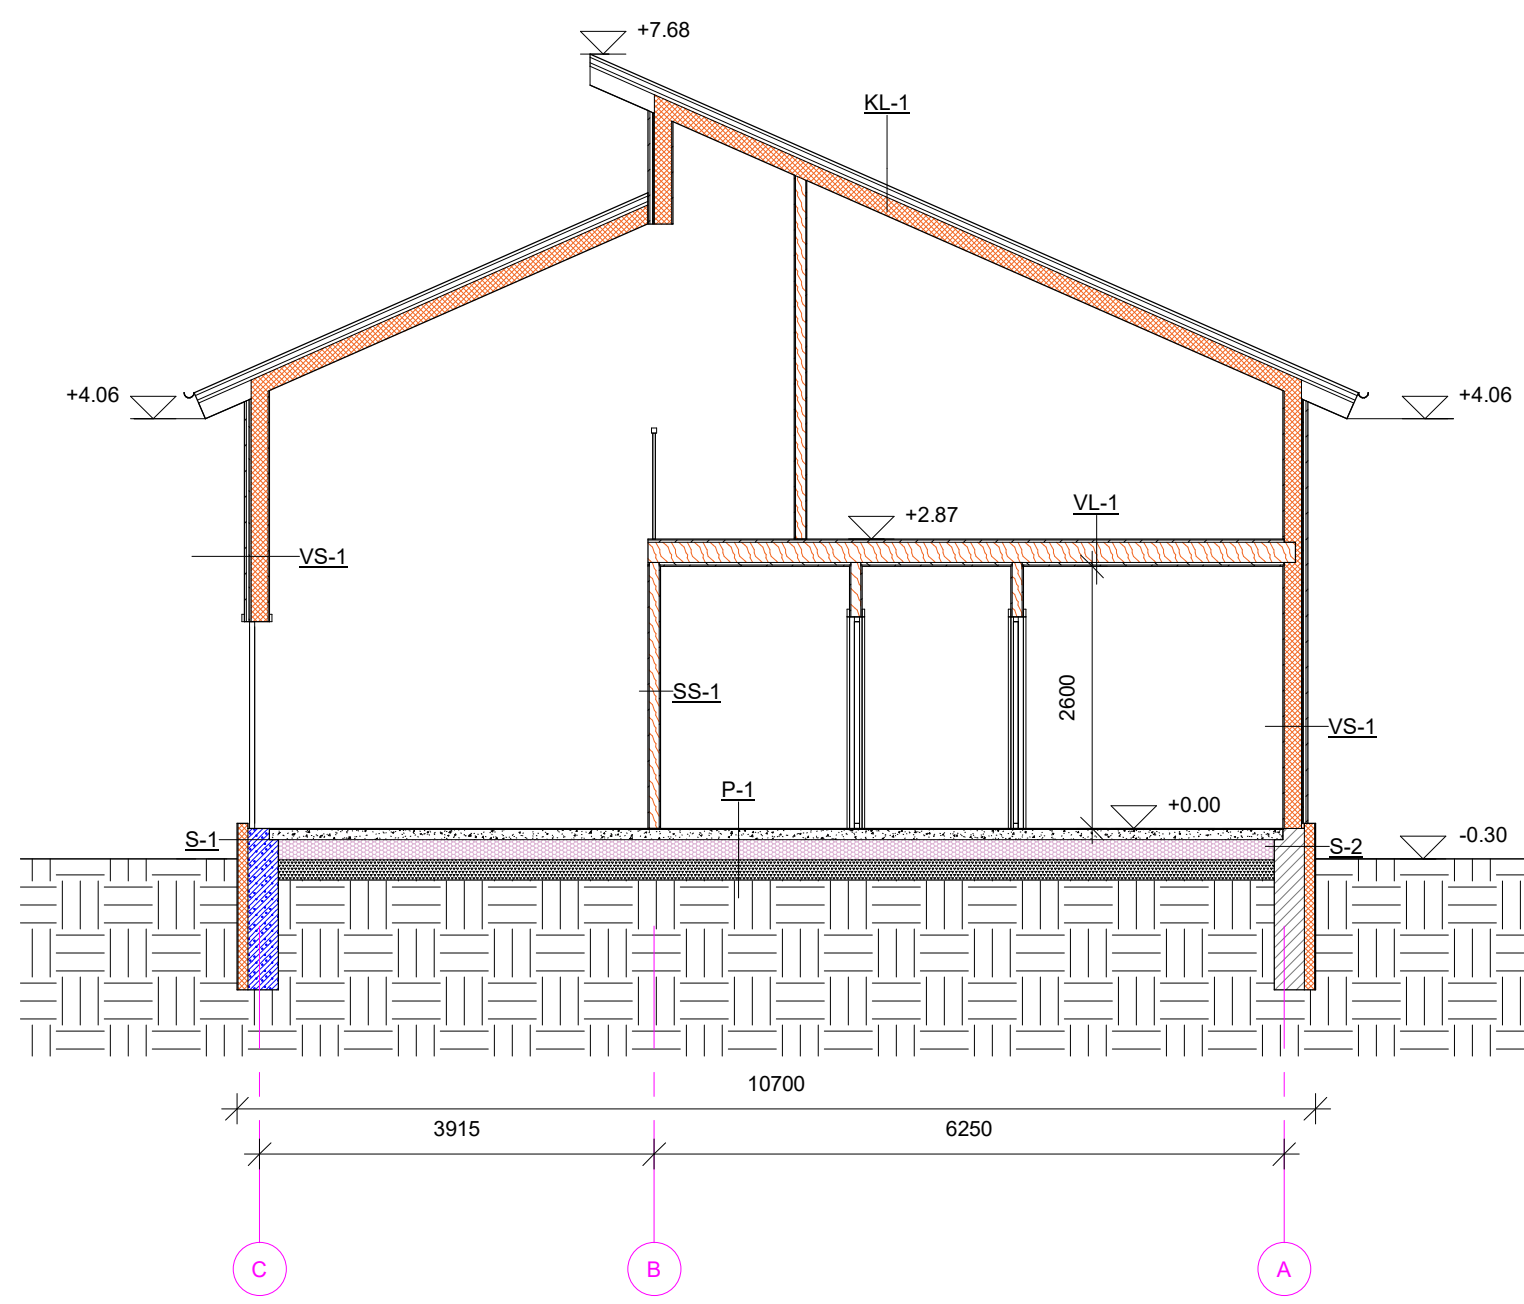

- VS-1
Voodrilaud 18 mm
Distsantsliist 25 mm
Tuuletõkke kipsplaat 10 mm
OSB plaat 10 mm
Puitkarkass 170 mm / PUR Vaht (suletud poorid) 170 mm
Sisevoodrilaud 12 mm
- SS-1
Viimistlus
Laudvooder - 12 mm
Puitkarkass/mineraalvill - 100 mm
Laudvooder - 12 mm
Viimistlus
- P-1
Põrandakate
Beton / kütetorud 100 mm
Ehituskile
Soojustus EPS100 200 mm
Küllustik 200 mm
Geotekstiil
Olemasolev pinnas
- VL-1
Viimistluskiht
OSB Plaat 22mm
Tald 50x200 / Mineraalvill 200 mm
Ehituspaber
Distsantsliist 28x70
Laudvooder 12 mm
Viimistlus
- S-2
Krohv
Soojustus PUR vaht 100 mm
Olemasolev konstruktsioon - paekivi ca 300 mm
- S-1
Krohv
Soojustus PUR vaht 100 mm
Projekteeritav Fibro plokk 300 mm
- KL-1
Eterniit
Roovitus 50 m
Tuulutusvahe 25 mm
Difusioon aluskate
Katussarikad 170 mm / PUR-vaht 170 mm
Distsantsliist 25 mm
Voodrilaud 12 mm

Lõike tingmärgid

- | | |
|--|---|
| | Olemasolev konstruktsioon |
| | Projekteeritav soojustus EPS |
| | Projekteeritav Puitkarkass / Mineraalvill |
| | Projekteeritav Betoon |
| | Projekteeritav Küllustik |
| | Projekteeritav Fibro plokk |