
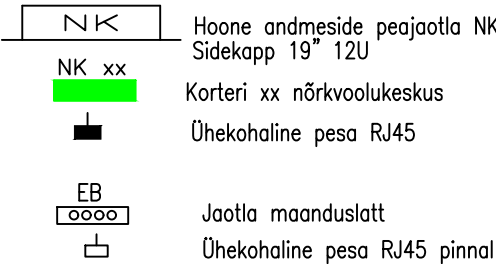


2. KORRUS


1. KORRUS

1. KORRUS

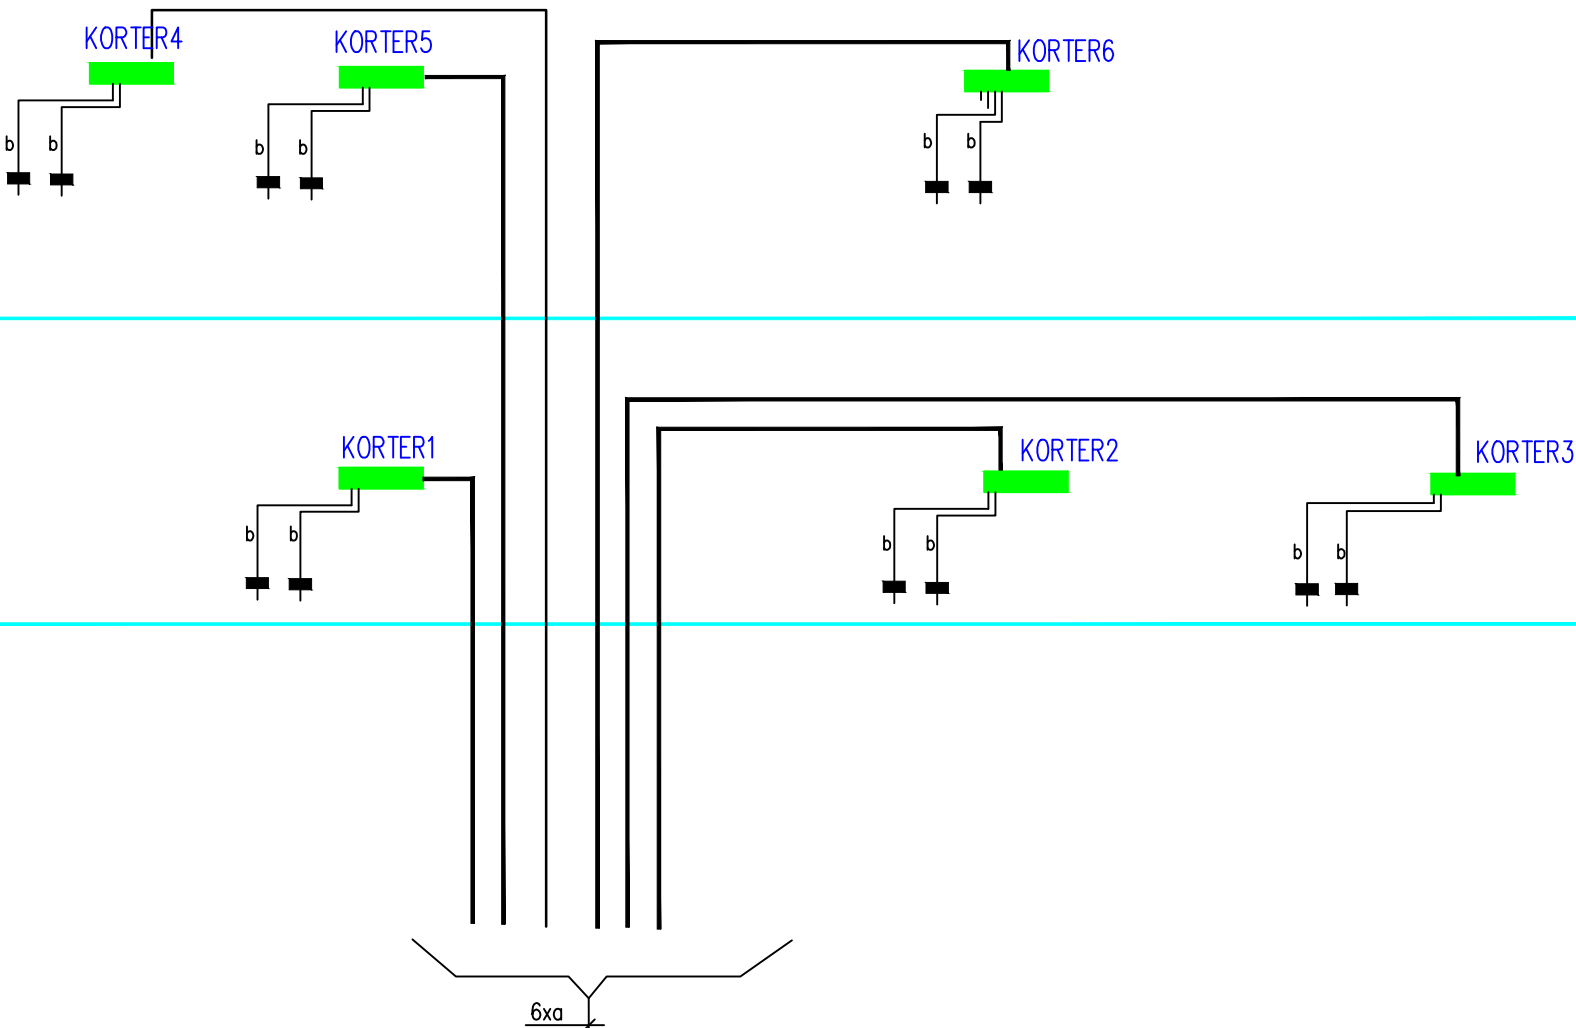

MÄRKUSED

1. Kõik sidevõrgu aktiivseadmed kuuluvad Tellija erihankesse.
2. Seadmekappi toite ja maandus lahendatakse tugevvooluprojekti mahus.

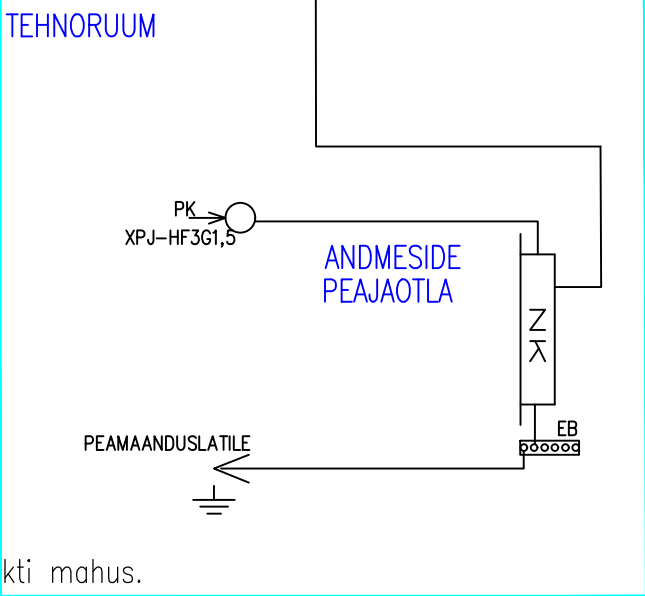

KAABEL:

- a) (F0)4x9/125 OS2
- b) 4x2x0,5 CAT6 U/UTP-HF

Seinale kinnitatav kapp
NK 19" 12U (600x450)

