


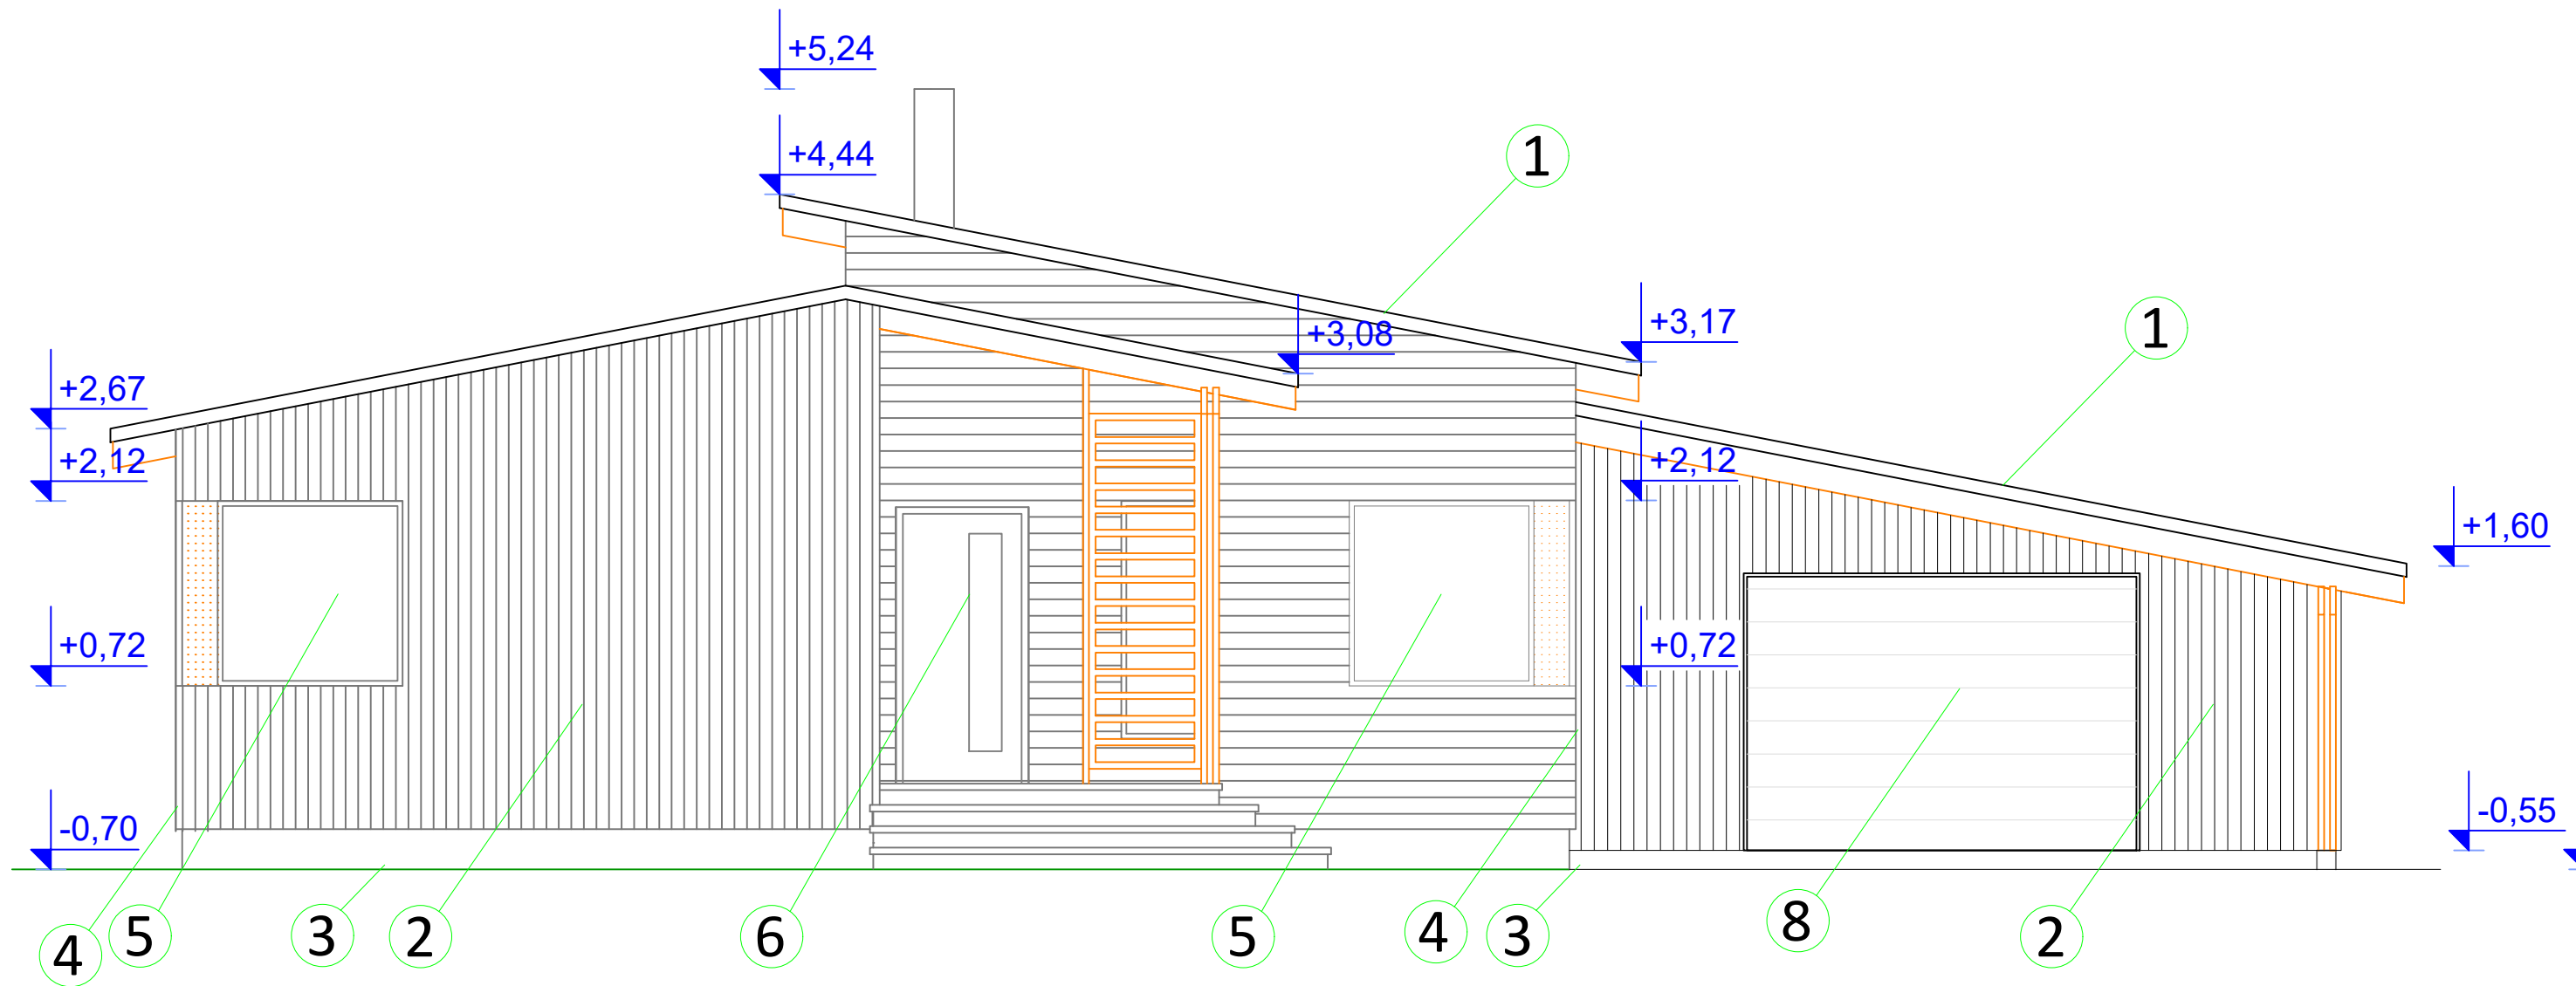

Jrk nr	Konstruksioon	Toon	Kirjeldus	Jrk nr	Konstruksioon	Toon	Kirjeldus
1	katus		plekk tumehall, vastavalt tootja kataloogile	5	aken		puit, seest valge ja väljast valge
2	fassaad		puitlaudis valge ja kollane	6	välisuks		puit, väljast ja seest tumehall
3	sokkel		betoonkivi, hall	7	terass		terassilaudis pruun, vastavalt tootja värvikaardile
4	puitlaudis		puitlaudis valge	8	tõsteuks		plast tumehall

TELLIJA			KUUPÄEV			05.03.2025
OBJEKT Elamu renoveerimine ja laiendamine Ülenurme Kambja vald			TEOSTAS			
			KONTROLLIS			
JOONIS		JOONISE NR.	STAADIUM	MÕÕTKAVA	TÖÖ NR.	
Vaade A		AE-7	EELPROJEKT	1:50	2025-005	