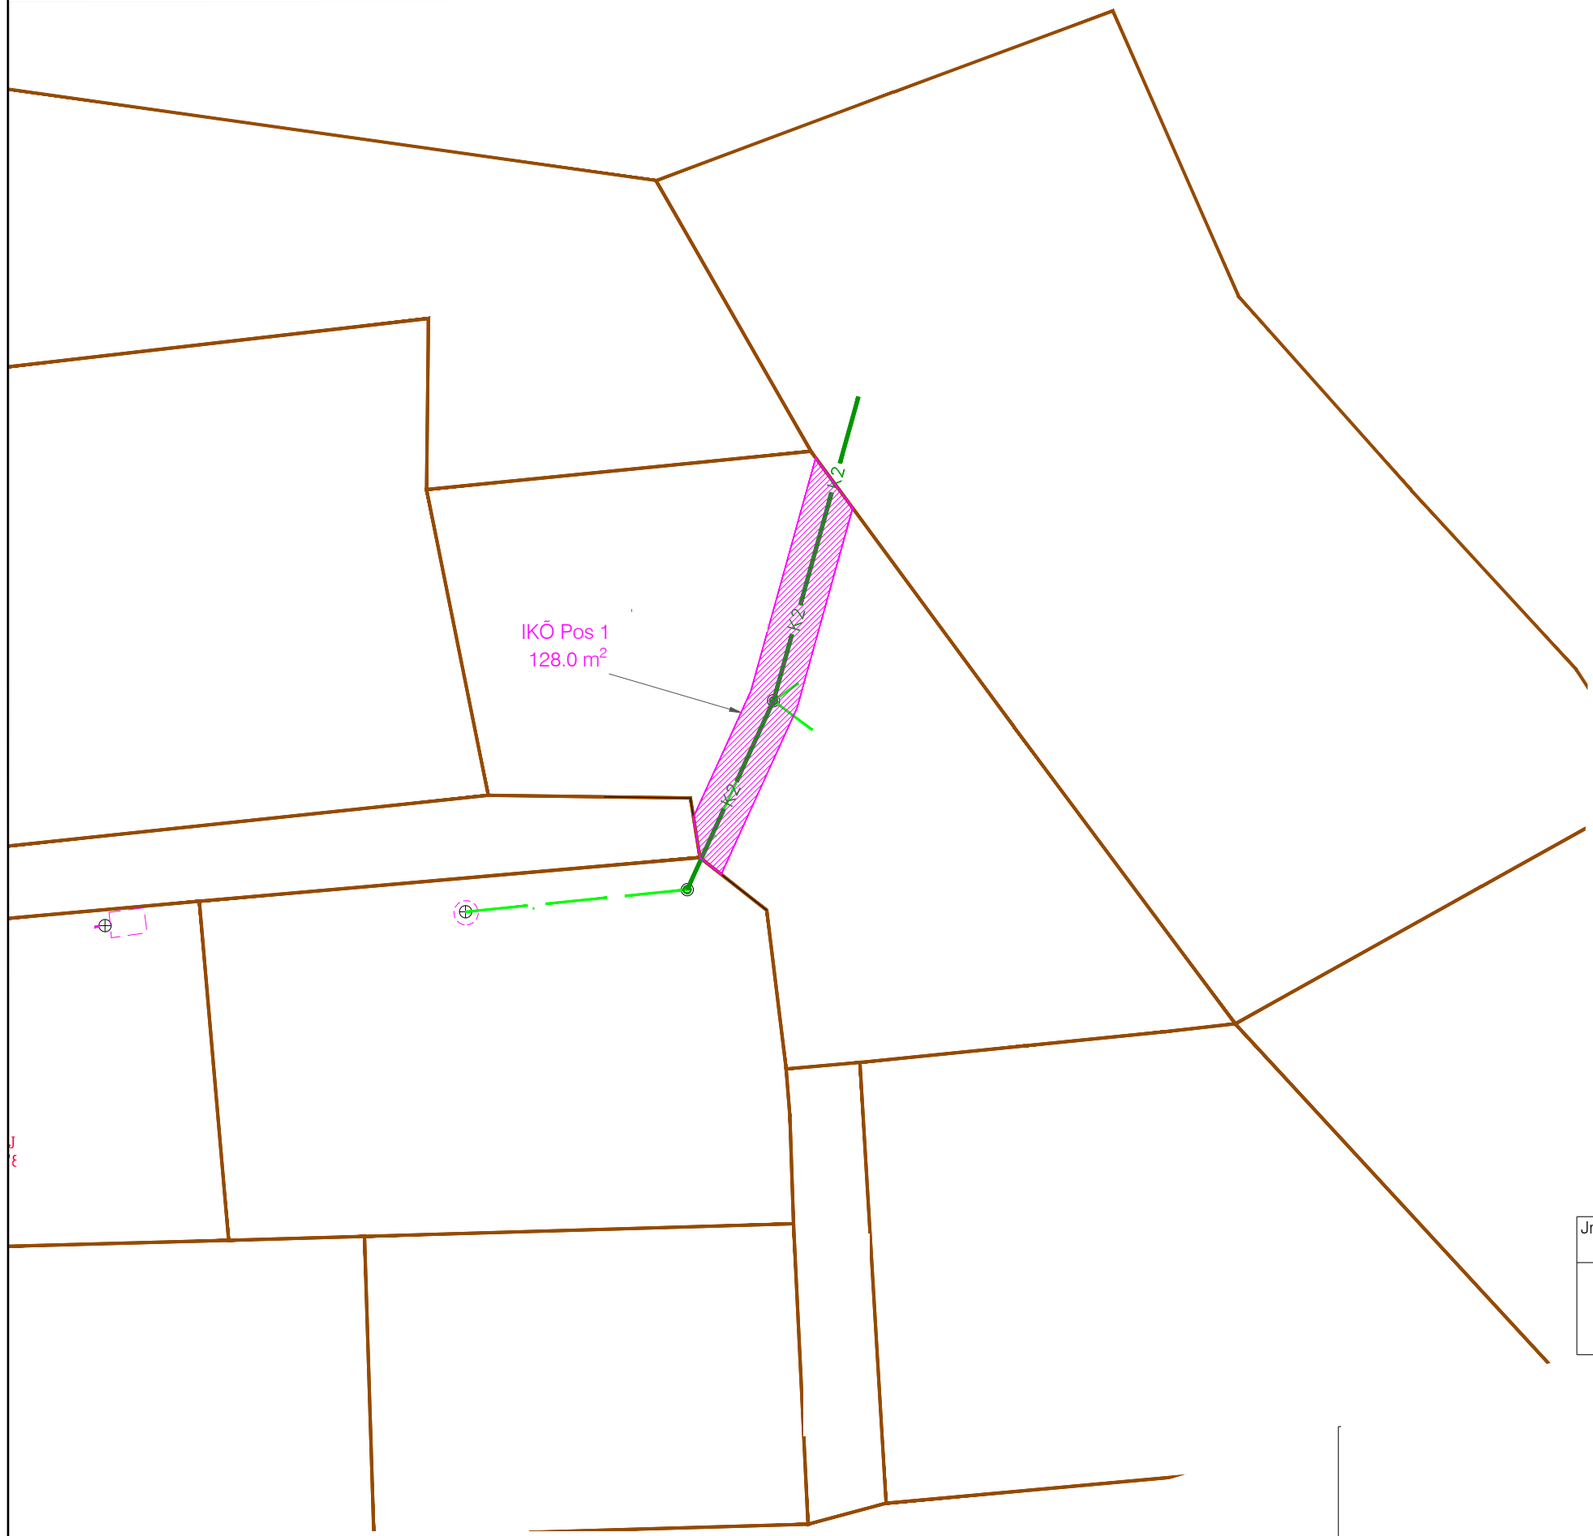


TINGMÄRGID

Proj. IKÕ ala (x-positsiooni number)

töö nr.25054 tingmärgid:

K2 — Taastatav sademevee kanalisatsioon
Rajamine lahtisel või kinnisel meetodil

Olemasolev sademevee kanalisatsioon

Jrk nr	IKÕ ala Pos nr	Katastriüksuse tunnus, nimi ja sihtotstarve	Ala pindala (m²)	Rajatis
1.	Pos 1	Tunnus: Registriosa: Harjumaa, Tallinn, Lasnamäe linnaosa, Elamumaa 100%	128.0 m²	Sademeveetoru

Projekti nimi:	sademevee eelvoolu taastamine	MTR reg nr:	EEP003363 EPE001071 ELK000054 EEP001401
Projekti osa:	Sademevee kanalisatsioon	Töö nr: 25054	Staadium: PP
Objekti asukoht:	tn 6 ja 8, tn 9b, Tallinn, Lasnamäe LO	Joonis koostatud / trükitud:	17.12.2025 / 27.02.2026
Joonise nimi:	Isikliku kasutusõiguse seadmise plaan	Mõõtkava:	1:500
Joonise faili nimi:	24054_PP_VK-7-10_v04_iko.pdf	Joonise nr:	VK-7-10

420x297