


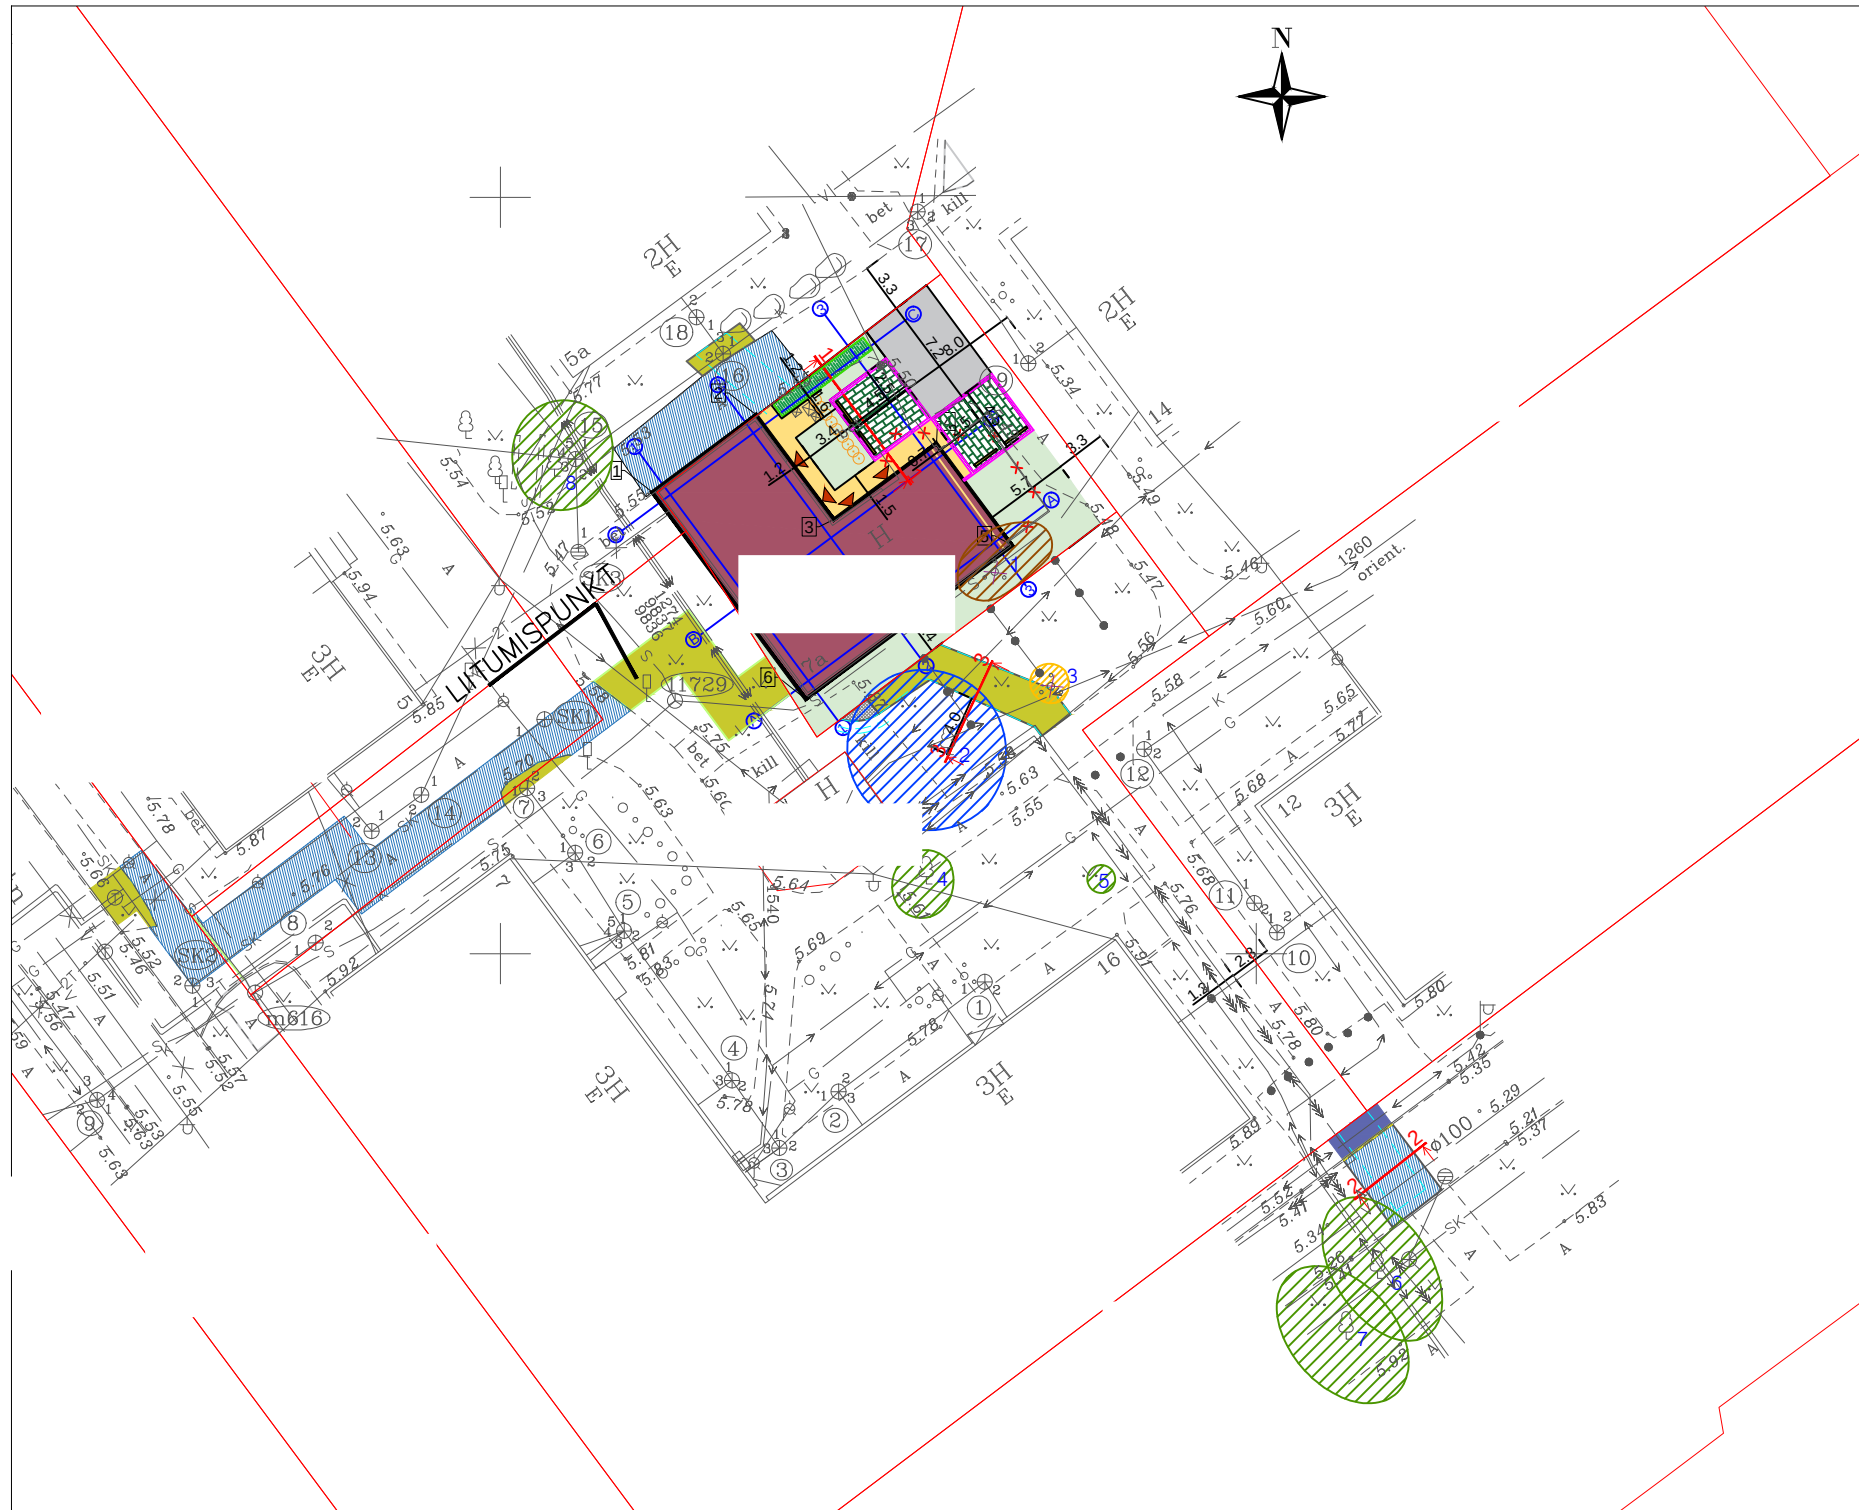

- TINGMÄRGID
- KRUNDI PIIR
 - REKONSTRUEERITAV HOONE
 - PROJETKEERITUD SÕIDUTEE A/B KATEND
 - PROJETKEERITUD SÕIDUTEE MURUKIVI KATEND
 - PROJETKEERITUD KÖNNITEE A/B KATEND
 - PROJETKEERITUD HALJASALA
 - PROJETKEERITUD ÄÄREKIVI , H= 0CM
 - ▽ SISSEPÄÄS HOONESSE
 - ☒ SORTEERITUD JÄÄTMETE KOGUMISKOHT
 - × LIKVIDEERTIAV HOONEOSA
 - × LIKVIDEERTIAV HALJASTUS
 - PROJETKEERITUD HEKK - Lääkiv tuhkpui
 - PROJETKEERITUD PÕÕSAS - Põõsasmaraan 'Bella Sol'
 - PROJETKEERITUD KUMMIST TÕKE 1800 x 150 x 100 mm

- KATENDI TAASTAMISE TINGMÄRGID
- KAEVIKU JOON
 - Taastatav muruala
 - Taastatav kõnnitee a/b katend
 - Taastatav sõidutee a/b katend
 - Taastatav äärekivi

- TINGMÄRGID
- II väärtusklassi puittaim & jrk. nr.
 - III väärtusklassi puittaim & jrk. nr.
 - IV väärtusklassi puittaim & jrk. nr.
 - V väärtusklassi puittaim & jrk. nr.

Hoone nurgapunktide koordinaadid		
Nurk	X	Y
1		
2		
3		
4		
5		
6		

PARKIMISKOHTADE KONTROLLARVUTUS			
	KORTERID	NORMATIIVNE PARKIMISKOHTADE ARV	PROJETKEERITUD PARKIMISKOHTADE ARV
Tallinna parkimiskohtade arvu normid (2020a)	korterelamud miljööalal, 4 tk	4*1,0=4 tk	4 parkimiskohta

MAA-ALA TEHNILISED NÄITAJAD

KRUNDI PINDALA	468 m²
EHITISALUNE PINDALA	217,1 m²
KRUNDI TÄISEHITUSPROTSENT	46,3%
HALJASTATAV ALA	121,7 m²
KRUNDI HALJASTUSPROTSENT	26%
KRUNDISISESTE TEEDE JA PLATSIDE PINDALA	130 m²
PARKIMISKOHTADE ARV	4
HOONE TULEOHUTUSKLASS	TP2

Märkused

- Geodeetilise alusplaani on koostanud Aamos Atlas OÜ, töö nr 323-G-20. Koordinaadid L-EST '97 süsteemis, kõrgused EH2000 süsteemis.