
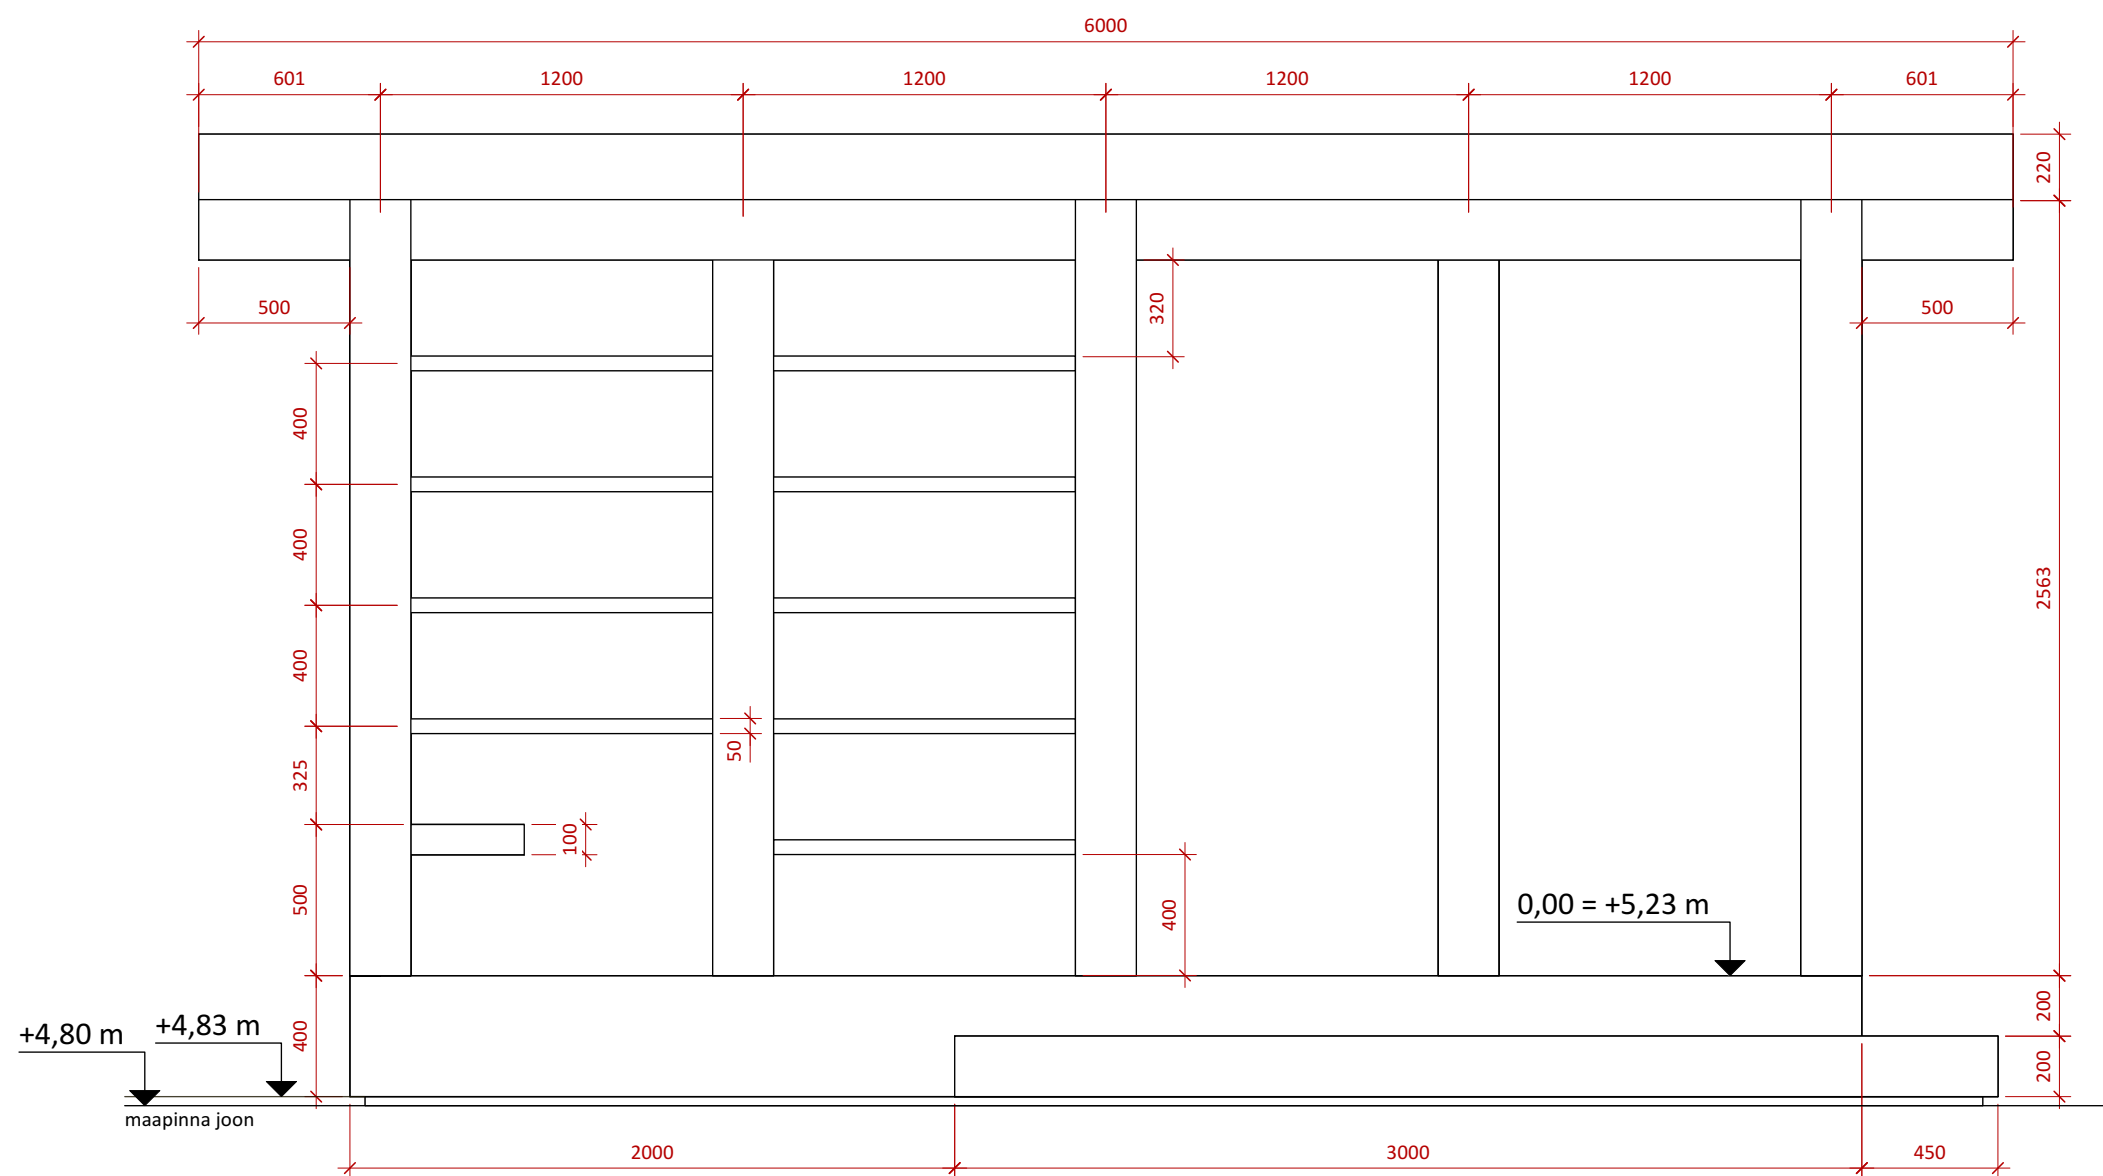
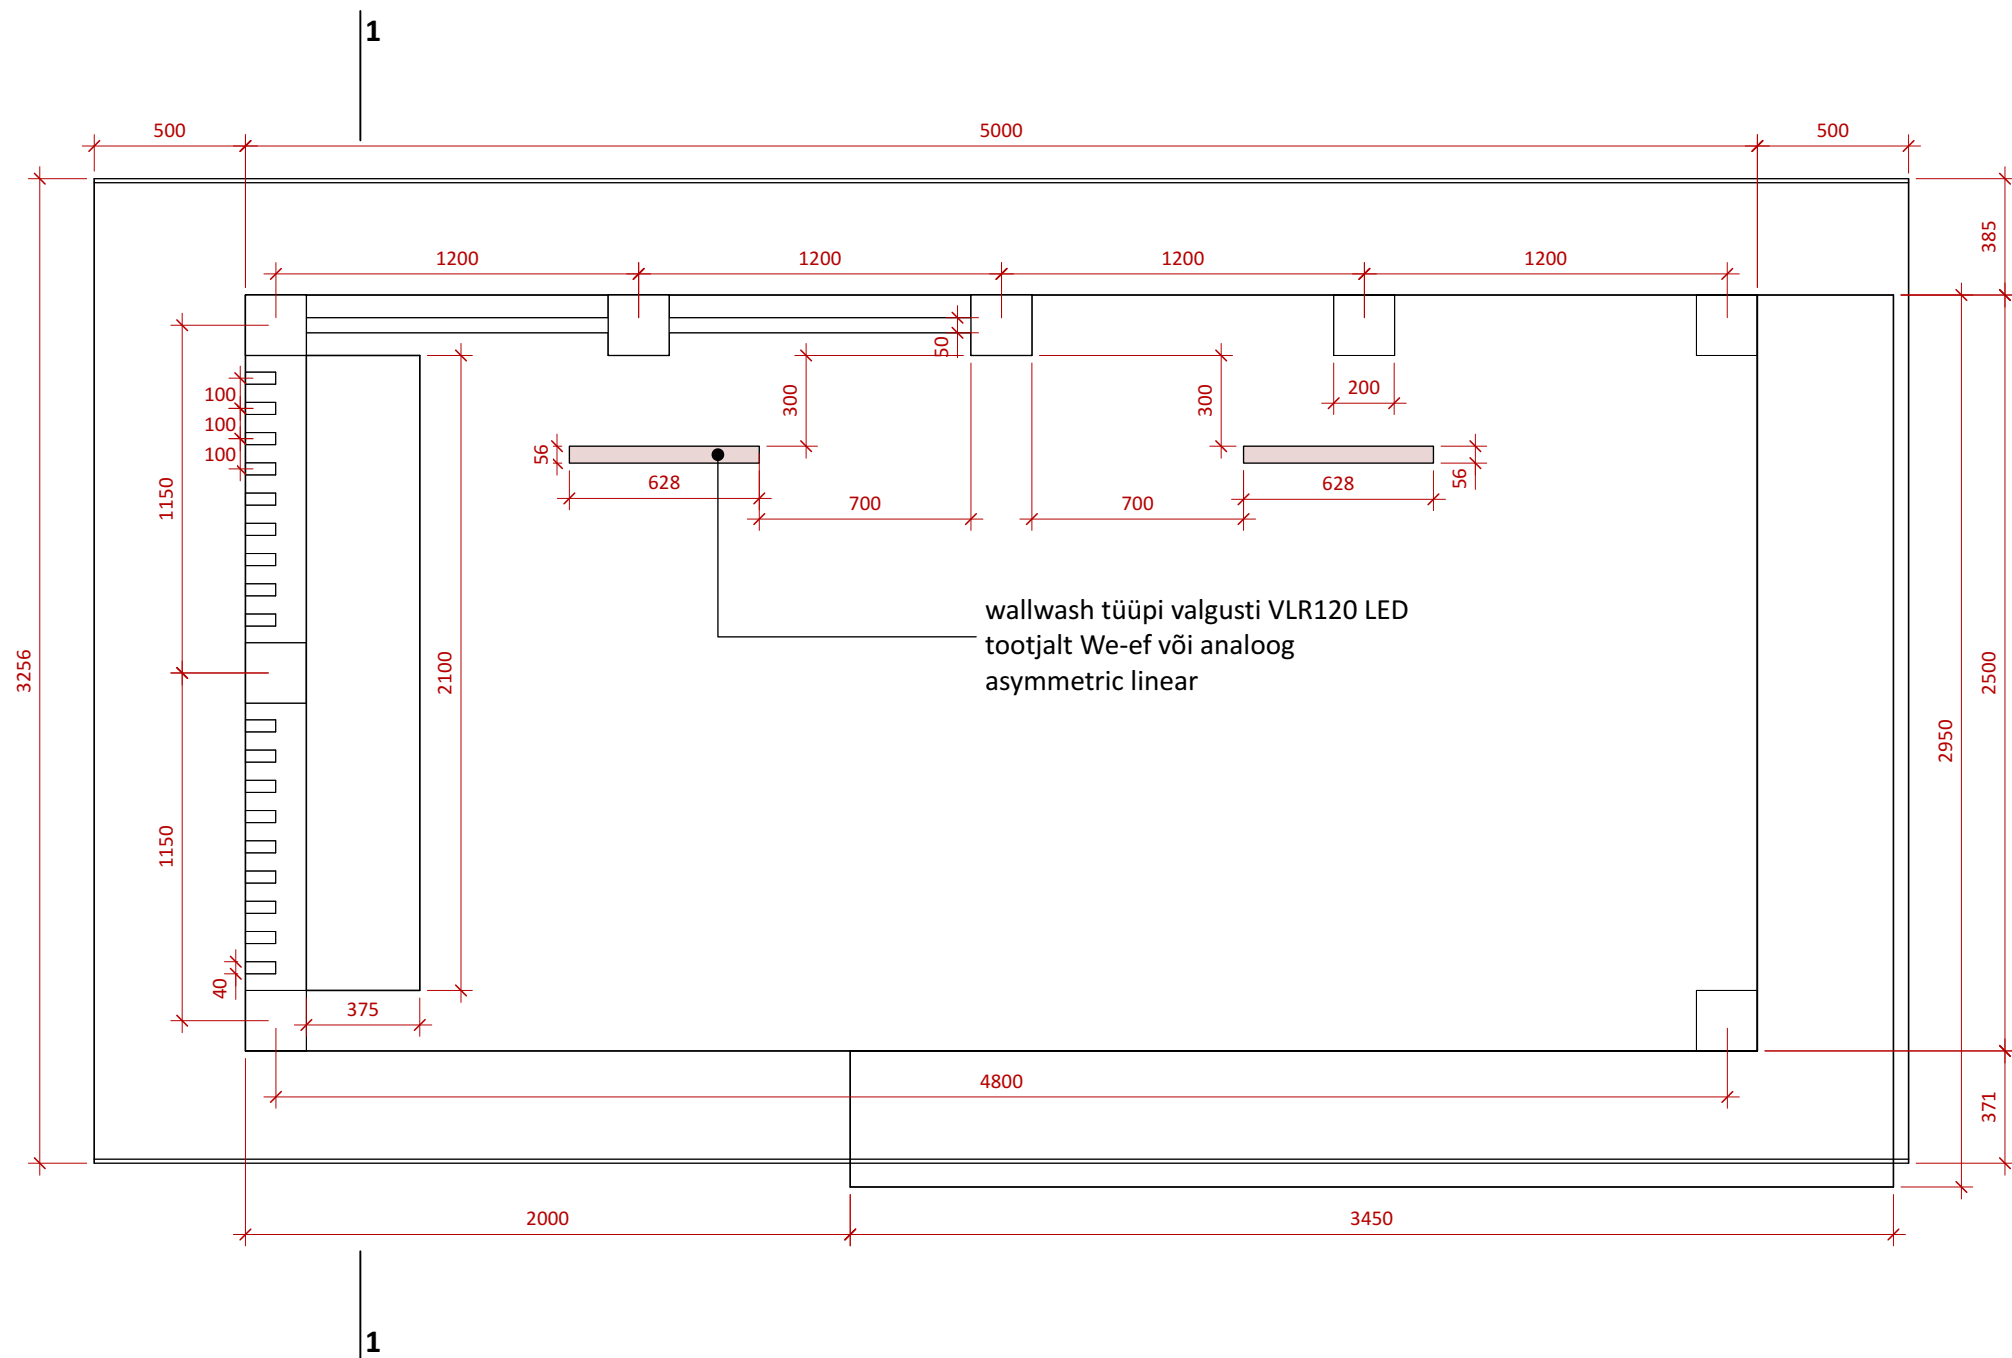



EESTVAADE 1:25

**PLAANIVAARDE 1:25**

LÕIGE 1-1 1:25

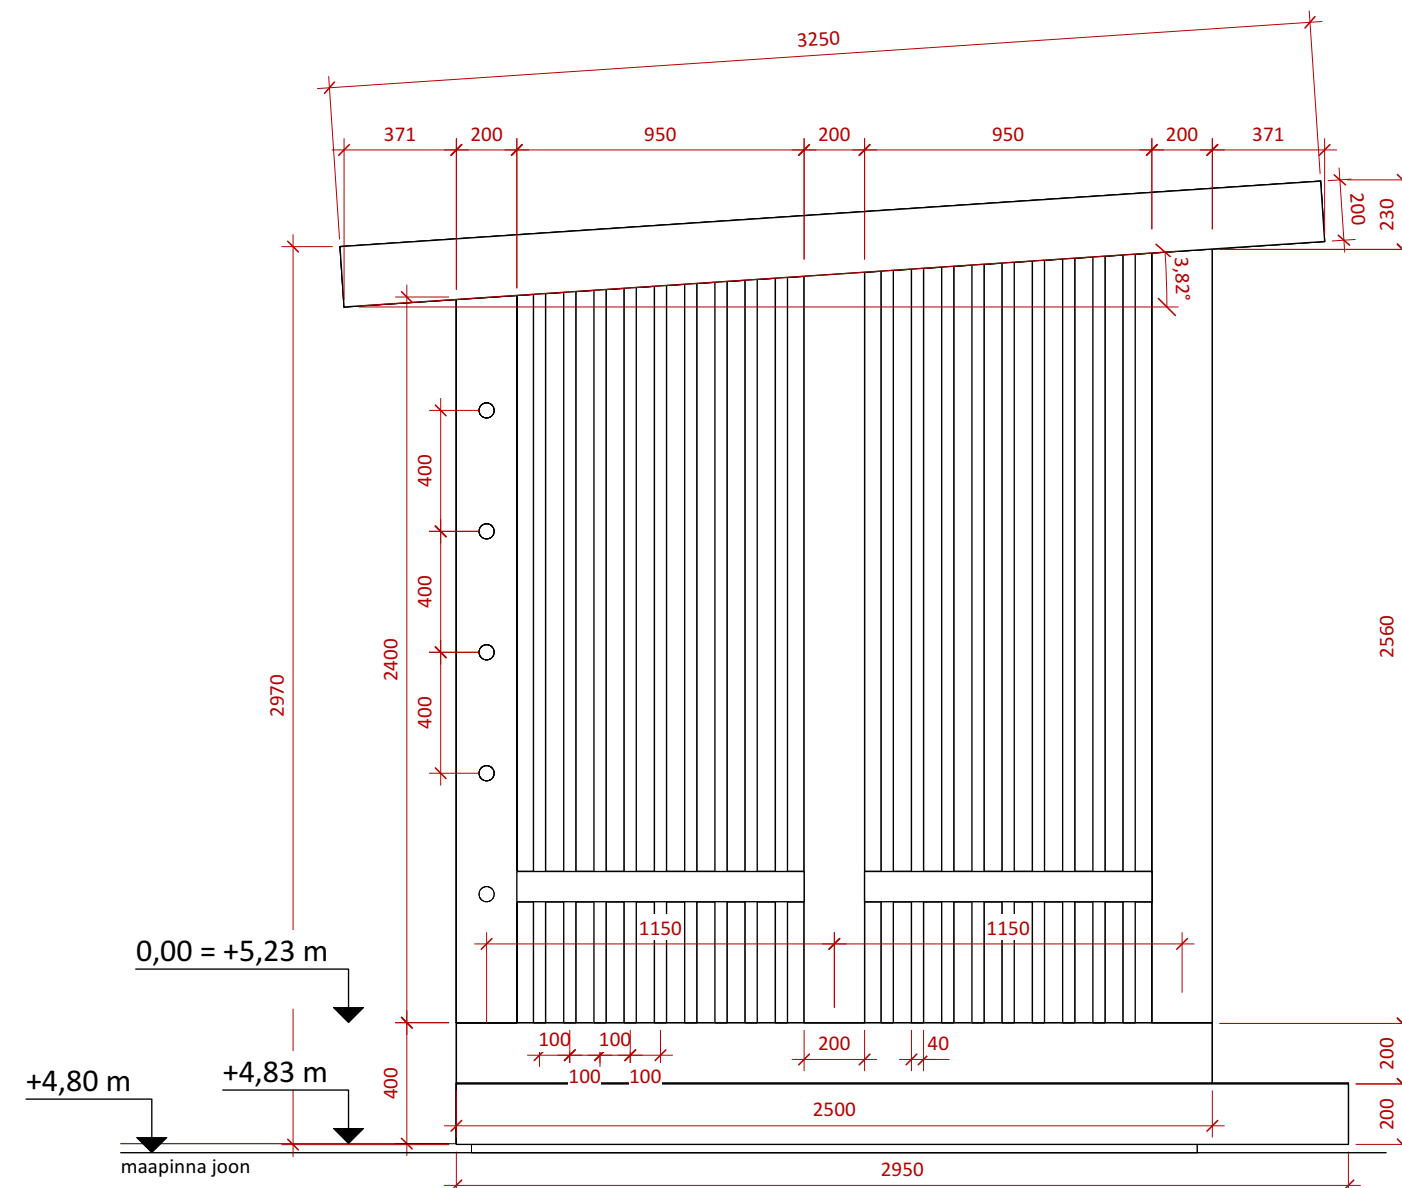

3D VAADE

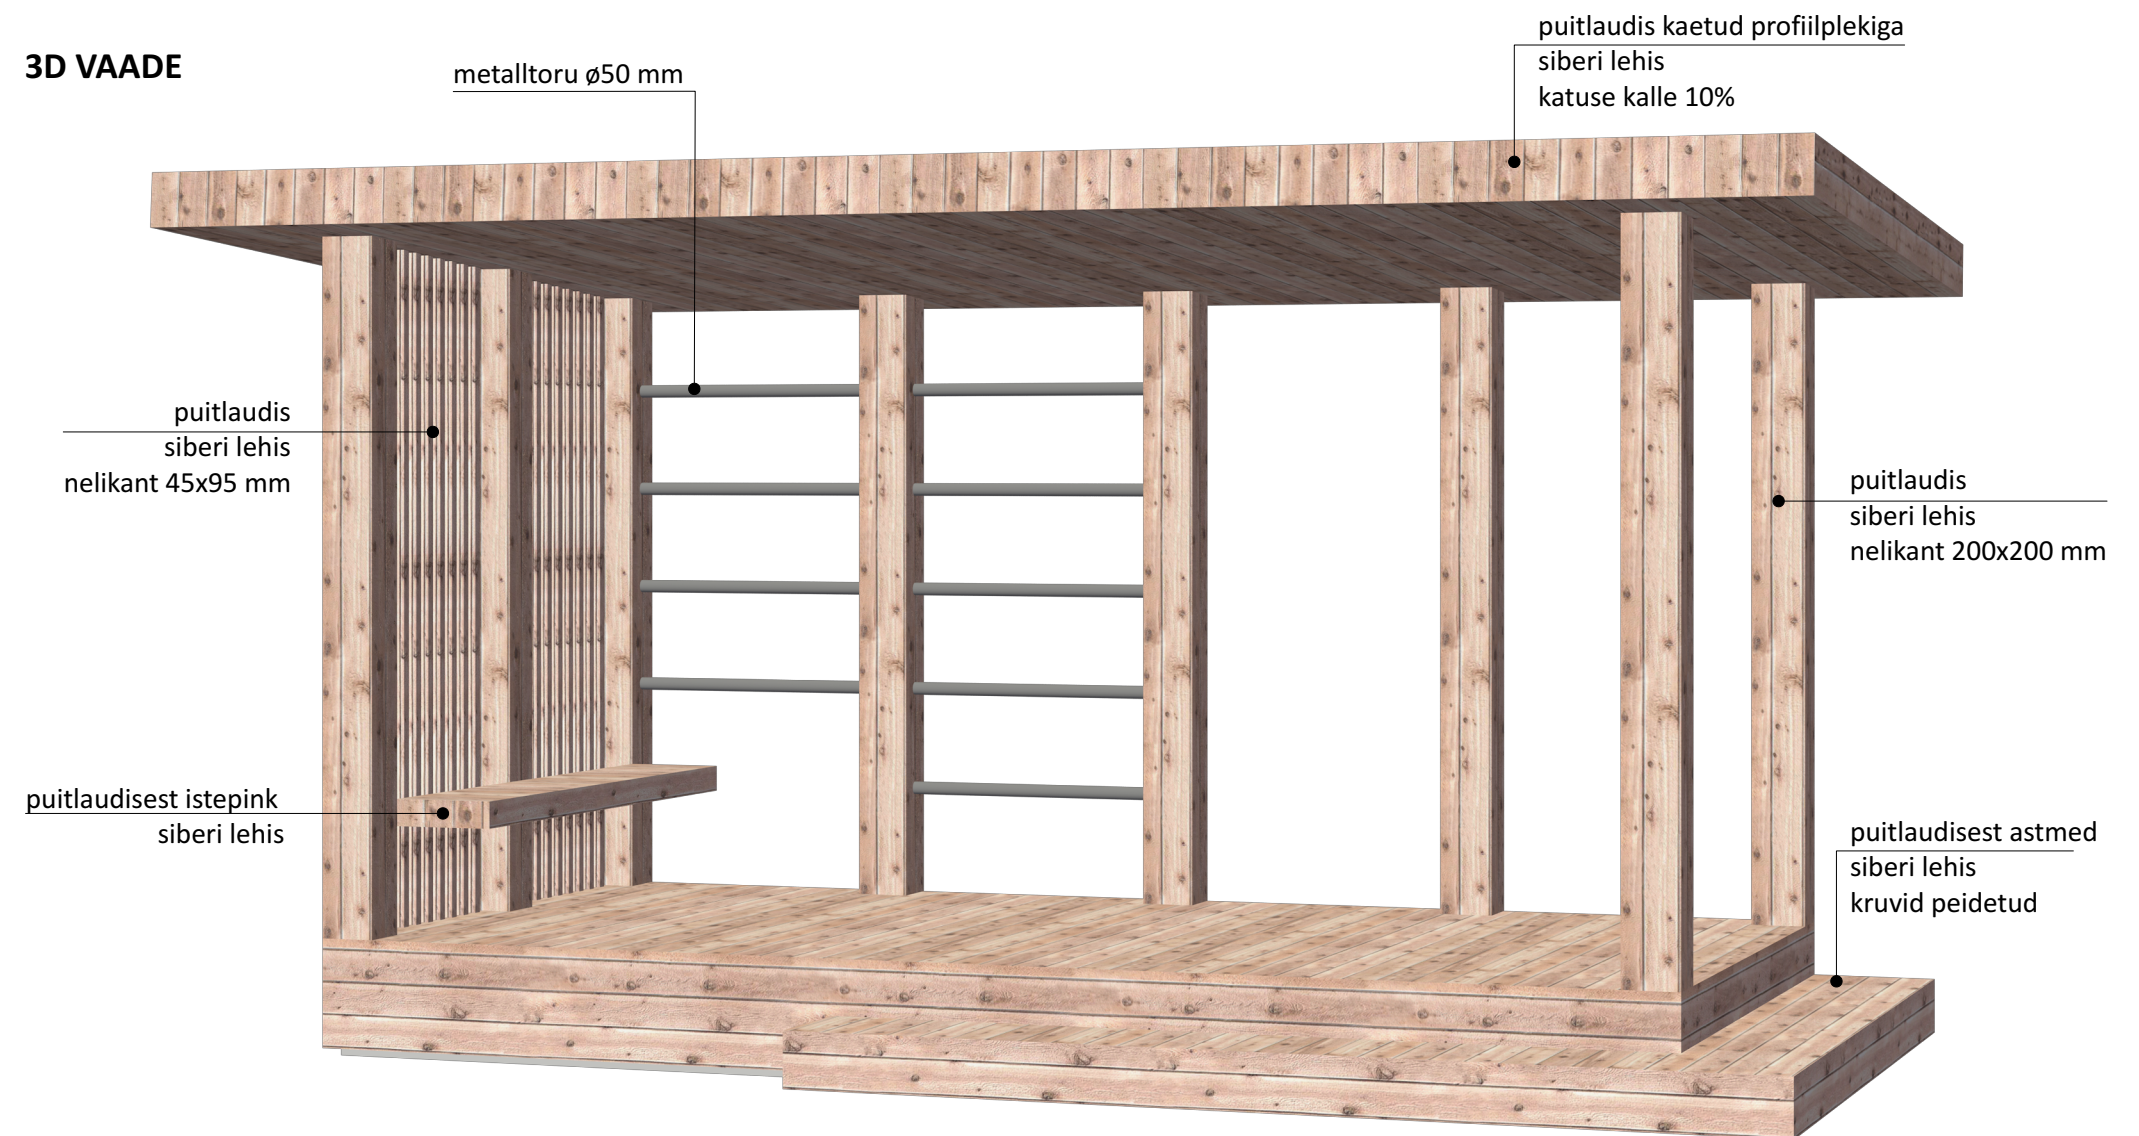

MÄRKUSED:

1. Varjualuse asukohta vt jooniselt ASENDIPLAAN AS-4-02-AA.
2. Puitosad siberi lehisest, metallosade värvus RAL 7016, profiilpleki värvus 7016.
3. Valgusti kohta vt seletuskiri ptk 6.14.
4. Varjualusele koostada konstruktiivne lahendus, mis kooskõlastada projekti autoriga.
5. Töö lahutamatuks osaks on seletuskiri. Joonised ja seletuskiri täiendavad teineteist.

Muudatus	Muudatuse kirjeldus	Vastutav spetsialist	Kuupäev
v02	Lisatud rajatise abs. 00 kõrgus		06.06.2022

TELLIJA:		TÖÖ NR:	19K112
PROJEKT:	Argo 9. I etapp maastikuarhitektuur	STAADIUM:	PP
	linn 3a, 4a, 4b, 12a ja 12b		

JONIS/NR: POS 2 - VARJUALUNE 2 AS-4-05-AA

VOL. MAASTIKUARHITEKT:	MÕÕTKAVA:	1:25
PROJEKTJUHT:	FORMAAT:	A2
AUTOR(ID):	KUUPÄEV:	06.06.2022