


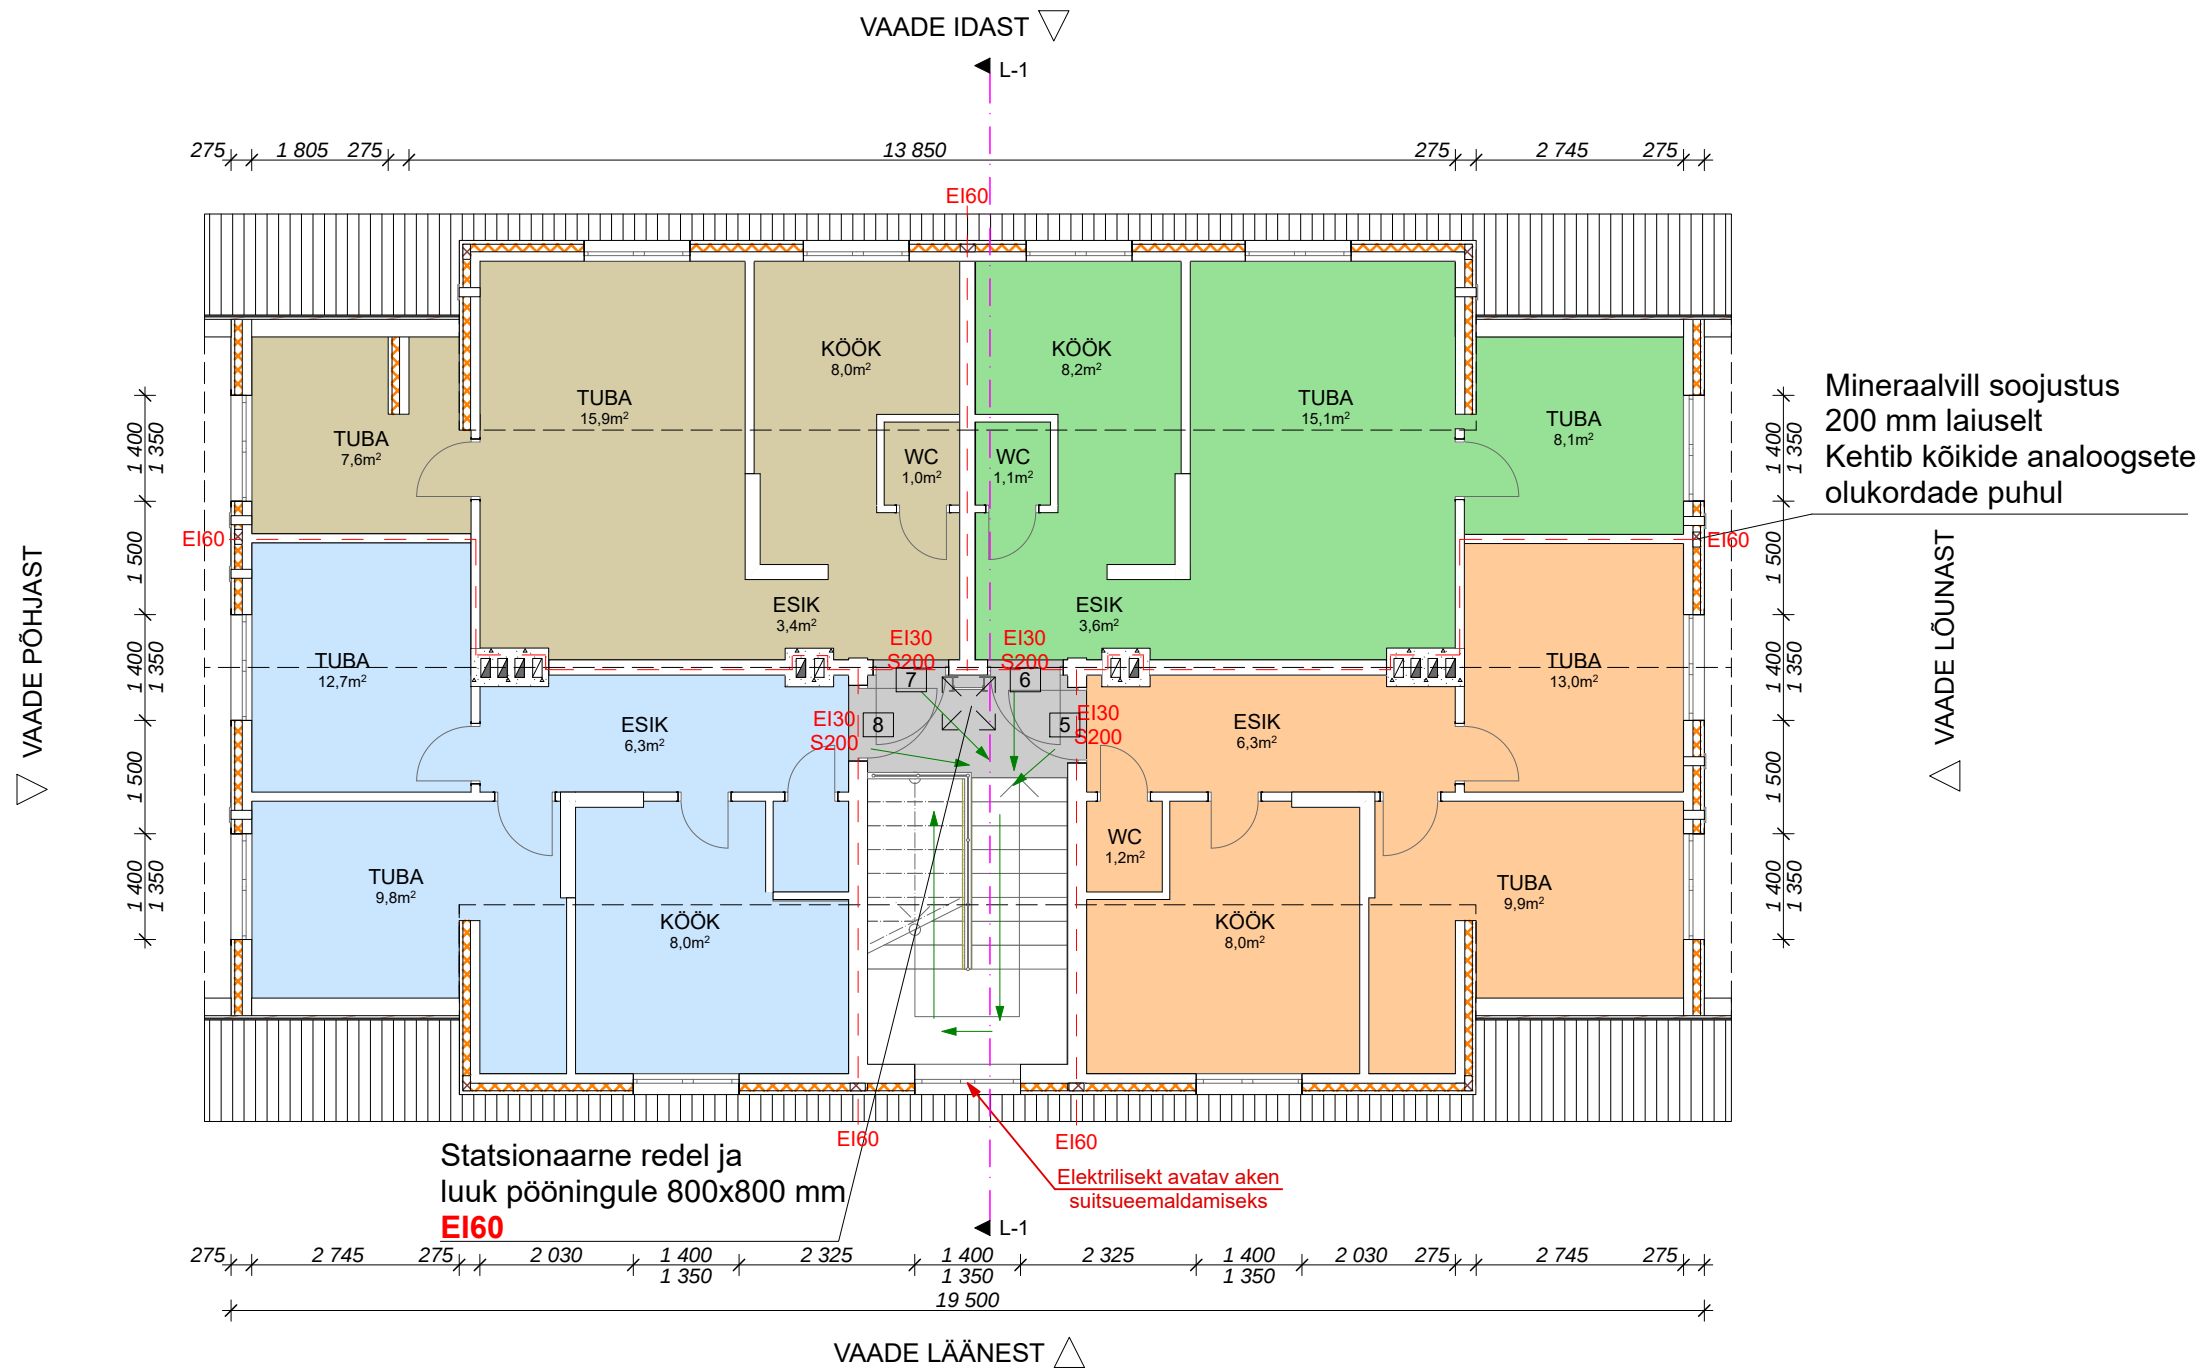

- Projekteeritud PUR soojustuskiht
- Evakuatsiooni tee
- Tuletõkketsoon
- TTU ukSED