


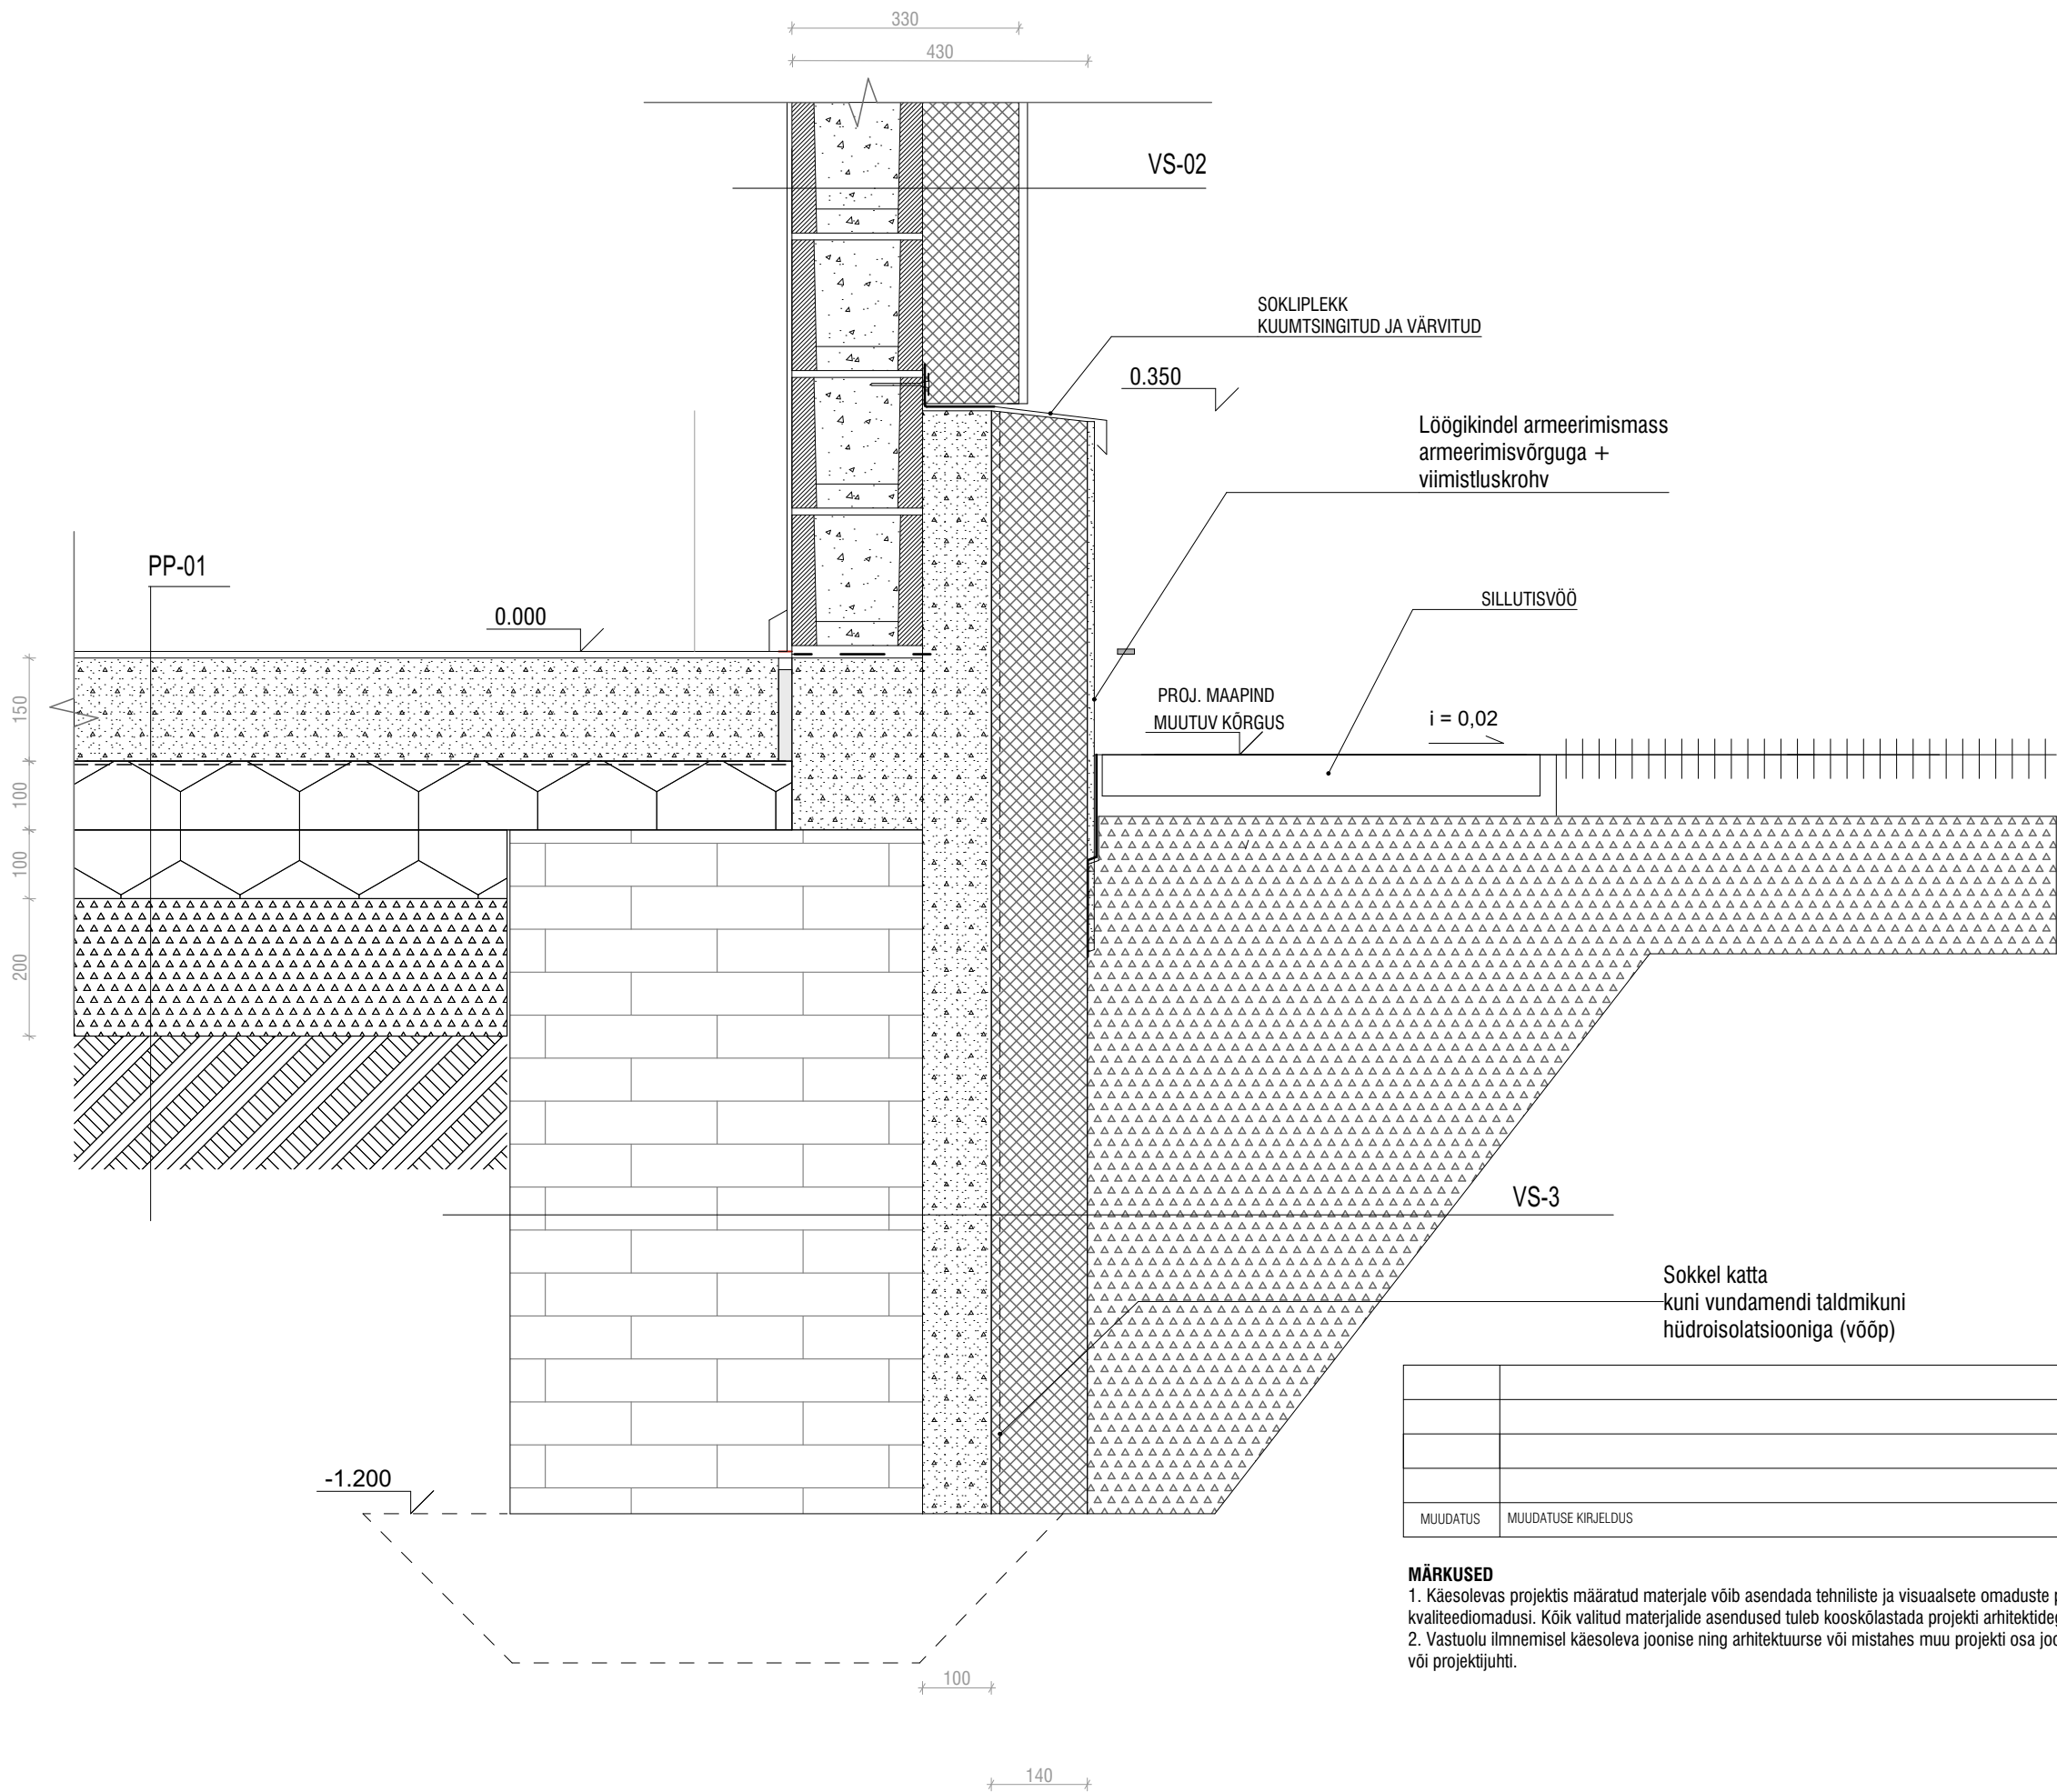

- VS-02**
- Löögikindel armeerimismass armeerimisvõrguga + viimistluskrohv
 - Soojusisolatsioon / jäik poliüuretaanvaht (PIR) nt. Kingspan Kooltherm K5 kinnitatud liimsegu ja tüüblitega, $\lambda=0,021$ W/mK 140 mm
 - Betoonplokk nt. Columbia kivi, täisbetoneeritud 190 mm
 - Siseviimistlus

Märkused:
- Hoone uus välissein
- täiendav info tarindi kohta vt. projekti EK-osa

Tehnilised näitajad:
Tulepüsimine -
Helipidavus $R_w = 58$ dB
Soojajuhtivus $U = 0,15$ W/mK

- VS-03**
- Täitepinnas
 - Dreeniv kiht, terisus 6...16 mm
 - Soojusisolatsioon / jäik poliüuretaanvaht (PIR) nt. Kingspan Kooltherm K5 kinnitatud liimsegu ja tüüblitega, $\lambda=0,021$ W/mK 140mm
 - Ol-olev betoonvõõ ümber hoone 100mm
 - Ol-olev kpaekivimüritis 600 mm
 - Ol-olev täitepinnas

Märkused:
- Ol-oleva hoone sokkel
- Kahjustatud sokli lõikudes ol-olev betoonvõõ eemaldada ja rajada uus
- Soojusisolatsioon paigaldada kuni vundamendi taldmikuni
- täiendav info tarindi kohta vt. projekti EK-osa

Tehnilised näitajad:
Tulepüsimine -
Helipidavus -
Soojajuhtivus $U = 0,15$ W/mK

- PP-01**
- Siseviimistlus
 - Raudbetoon- või teraskiudbetoonplaat 120mm kalde antakse betoonplaadiga
 - Polüetüleenkile, paksus 0,15 mm, kilepaanide ülekate 200 mm 2 kihti
 - Soojusisolatsioon/vahtpolüstüreen (EPS) (nt. EPS 100 Silver, $\lambda=0,031$ W/mK) 200 mm
 - Dreeniv kiht / kilustik, fr. 16/32 mehaaniliselt tihendada 200 mm
 - Aluspinnas

Märkused:
- 1 korruse põrand
- täiendav info tarindi kohta vt. projekti EK-osa

Tehnilised näitajad:
Tulepüsimine -
Helipidavus -
Soojajuhtivus $U = 0,15$ W/mK

MUUDATUS	MUUDATUSE KIRJELDUS	TEOSTAS	KUUPÄEV

- MÄRKUSED**
- Käesolevas projektis määratud materjale võib asendada tehniliste ja visuaalsete omaduste poolest võrdväärsetega, kui see ei vähenda tehnilisi, esteetilisi või muulaadseid kvaliteediomadusi. Kõik valitud materjalide asendused tuleb kooskõlastada projekti arhitektidega.
 - Vastuolu ilmnmisel käesoleva joonise ning arhitektuurse või mistahes muu projekti osa jooniste, spetsifikatsioonide või seletuskirja vahel, tuleb kohealt teavitada projekteerijat või projektijuhti.