


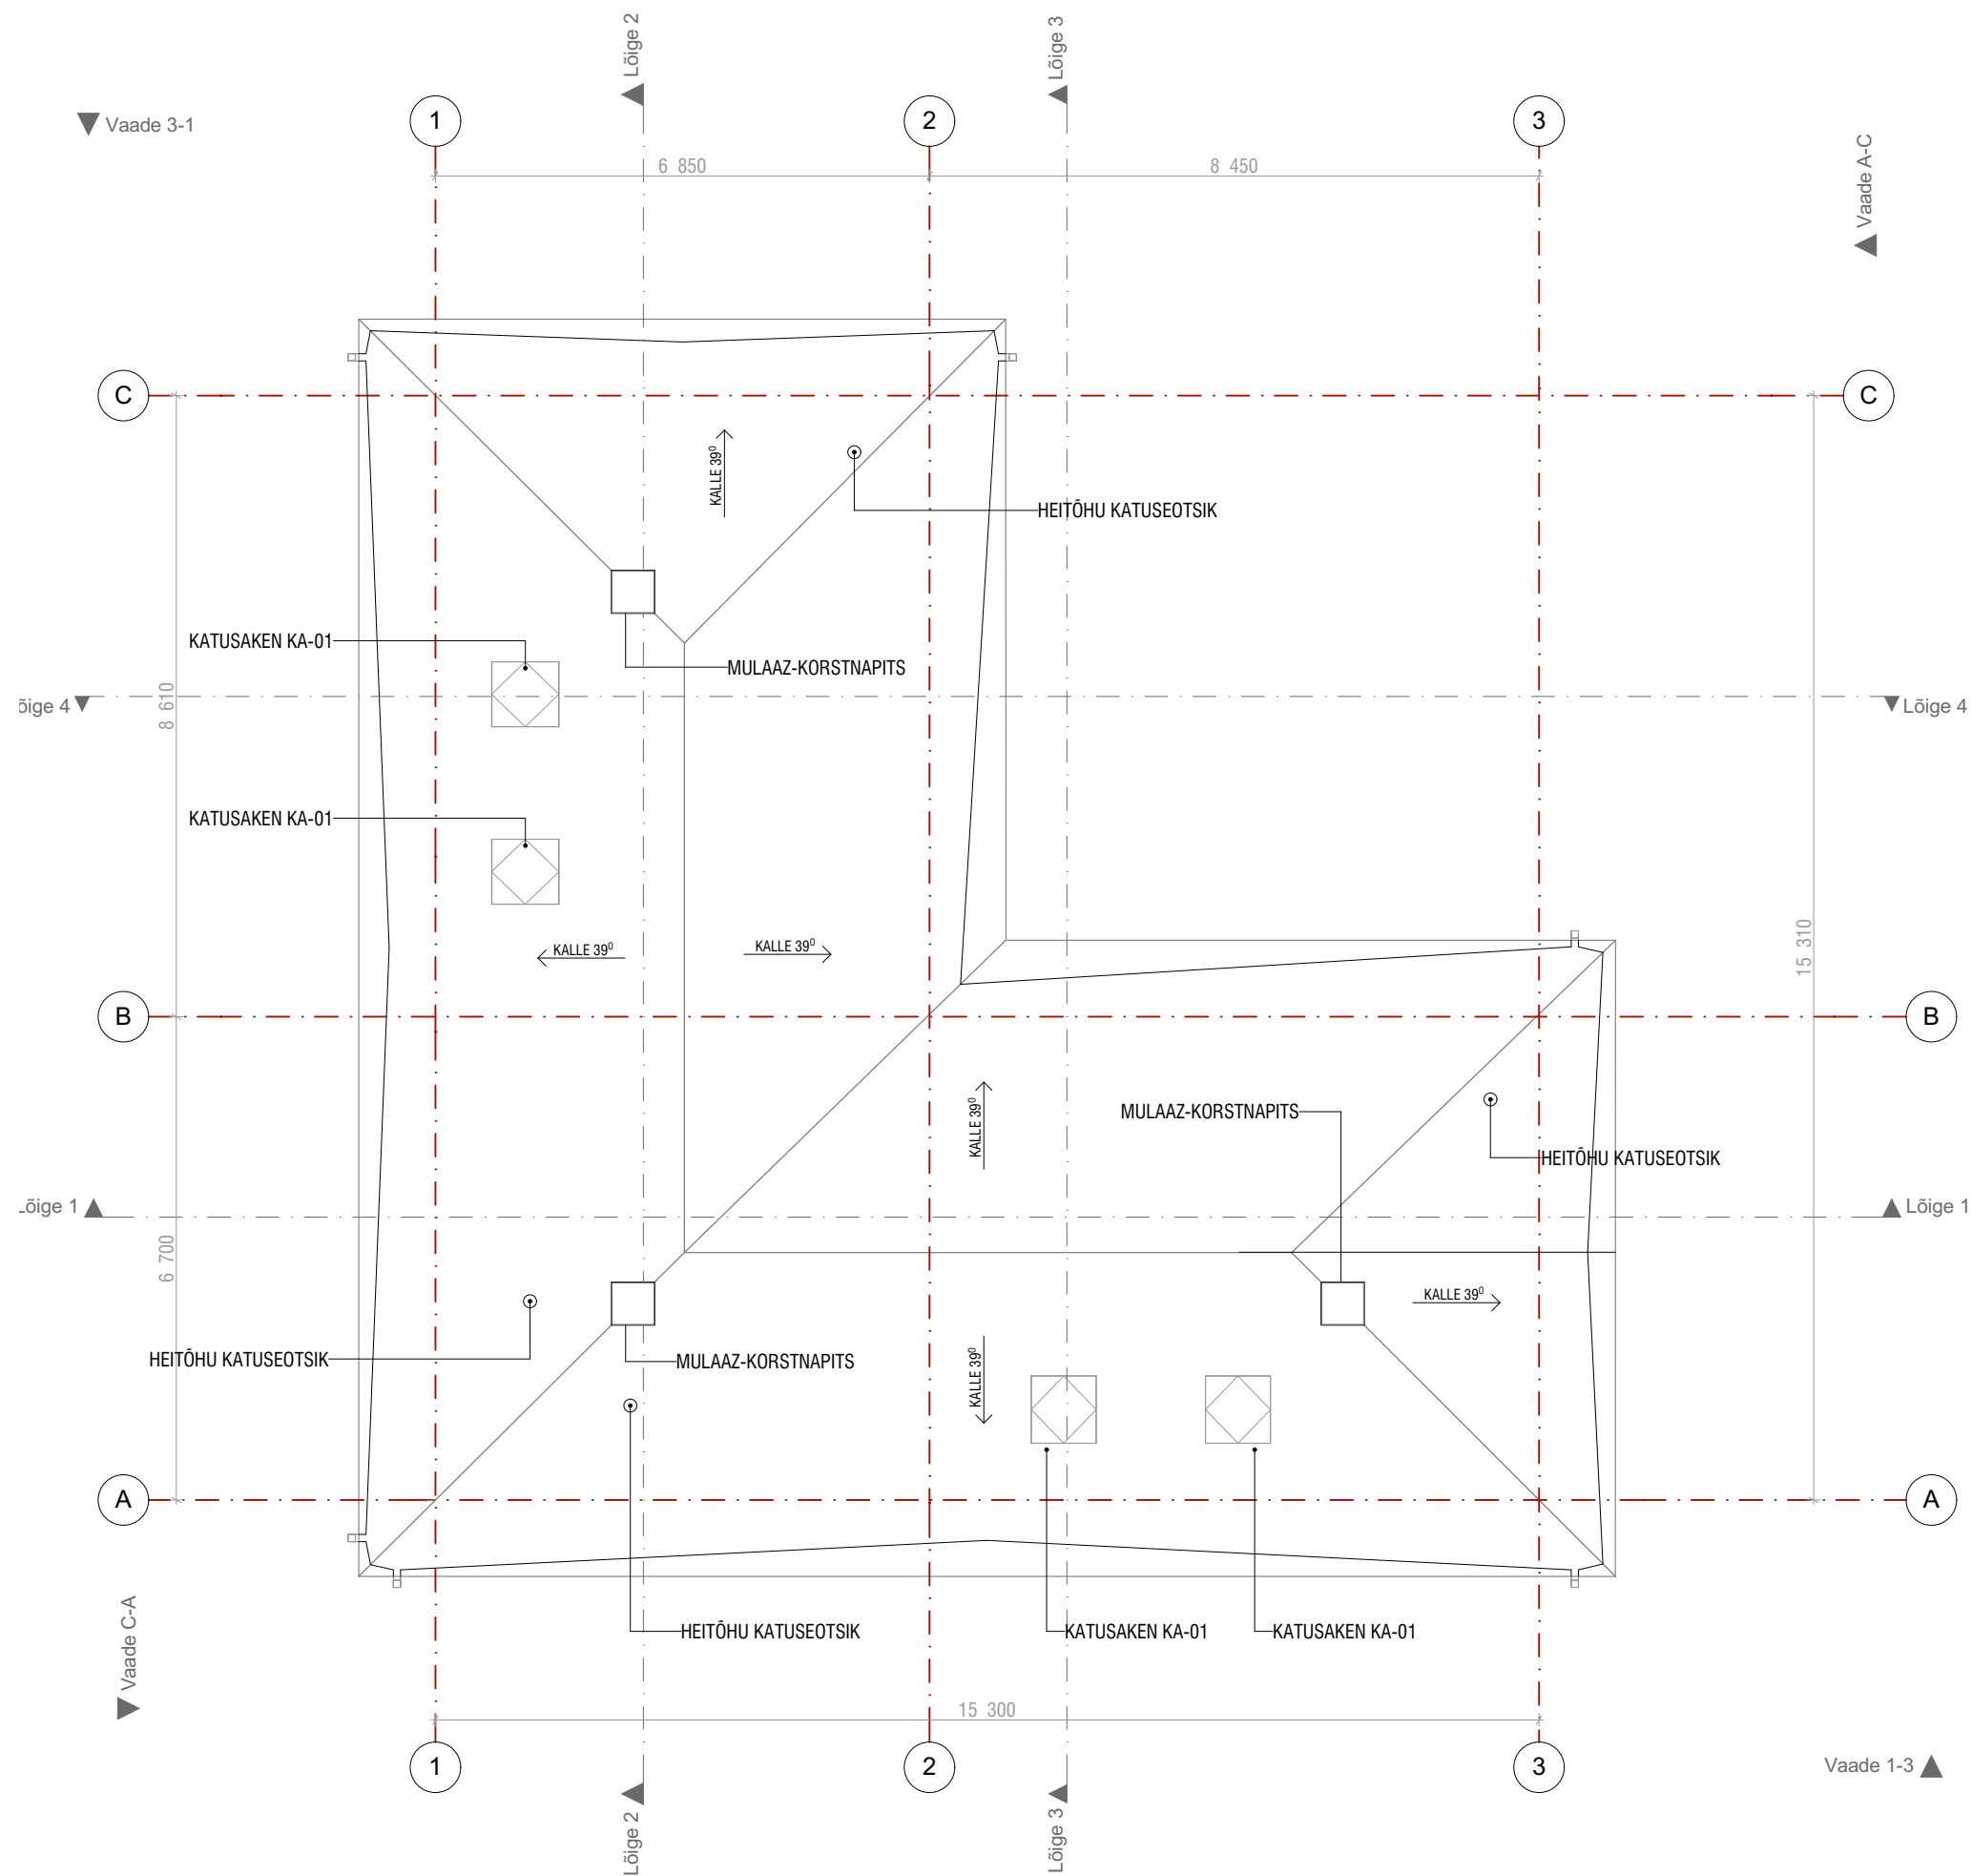

- MÄRKUSED:
- Projekti AR-osa koosneb seletuskirjast, joonistest ning lisadest, mis täiendavad üksteist ja moodustavad ühtse terviku.
 - Hoone vertikaalne sidumine vt. projekti AS-osa.
 - Hoone suhtelisele kõrgusele ±0.00 vastab absoluutkõrgus +5.65.
 - Piirdekonstruktsioonide tüübjoonised vt täiendavalt projekti AR-osa.
 - Piirdekonstruktsioonide tehnilised näitajad (tulepüsivus, helipidavus, soojajuhtivus) on antud piirdekonstruktsioonide tüübjoonistel ja AR-osa seletuskirjas.
 - Avatäidete tehnilised näitajad (helipidavus, soojajuhtivus) on antud AR-osa seletuskirjas.
 - Tuleohutusmeetmed vt projekti AR-osa seletuskiri, osa 6 Tuleohutus.

MUUDATUS	MUUDATUSE KIRJELDUS	TEOSTAS	KUUPÄEV

- MÄRKUSED
- Käesolevas projektis määratud materjale võib asendada tehniliste ja visuaalsete omaduste poolest võrdväärsetega, kui see ei vähenda tehnilisi, esteetilisi või muulaadseid kvaliteediomadusi. Kõik valitud materjalide asendused tuleb kooskõlastada projekti arhitektidega.
 - Vastuolu ilmlemisel käesoleva joonise ning arhitektuurse või mistahes muu projekti osa jooniste, spetsifikatsioonide või seletuskirja vahel, tuleb koheselt teavitada projekteerijat või projektijuhti.