


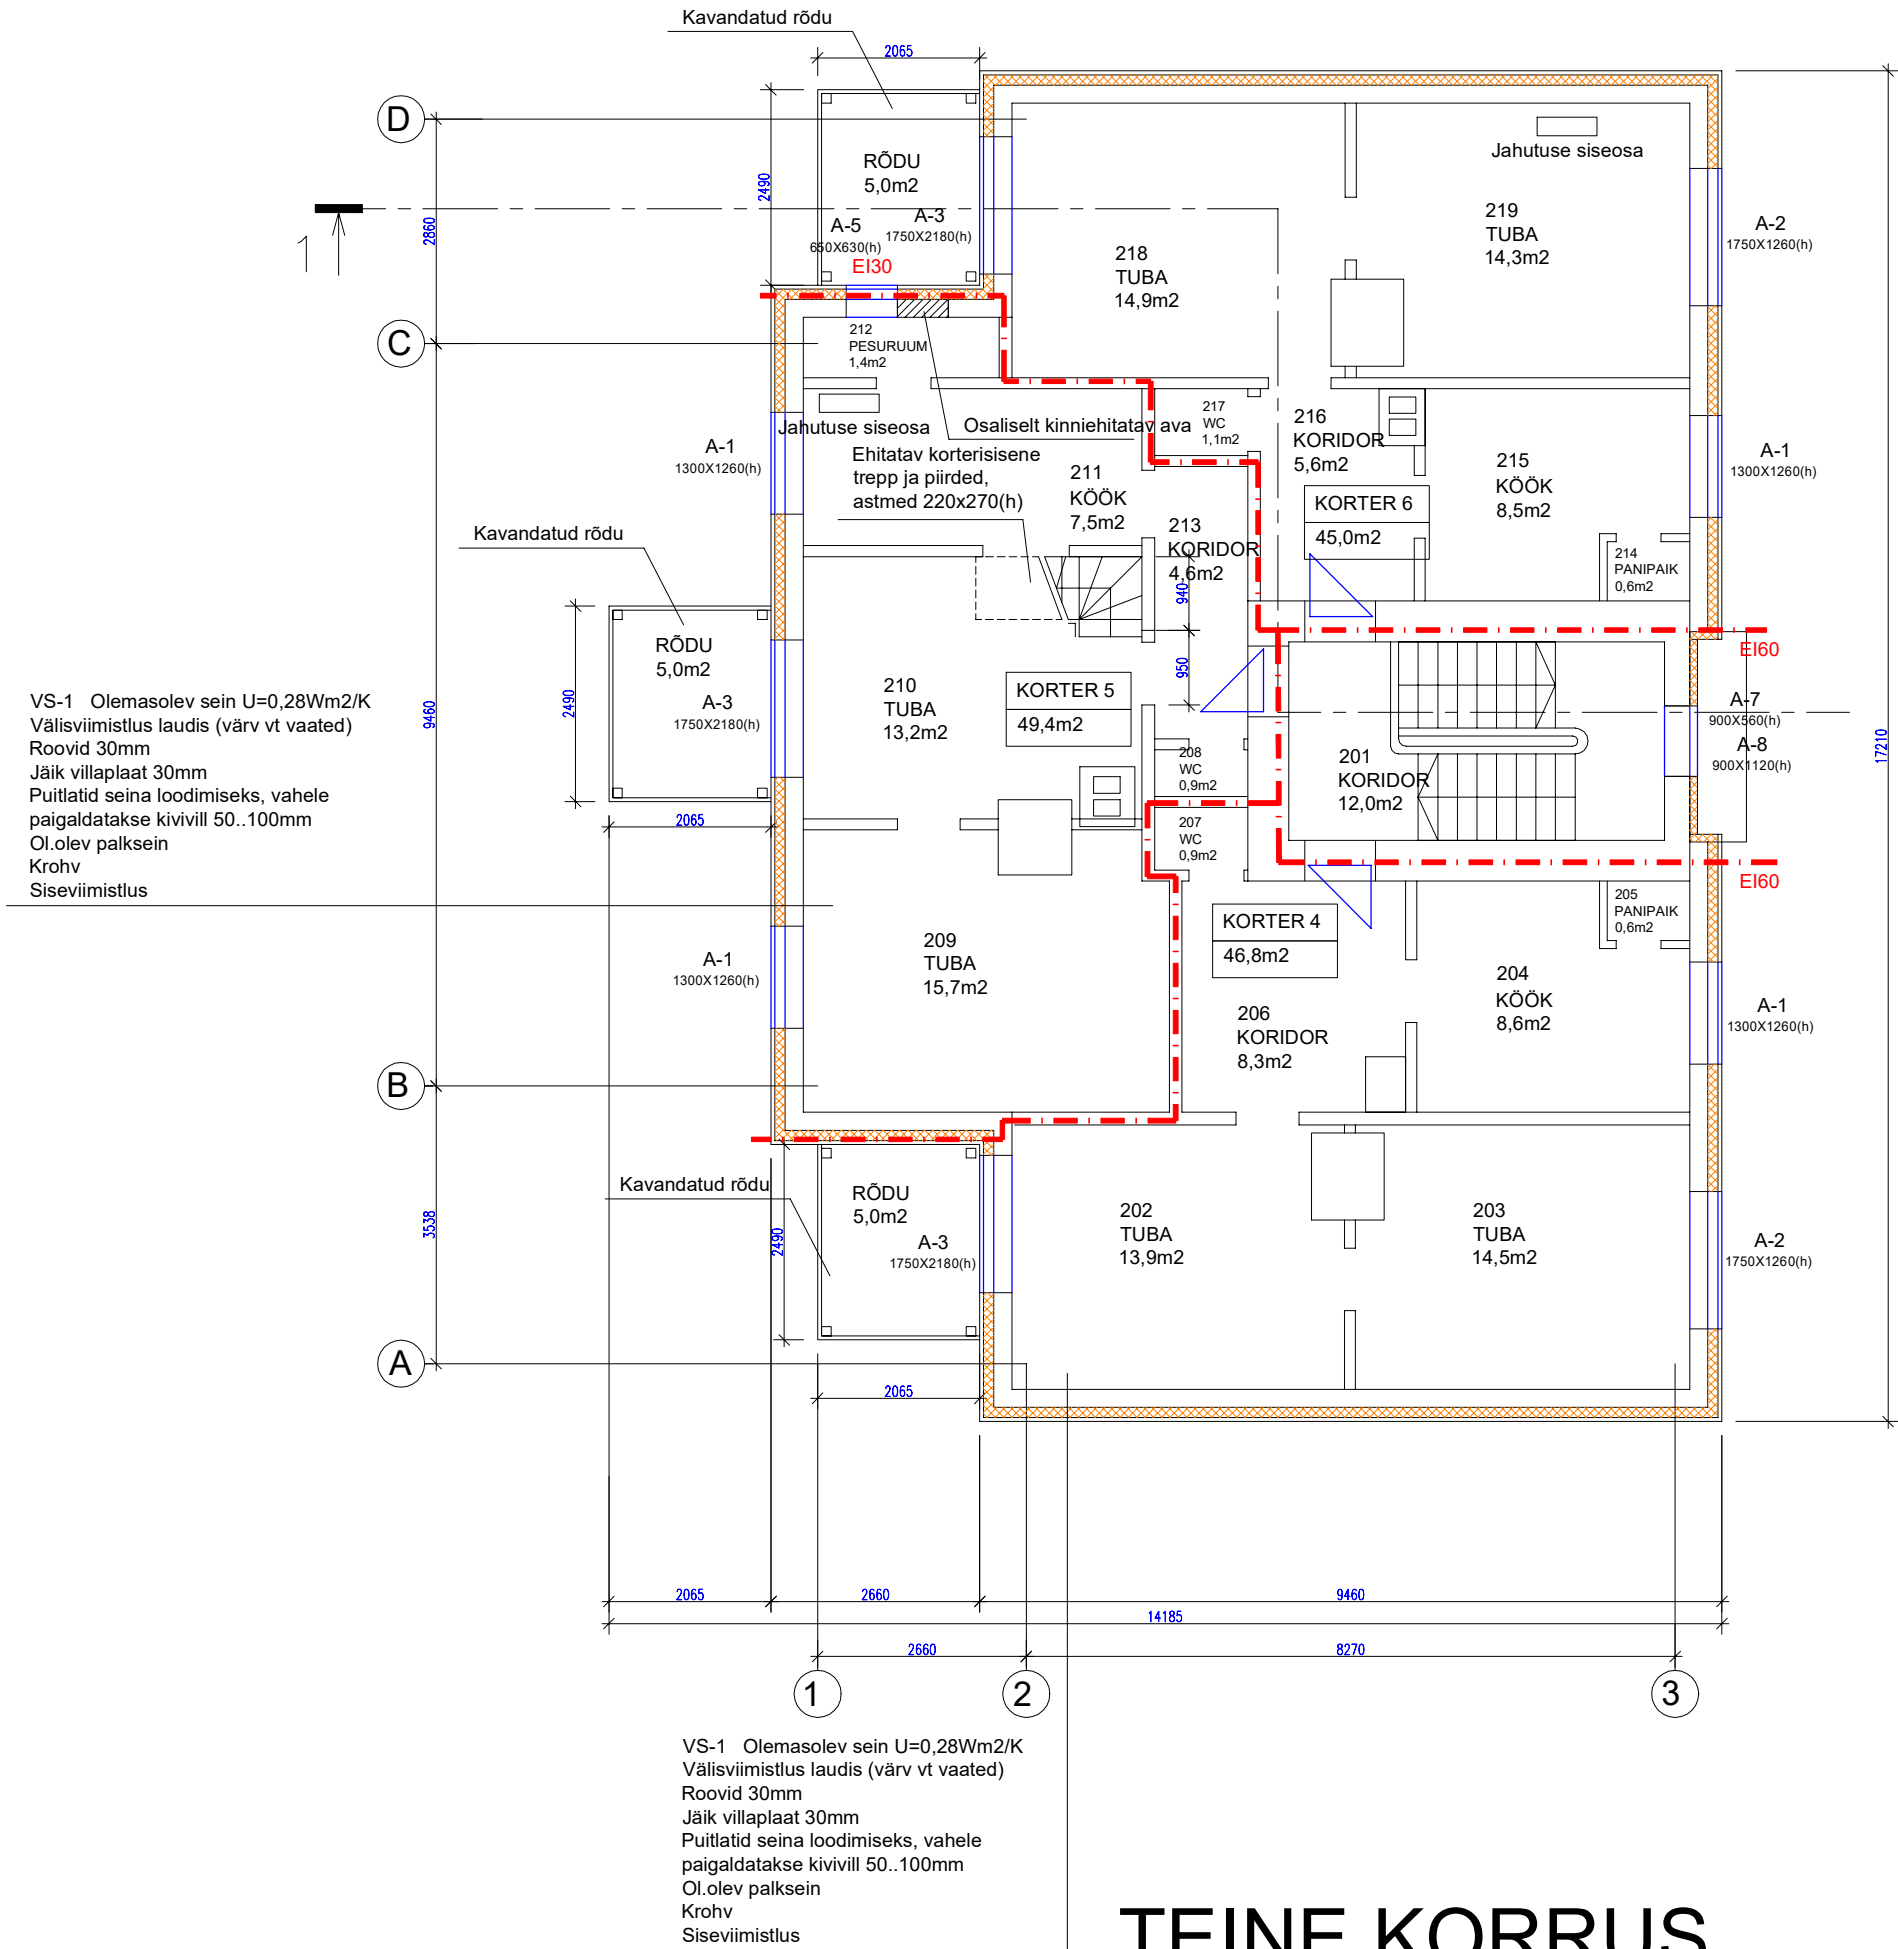

TEINE KORRUS

MÄRKUSED:

KÕIK MÕÕDUD KONTROLLIDA JA TÄPSUSTADA KOHAPEAL ENNE TÖÖDE TEOSTAMIST!

KONSTRUKTIIVSE LAHENDUSE KOHTA TULEB KOOSTADA TÖÖJOONISED.

ERINEVUSED JOONISTEL JA/VÕI SELETUSKIRJAS TULEB TÄPSUSTADA PROJEKTI AUTORIGA.

EHITAJA POOLT KONTROLLIDA KÕIGI MATERJALIDE VAJALIKE SERTIFIKAATIDE OLEMASOLU.

KÕIK MATERJALID PAIGALDADA VASTAVALT TOOTJAFIRMA ETTEKIRJUTUSTELE.

MATERJALIDE ASENDUSED KOOSKÕLASTADA PROJEKTI AUTORIGA.

KOMMUNIKATSIOONI TORUDE JA AVADE ASUKOHAD TÄPSUSTADA!

RUUMIDE INFOTABEL

RUUMI NIMETUS	RUUMI SUURUS M²
201 KORIDOR	12,0
202 TUBA	13,9
203 TUBA	14,5
204 KÖÖK	8,6
205 PANIPAİK	0,6
206 KORIDOR	8,3
207 WC	0,9
KORTER 4	46,8
208 WC	0,9
209 TUBA	15,7
210 TUBA	13,2
211 KÖÖK	7,5
212 PESURUUM	1,4
213 KORIDOR	4,6
KORTER 5 teisel korrusel	43,3
KORTER 5 kokku	49,4
214 PANIPAİK	0,6
215 KÖÖK	8,5
216 KORIDOR	5,6
217 WC	1,1
218 TUBA	14,9
219 TUBA	14,3
KORTER 6	45,0
TEINE KORRUS KOKKU	147,1
ELAMU KOKKU	482,9

- OLEMASOLEV SEIN
- LIKVIDEERITAV SEIN
- KINNIEHITATAV AVA
- UUS KONSTRUKTSIOON

NR.	KUUPÄEV	NIMI	SELETUS
-----	---------	------	---------

EHITUSTÖÖDE LIIK

LAIENDAMINE

OBJEKT JA AADRESS

KORTERELAMU LAIENDAMINE JA REK.
TARTU

TELLIJA

JOONISE NIMI

TEINE KORRUS

TÖÖ NR.	PROJ. STAADIUM	KUUPÄEV	MÕÕTKAVA
T-19/2022	EP	08.09.2022	1:100
FAILI NIMI			JOONISE NR.
EP.dwg			LEHT-4