


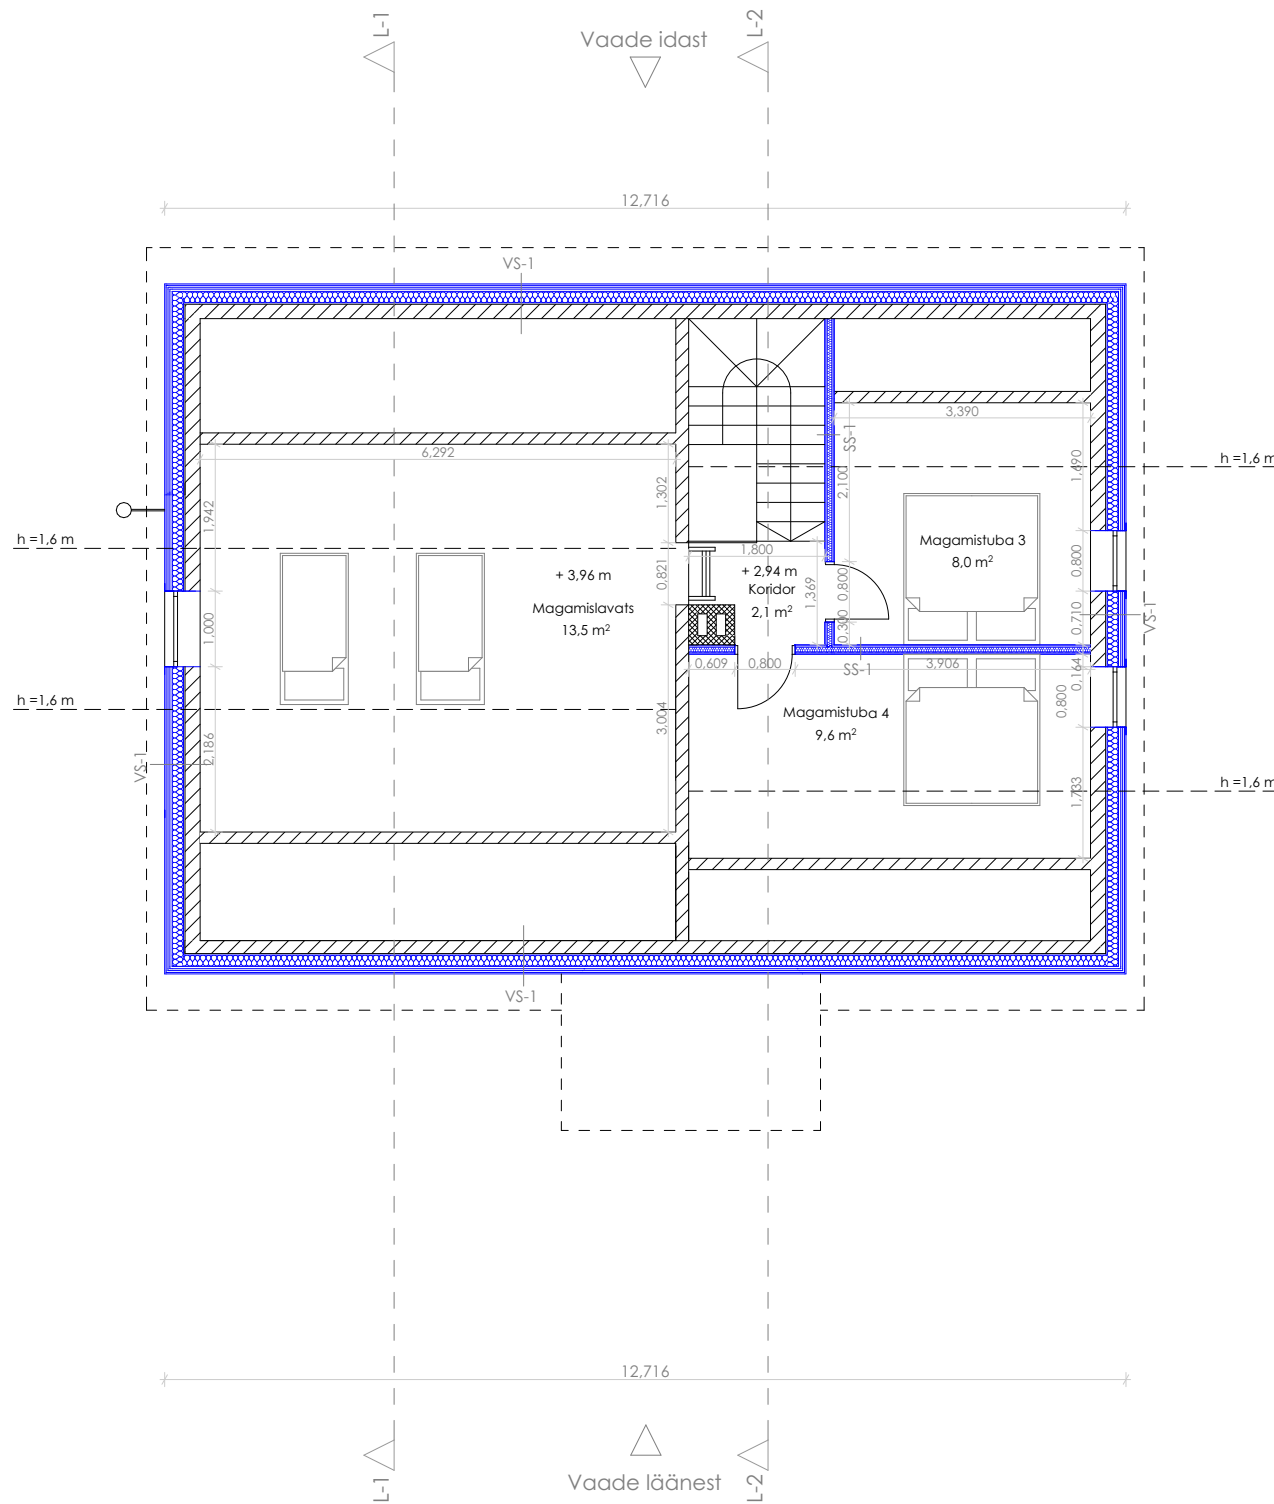

- Märkused
1. Kõik muudatused tuleb kooskõlastada arhitektiga.
 2. Kõik mõõdud ja kõrgusmärgid kontrollida ehitusel.
 3. Joonist käsitleda koos arhitektuurse osa mistahes jooniste, seletuskirja ja spetsifikatsioonidega. Vastuolu ilmnmisel käesoleva joonise ning arhitektuurse või mistahes muu projekti osa jooniste, spetsifikatsioonide või seletuskirja vahel tuleb koheselt teavitada projekteerijat või projektijuhti.
 4. Kõikide ehitustoodete kasutamisel tuleb lähtuda tootjapoolsetest paigaldamis-ja kasutamisjuhistest ning tootjapoolsete sõlmede tüüplahendusest.
 5. Kandvate seinte, põrandate, vahelagede, katuste ja muude konstruktsioonide lahenduse kinnitab konstruktsiooni projekteerija vastavalt koormustele ja nõuetele.
 6. Tagada konstruktsioonide vee- ja niiskuskindlus.

Vaade põhjast



Vaade lõunast

- Tingmärgid
- Säilitatav konstruktsioon
 - Projekteeritav konstruktsioon

Ruumide eksplikatsioon

1. Korrus

Nimetus	Pindala
Koridor	2,1 m²
Magamistuba 3	8,0 m²
Magamistuba 4	9,6 m²
Magamislavats	13,5 m²
h = +1,6 m	33,2 m²