

**VS-1:**

1. Krohv\*
2. Krohvitav jäik mineraalvill 50 mm\*
3. OSB 12 mm\*
4. Lisakarkass 150 mm, vahel tselluvill 150 mm\*
5. Tihe laudis 25 mm
6. Puitkarkass 150 mm, vahel saepuru 150 mm
7. Tihe laudis 25 mm
8. Aurutõke\*
9. Roov 22 mm\*
10. Kips 13 mm\*

**SS-1:**

1. Kips 13 mm\*
2. Metallkarkass 66 mm, vahel mineraalvill 66 mm\*
3. Kips 13 mm\*

**P-1:**

1. Batoon 100 mm

**P-2:**

1. Batoon põrandaküttetorustikuga 80 mm\*
2. Hüdroisolatsioon\*
3. EPS 2x 100 mm\*
4. Mineraalne aluspinnas

**VL-1:**

1. Batoon põrandaküttetorustikuga 80 mm\*
2. Hüdroisolatsioon\*
3. EPS 100 mm\*
4. Batoon 100 mm
5. Õhkvähe (kelder)

**VL-2:**

1. Kipsivalu põrandaküttetorustikuga 50 mm\*
2. Hüdroisolatsioon\*
3. OSB 22 mm\*
4. Laetala 200 mm, vahel mineraalvill 200 mm
5. Aurutõke\*
6. Roov 22 mm\*
7. Kübarprofiil 16 mm\*
8. Kips 13 mm\*

**PL-1:**

1. Laetala 200 mm, vahel puistevill 500 mm\*
2. Aurutõke\*
3. Roov 22 mm\*
4. Kübarprofiil 16 mm\*
5. Kips 13 mm\*

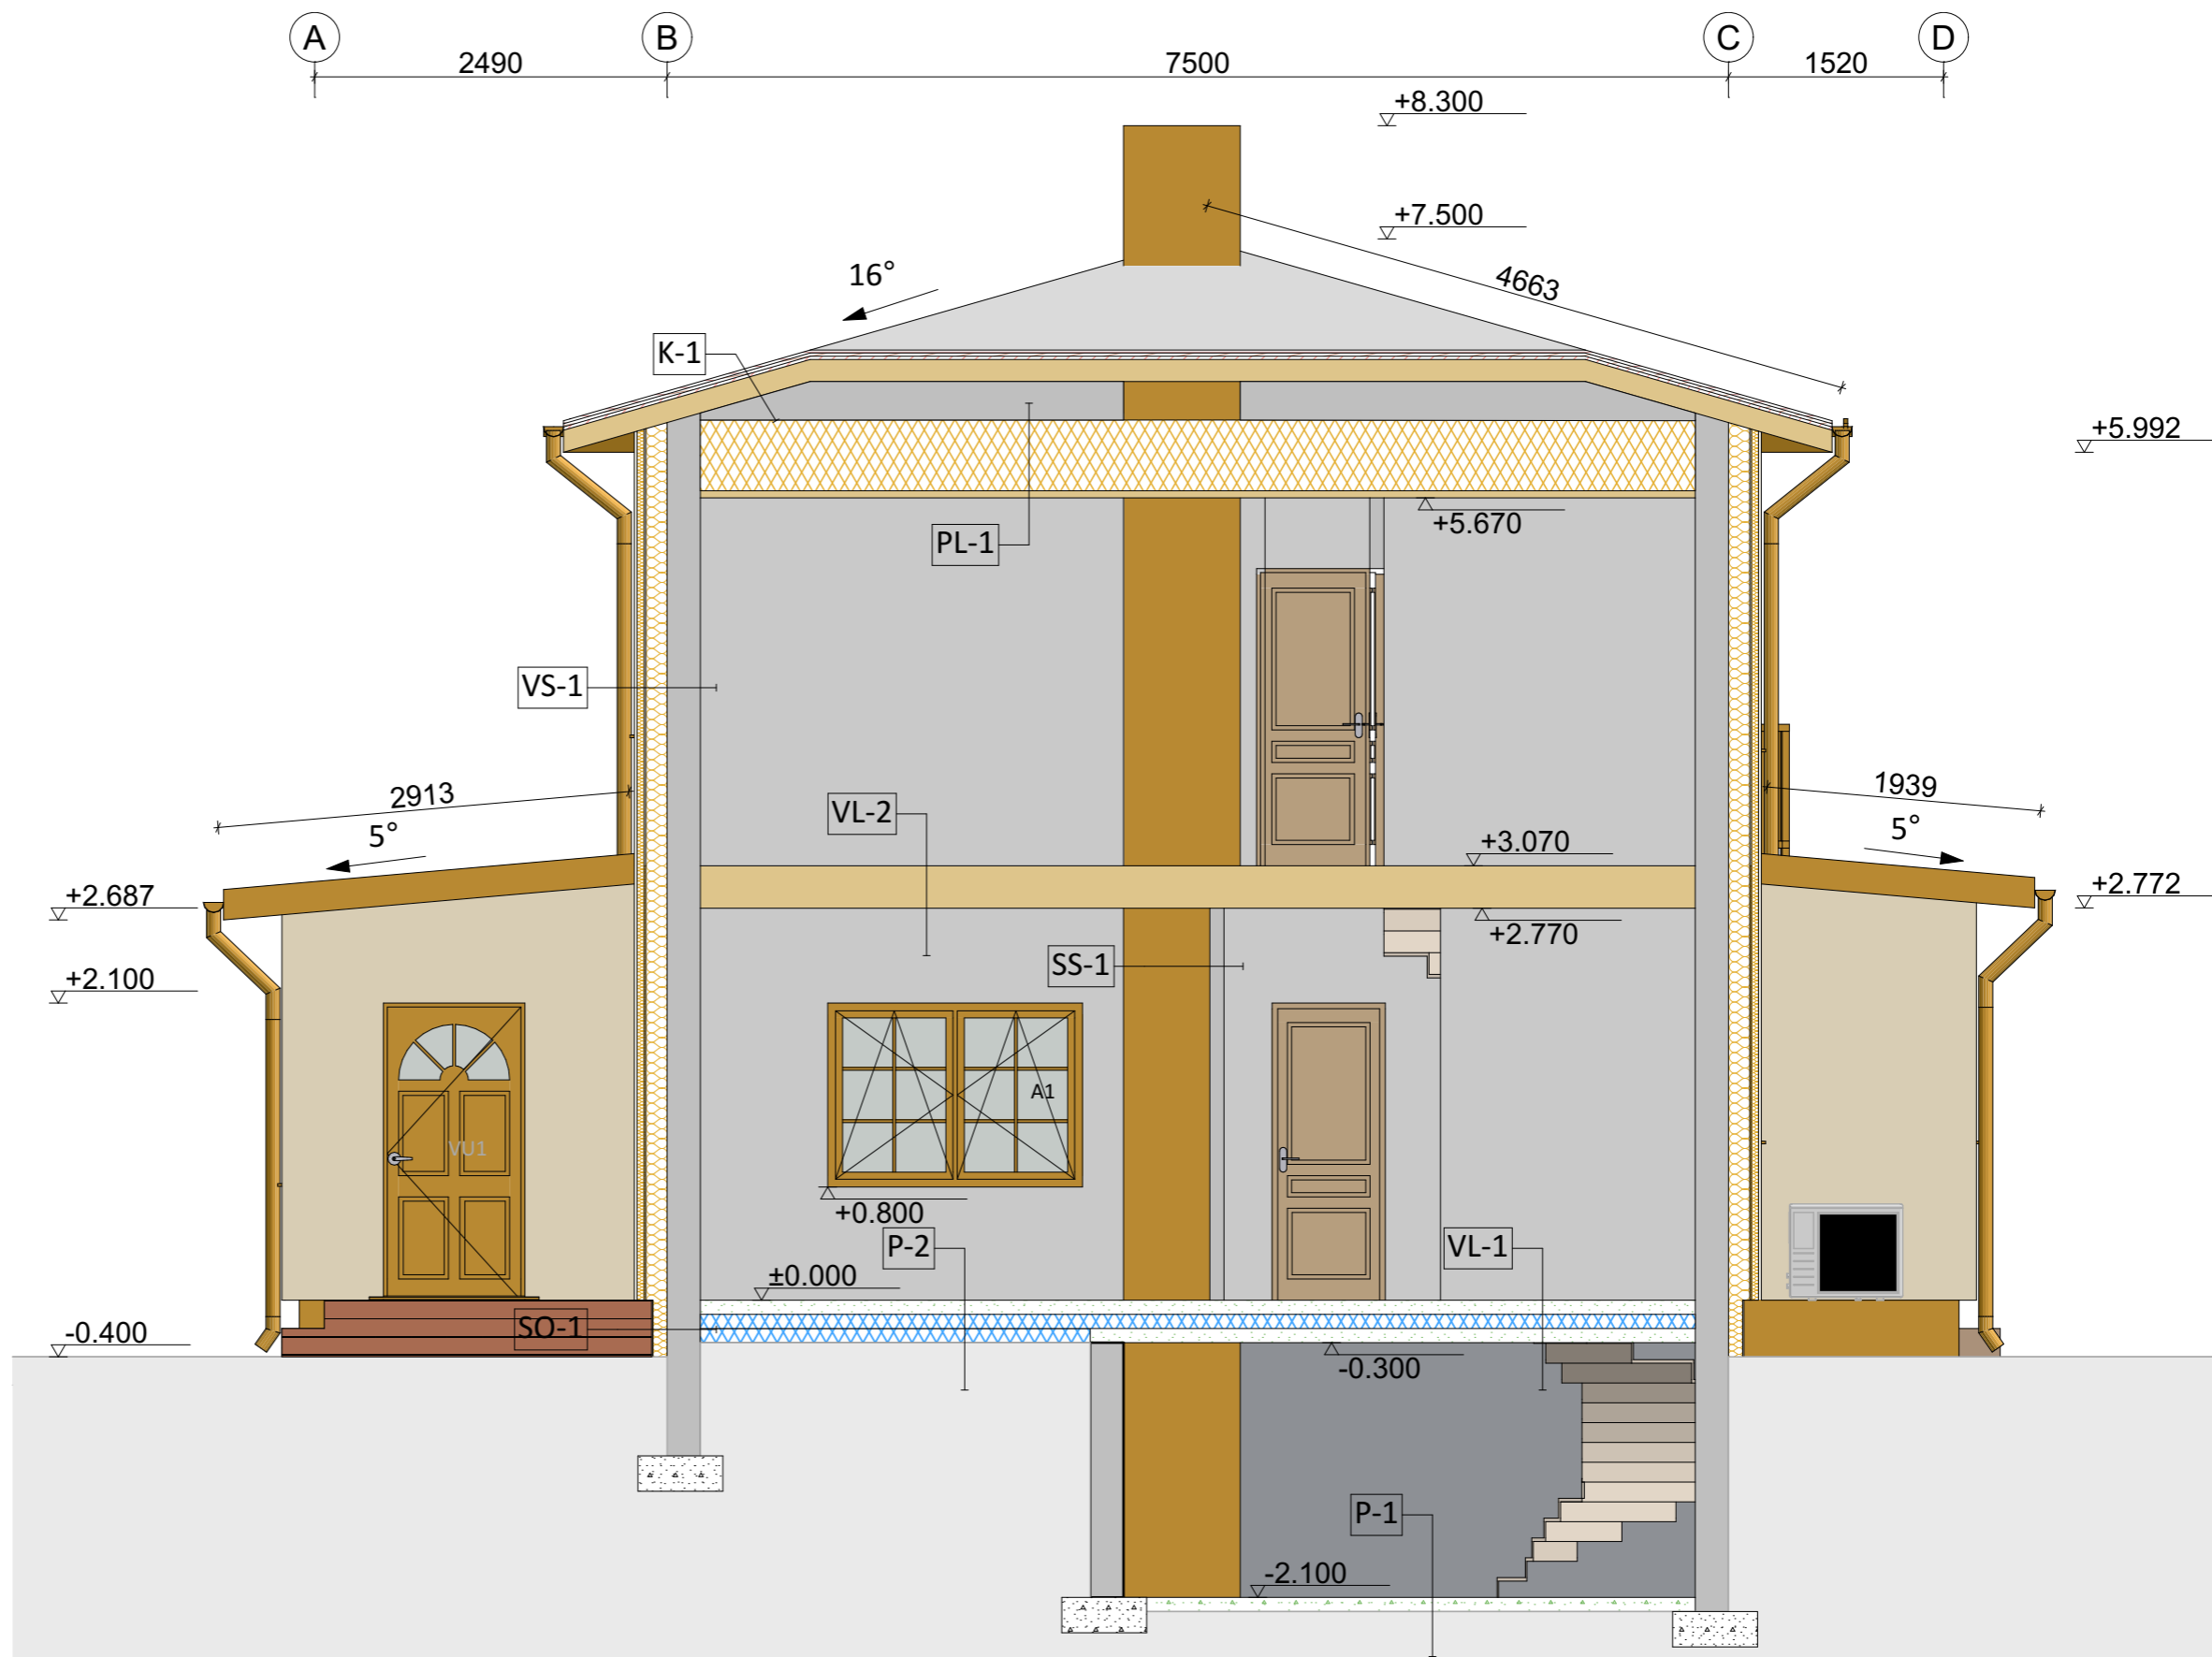
**K-1:**

1. Classic profiilplekk
2. Roov 22 mm
3. Distantliist 32 mm
4. Katusealuskate
5. Sarikas 200 mm

**SO-1:**

1. Tsementkiudplaat 9 mm\*
2. EPS 100 mm\*
3. Ol. ol. betoonist vundament

\* lisatav-, vahetatav kiht või kihi sisse lisatakse uut materjali (nt. soojustus)

**MÄRKUSED:**

1. Kõik konstruktsioonid vajadusel täpsustada arvutuste ja sõlmejoonistega järgmistes projekti staadiumistes.
2. Konstruktsioone täpsustades arvestada vajalike kandekonstruktsioonidega, ehitusfüüsikaga, ol. ol. olukorraga, energiatõhususe miinimumnõuetega ja tuleohutusnõuetega.
3. Erinevate ehituslahenduste kasutamisel järgida materjalide tootjapoolseid juhiseid.
4. Ol. ol. vundament on joonistel orienteeruv.

|                                      |  |  |                               |
|--------------------------------------|--|--|-------------------------------|
| Projekti nimetus:                    | <b>ÜKSIKELAMU<br/>EHITUSPROJEKT</b><br>Ümberehitamine<br>Elva linn, Elva vald, Tartu maakond | Projekti staadium:<br><b>Eelprojekt (EP)</b> | Töö nr:<br><b>015EP25</b>     |
| Joonise nimetus:<br><b>Lõige A-A</b> |  | Tellija:<br><b>Eralisik</b>                  | Joonise nr:<br><b>AR-6-01</b> |
|                                      |  | Koostas:                                     | Kuupäev:<br><b>11.02.2026</b> |
|                                      |  | Kontrollis:                                  | Mõõtkava:<br><b>1:50 (A3)</b> |