


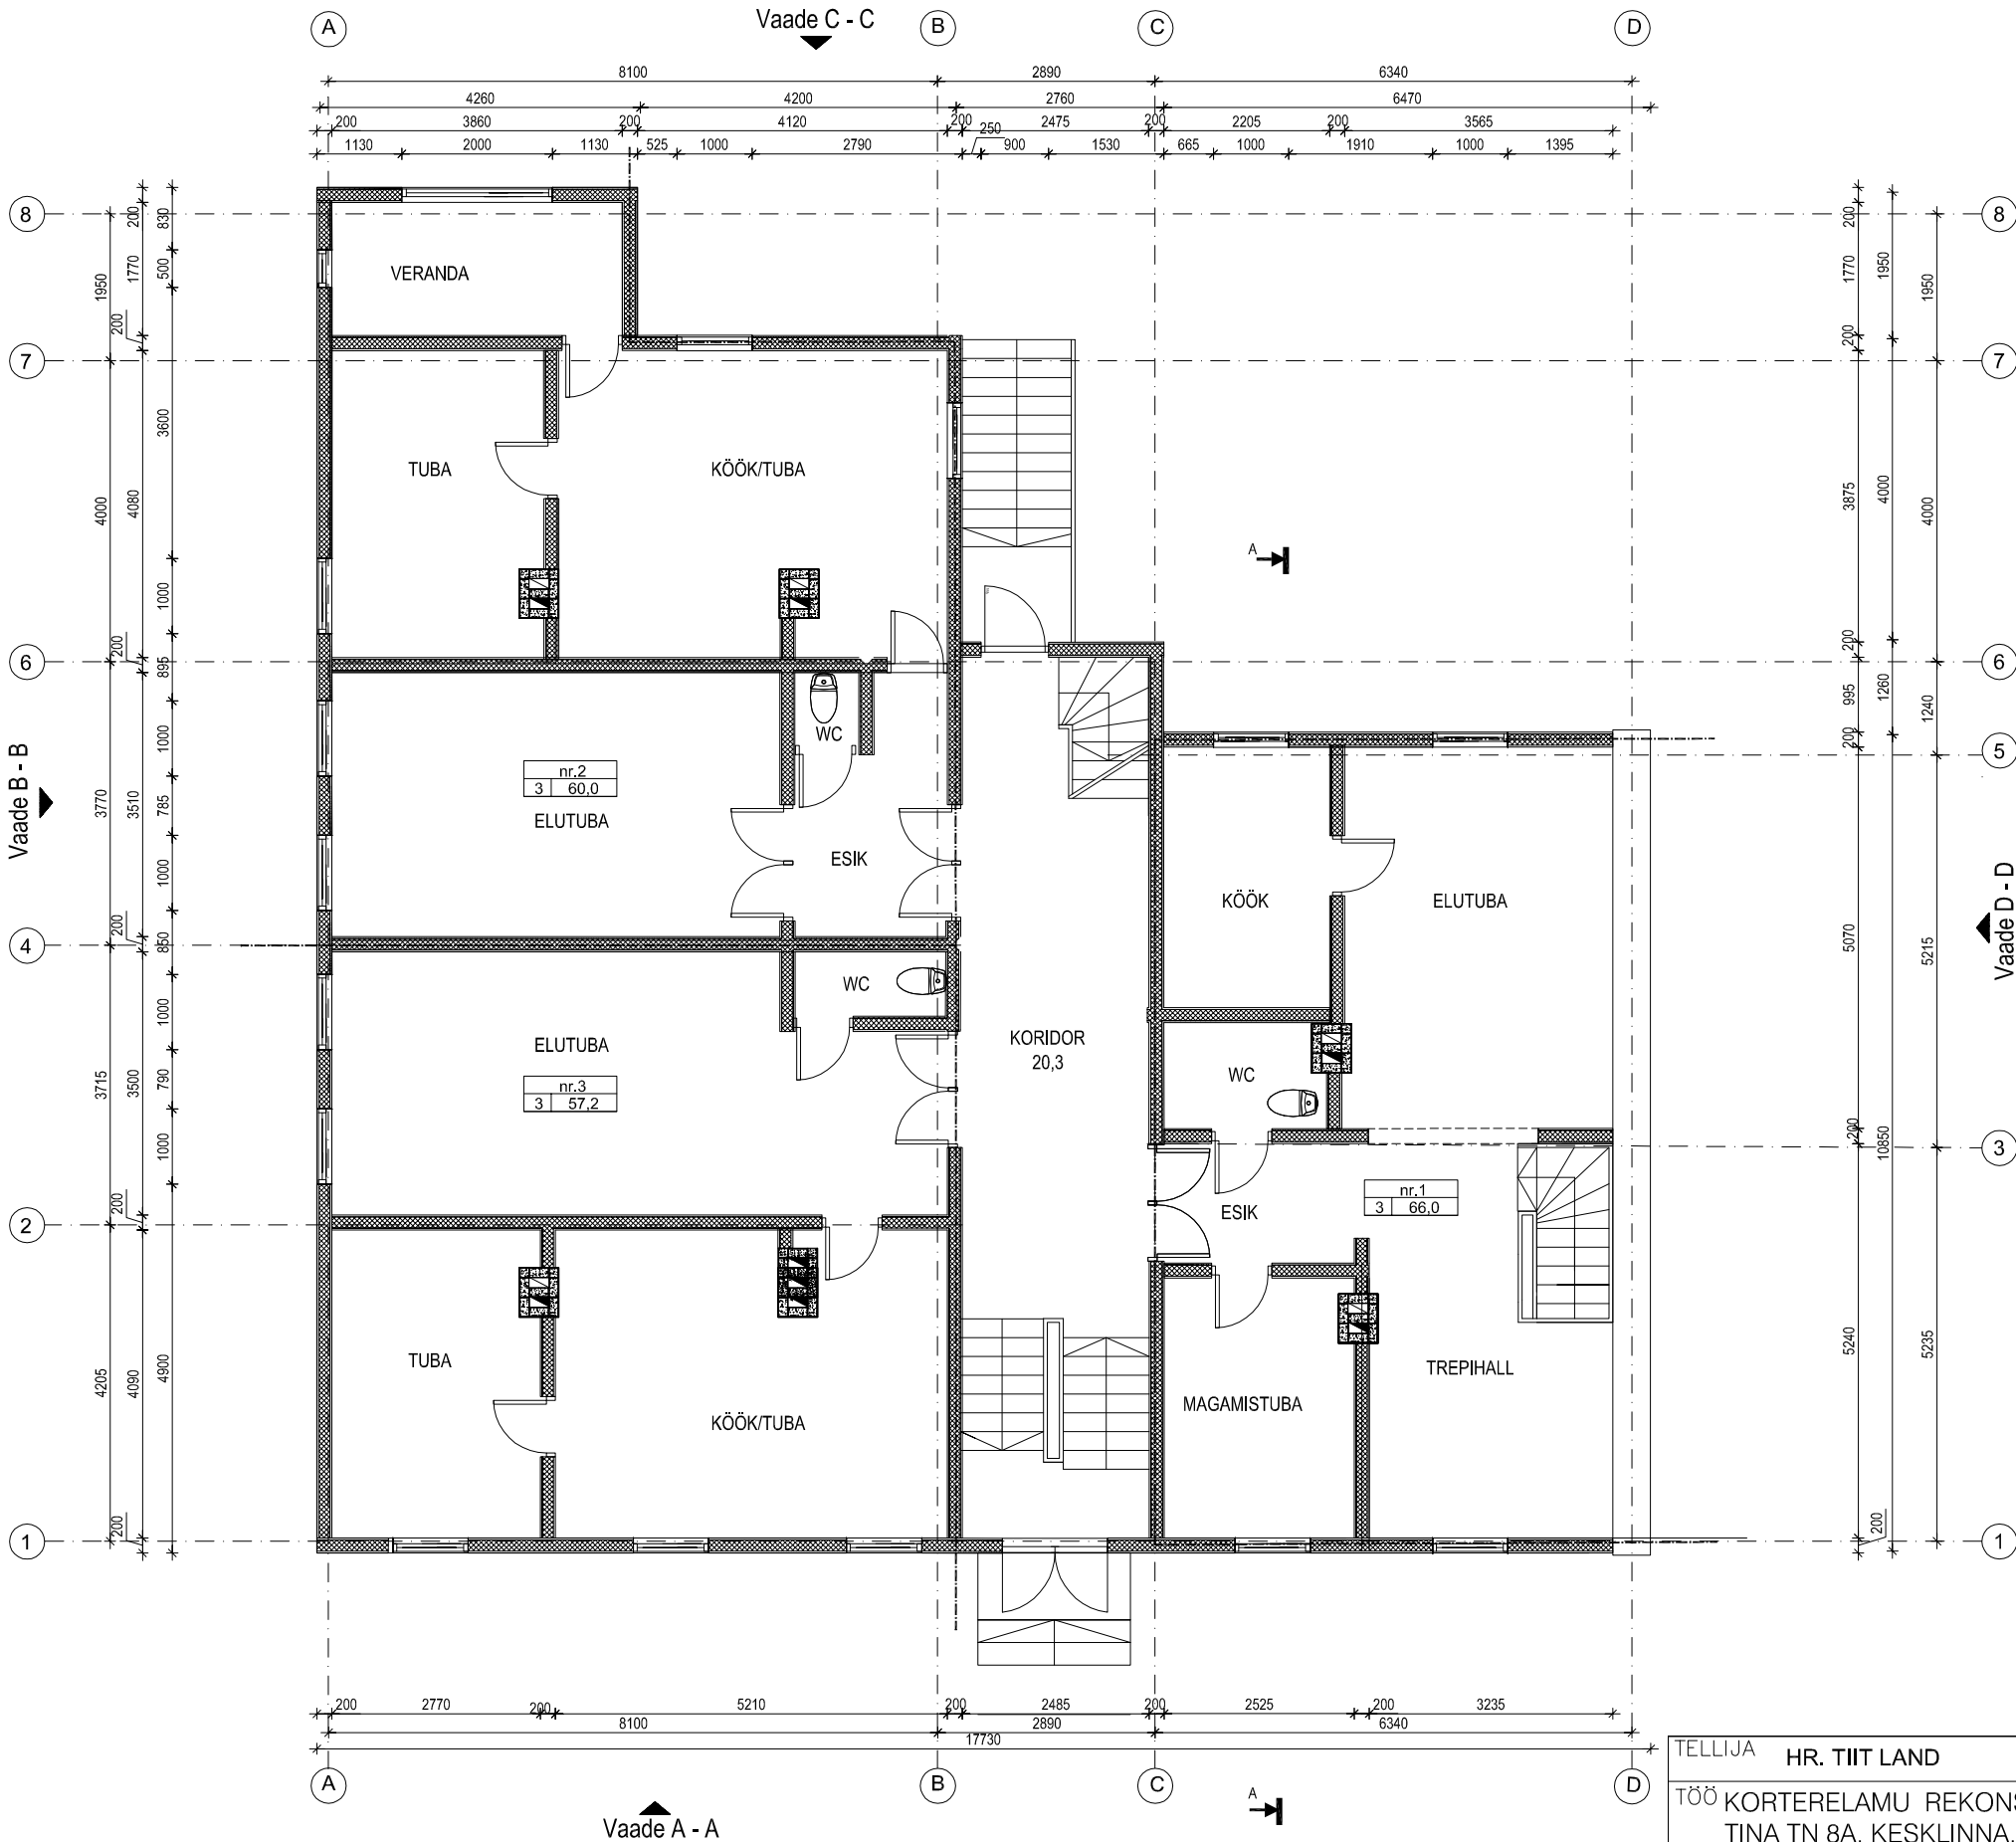

ESIMESE KORRUSE PLAAN

M 1/100

OLEMASOLEV VÄLISSEIN:

VS-1

- Krohv
- Puitsõrestik
- Olemasolev rõhtpalksein 180mm
- Aurutõke
- Horisontaallaud 22x100, samm 600mm
- Viimistlusmaterjal 22mm

TINGMÄRGID:

- LAMMUTATAV SEIN
- OLEMASOLEVAD SEINAD
- TULETÕKKESEKTSIOONI PIIR
- KORTERITE PIIRID

KORTERI NR.	
Tubade arv	Eluruumide pind

TELLIJA	HR. TIIT LAND	TÖÖ NR	09/14
TÖÖ	KORTERELAMU REKONSTRUEERIMISE JA LAIENDAMISE EHITUSPROJEKT TINA TN 8A, KESKLINNA, TALLINN, HARJU MAAKOND	KINNISTU TUNNUS	78401:113:1670
JOONIS	TEISE KORRUSE PLAAN	JOONISE NR	AE-3
FE ARHITEKTID OÜ 10118 TALLINN, SÜDA TN.1 +372 64 63 594; 52 28 229 MTR EEP000564 REG.KOOD 11199358	STAADIUM	ESKIISPROJEKT	MÕÖT 1:100
	PROJEKTEERIS	VASTUTAV SPETSIALIST	ALLKIRI/KUUP.
	RIINA NEDZELSKIENE	HELI ERNESAKS	15.09.2014