


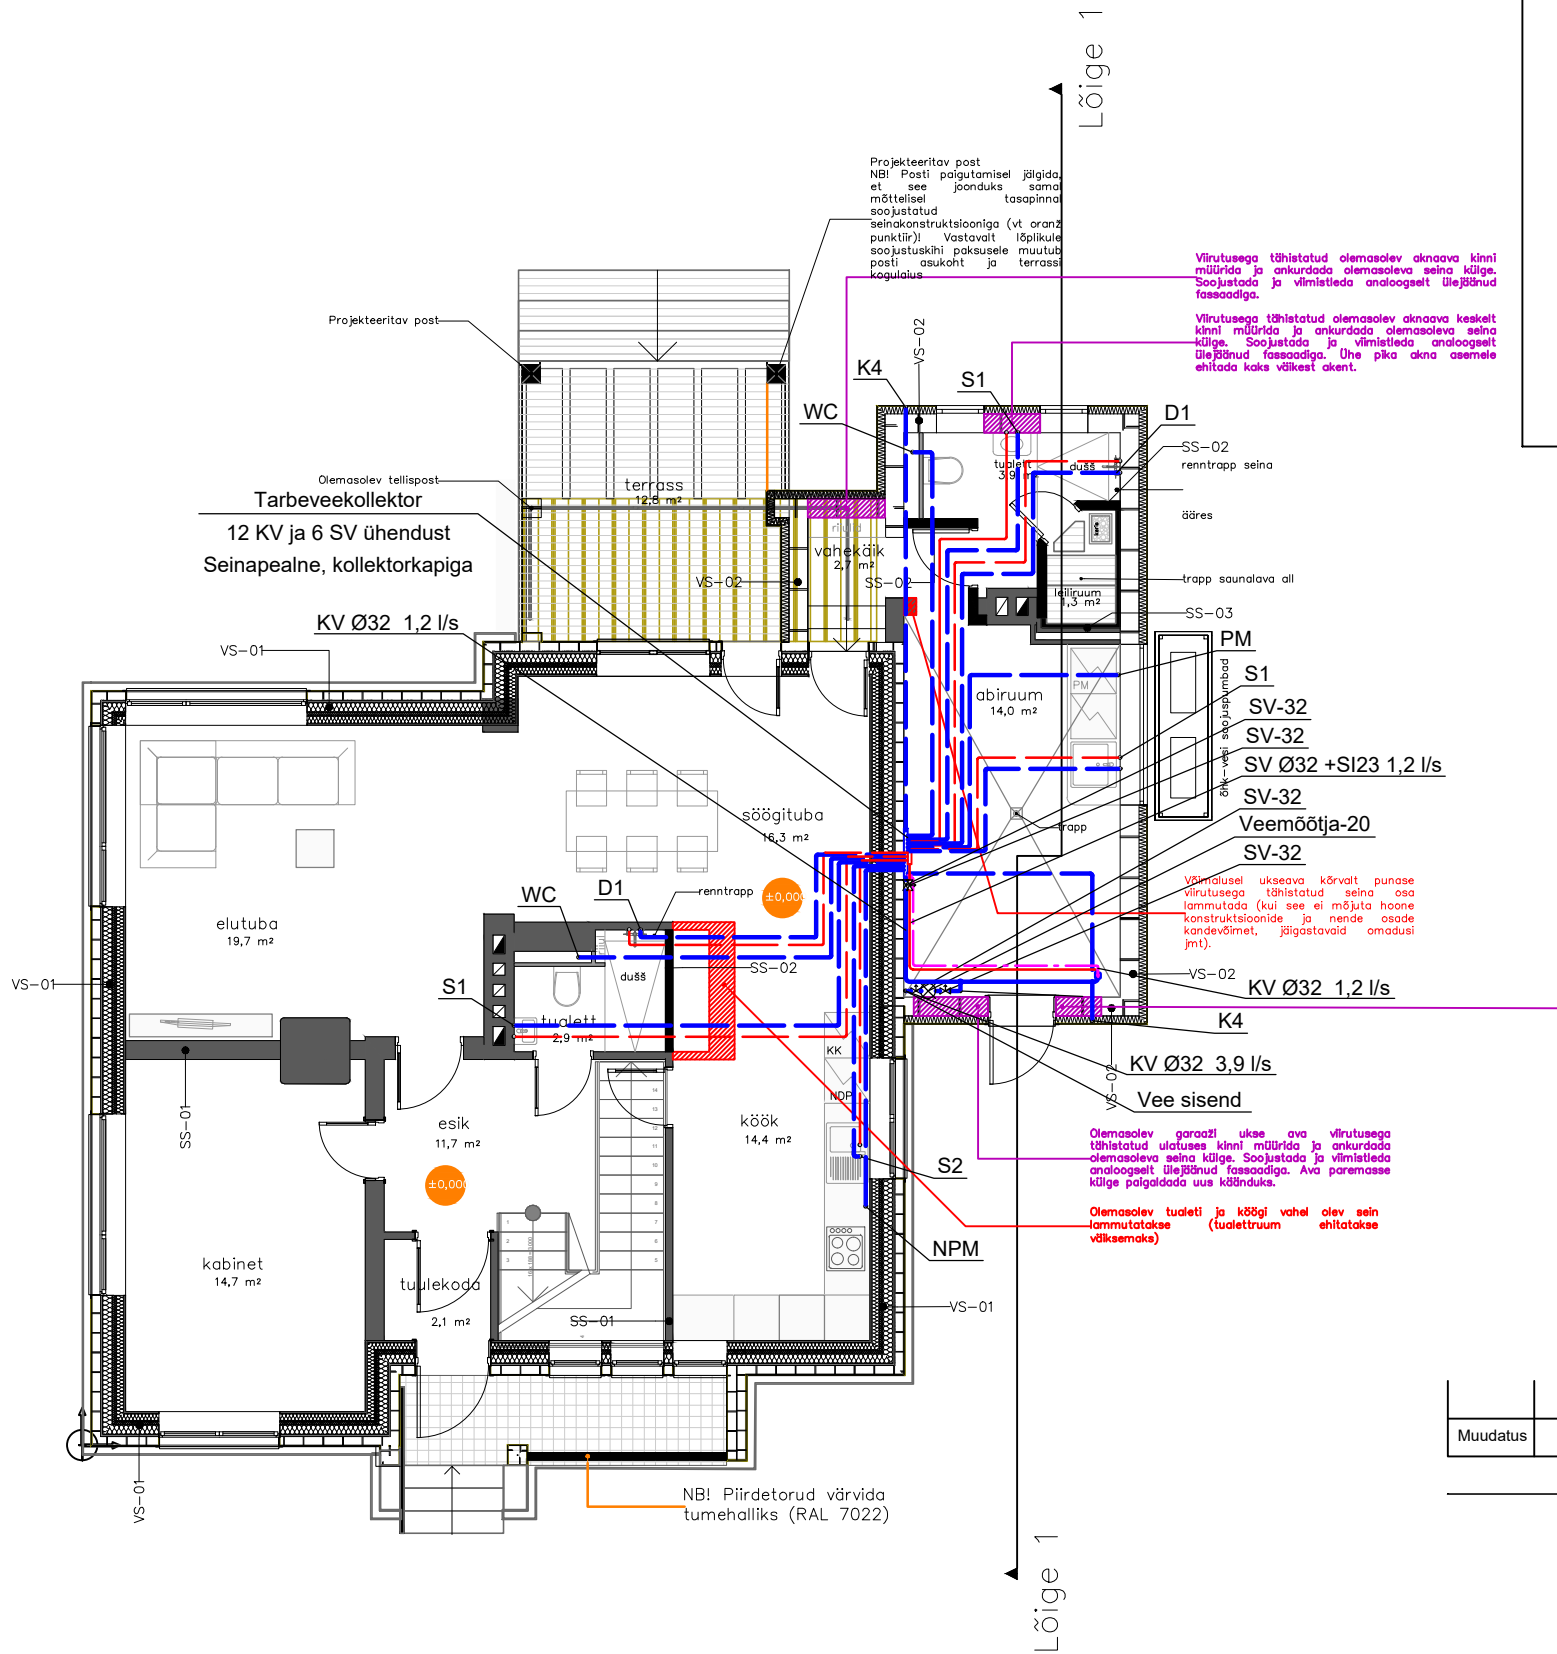

MÄRKUSED:

- Hoone sisemised veetorud on projekteeritud komposiittorust PN10 (nt. Unipipe).
- Unipipe toru välisläbimõõt x seinapaksus, mm:
16x2 25x2,5 40x4 63x6 90x8,9
20x2,25 32x3 50x4,5 75x4,5 110x10
- Kõik sanitaarseadmed ühendada veevarustustorustikuga läbi sulgarmatuuri.
- Seina sisse paigaldatavad torud paigaldada hülssi.
- San. seadmete ühendustorud Ø16x2,0, kui ei ole joonisel näidatud teisiti.
- Karbikus ja ripplae taga paiknevale torustikule paigaldada sulgarmatuurile ja ventiilidele ligipääsuks vaatlusluuk.
- Veevarustustorud on ette nähtud isoleerida. Külma veetorustik seeria 21 ning soojaveetorustik (ka. SVR) seeria 23.
- Soojavee ringlustorustikule paigaldada termostaatilised liiniseadventiilid.
- Liugtoed ja kinnistoad paigaldada vastavalt torustiku paigaldusjuhendile.
- Torustiku läbiviikude tegemisel jälgida konstruktiivse ja arhitektuurse osa jooniseid.
- Konstruktsioonidest läbimineku teostada hülsstorust.
- Sanitaartechnilised seadmed on välja toodud hoone (sise)arhitektuuri projektis. Paigaldus vastavalt tootja juhisele.
- Segistite külma- ja soojavee torude omavaheline kaugus 150 mm torude tsentrist.
- Paigaldamisel arvestada teiste eriosadega!

TORUDE ISOLATSIOONI PAKSUS				
LÄBIMÕÖT De (mm)	SEERIA 21 (mm)	SEERIA 22 (mm)	SEERIA 23 (mm)	SEERIA 25 (mm)
10...49	20	30	40	60
50...89	30	40	50	80
90...169	40	50	60	100

Tingimärgid:	
D1	Dušisegisti
S1	Valamu segisti
S2	Köögi segisti
NPM	Nõudepesumasina veekraan
PM	Pesumasina veekraan
WC	WC veekraan
K4	Kastmiskraan

Süsteemi tähised:	
—	Külm vesi
—	Soe vesi
—	Retsirkulatsioon

Muudatus	Arv	Kirjeldus	Nimi	Kuupäev
Objekti nimetus				
Eramaja				
Objekti aadress				
Pirita linnaosa, Tallinn, Harju maakond				
Joonise nimetus				
Veevarustus, 1.korrus				
Stadium	Töö nr.	Eriala	Joonise nr.	Muudatus
PP	25031	VK	VK-01	-
Kuupäev	08.04.2024	Mõõtkava	1:100	Formaat
				A3