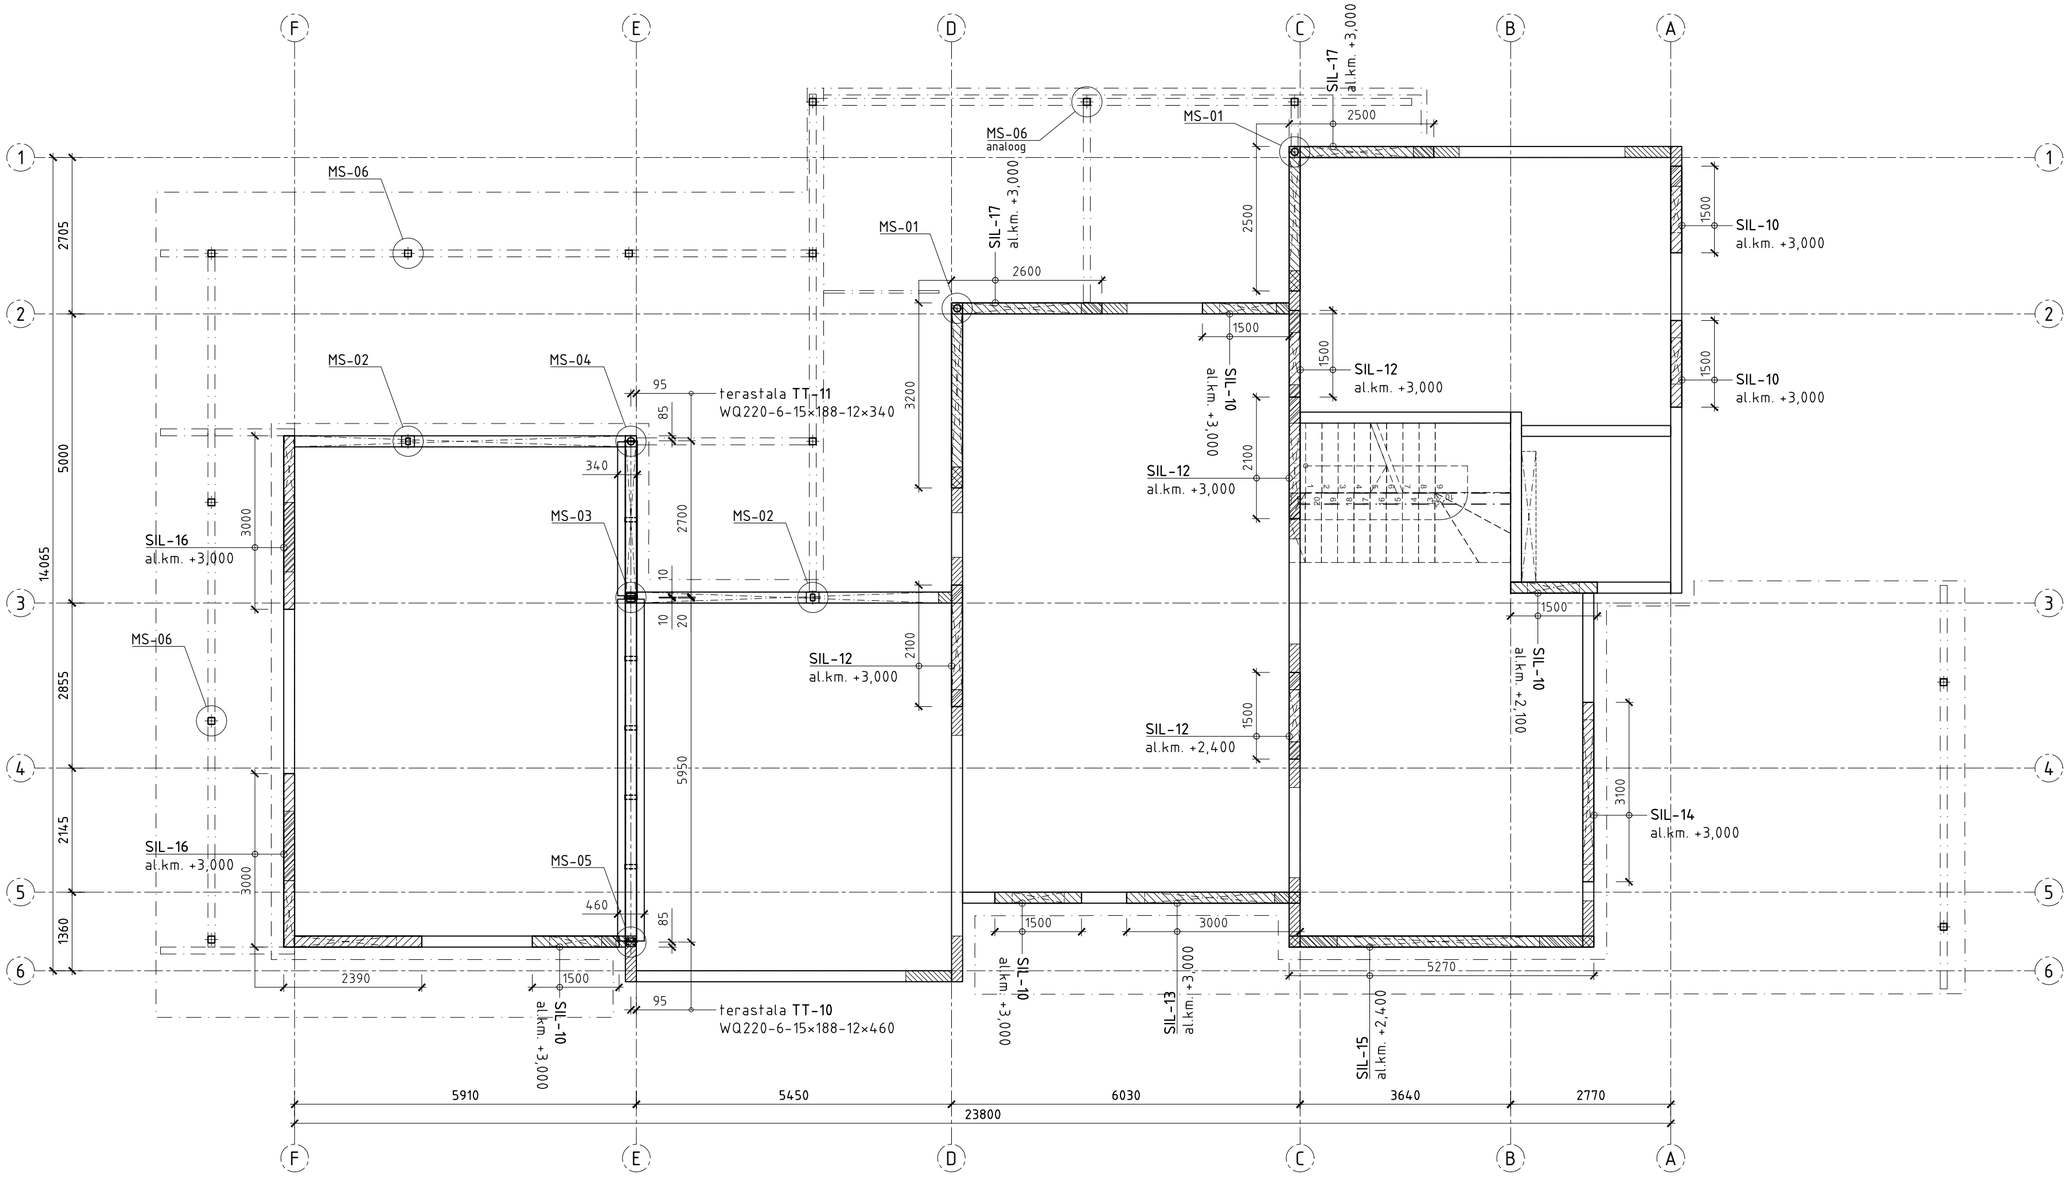


– MONOL. RB SILLUSED

– AVA SEINAS

TERASTALAD							
POS.	MATERJAL	RISTLÕIGE mm	PIKKUS mm	ARV tk.	kg/jm.	KAAL (kg)	KAAL KOKKU (kg)
TT-10	S355J2	WQ-232x460	5950	1	85.7	509.92	509.9
TT-11	S355J2	WQ-232x340	2700	1	74.4	200.88	200.9
–			0	1	0.0	0.00	0.0
–			0	1	0.0	0.00	0.0
KOKKU:				4			711

MÄRKUSED:

1. KÕRGUSMÄRGID JOONISEL ON SUHTELISED; ±0,000= +11,10 ABS.
2. KÄESOLEVAT JOONIST VAATA KOOS ARH. OSA 1.k PLAANI JOONISEGA. SILLUSTE ALUMISED KÕRGUSMÄRGID TÄPSUSTADA ARH. OSA JOONISTELT.
3. MATERJALID:
   BETOON – MONOL. RB SILLUSED C25/30 XC1;
   SARRUS – B500B;
4. ARMATUURIDE ÜLEKATTEPIKKUS min.=40xØ, ÜHES RISTLÕIKES VÕIB JÄTKATA KUNI 50% ARMATUURIST.
5. MÜÜRITISE MÕÕTMED JA TOLERANTSID NING MÜÜRIPINNA KVALITEET PEAVAD RAHULDAMA TARINDI RYL 2010 OSA 51.1 NÕUDEID.
6. SILLUSTE ALT VÕIB TOED EEMALDADA, KUI BETOON ON SAAVUTANUD 70% PROJEKTI KOHASEST NORMATIIVSEST TUGEVUSEST.
7. SILLUSTE SARRUS VAATA JOONIS TP-EK-7-120.
8. TERASTALADE RISTLÕIKED VAATA JOONIS TP-EK-7-125.
9. TERASTALADE MONTAAŽISÕLMED VAATA JOONIS TP-EK-7-150.

Formaat: A2