


Pistikupesa plaan 1 korrus

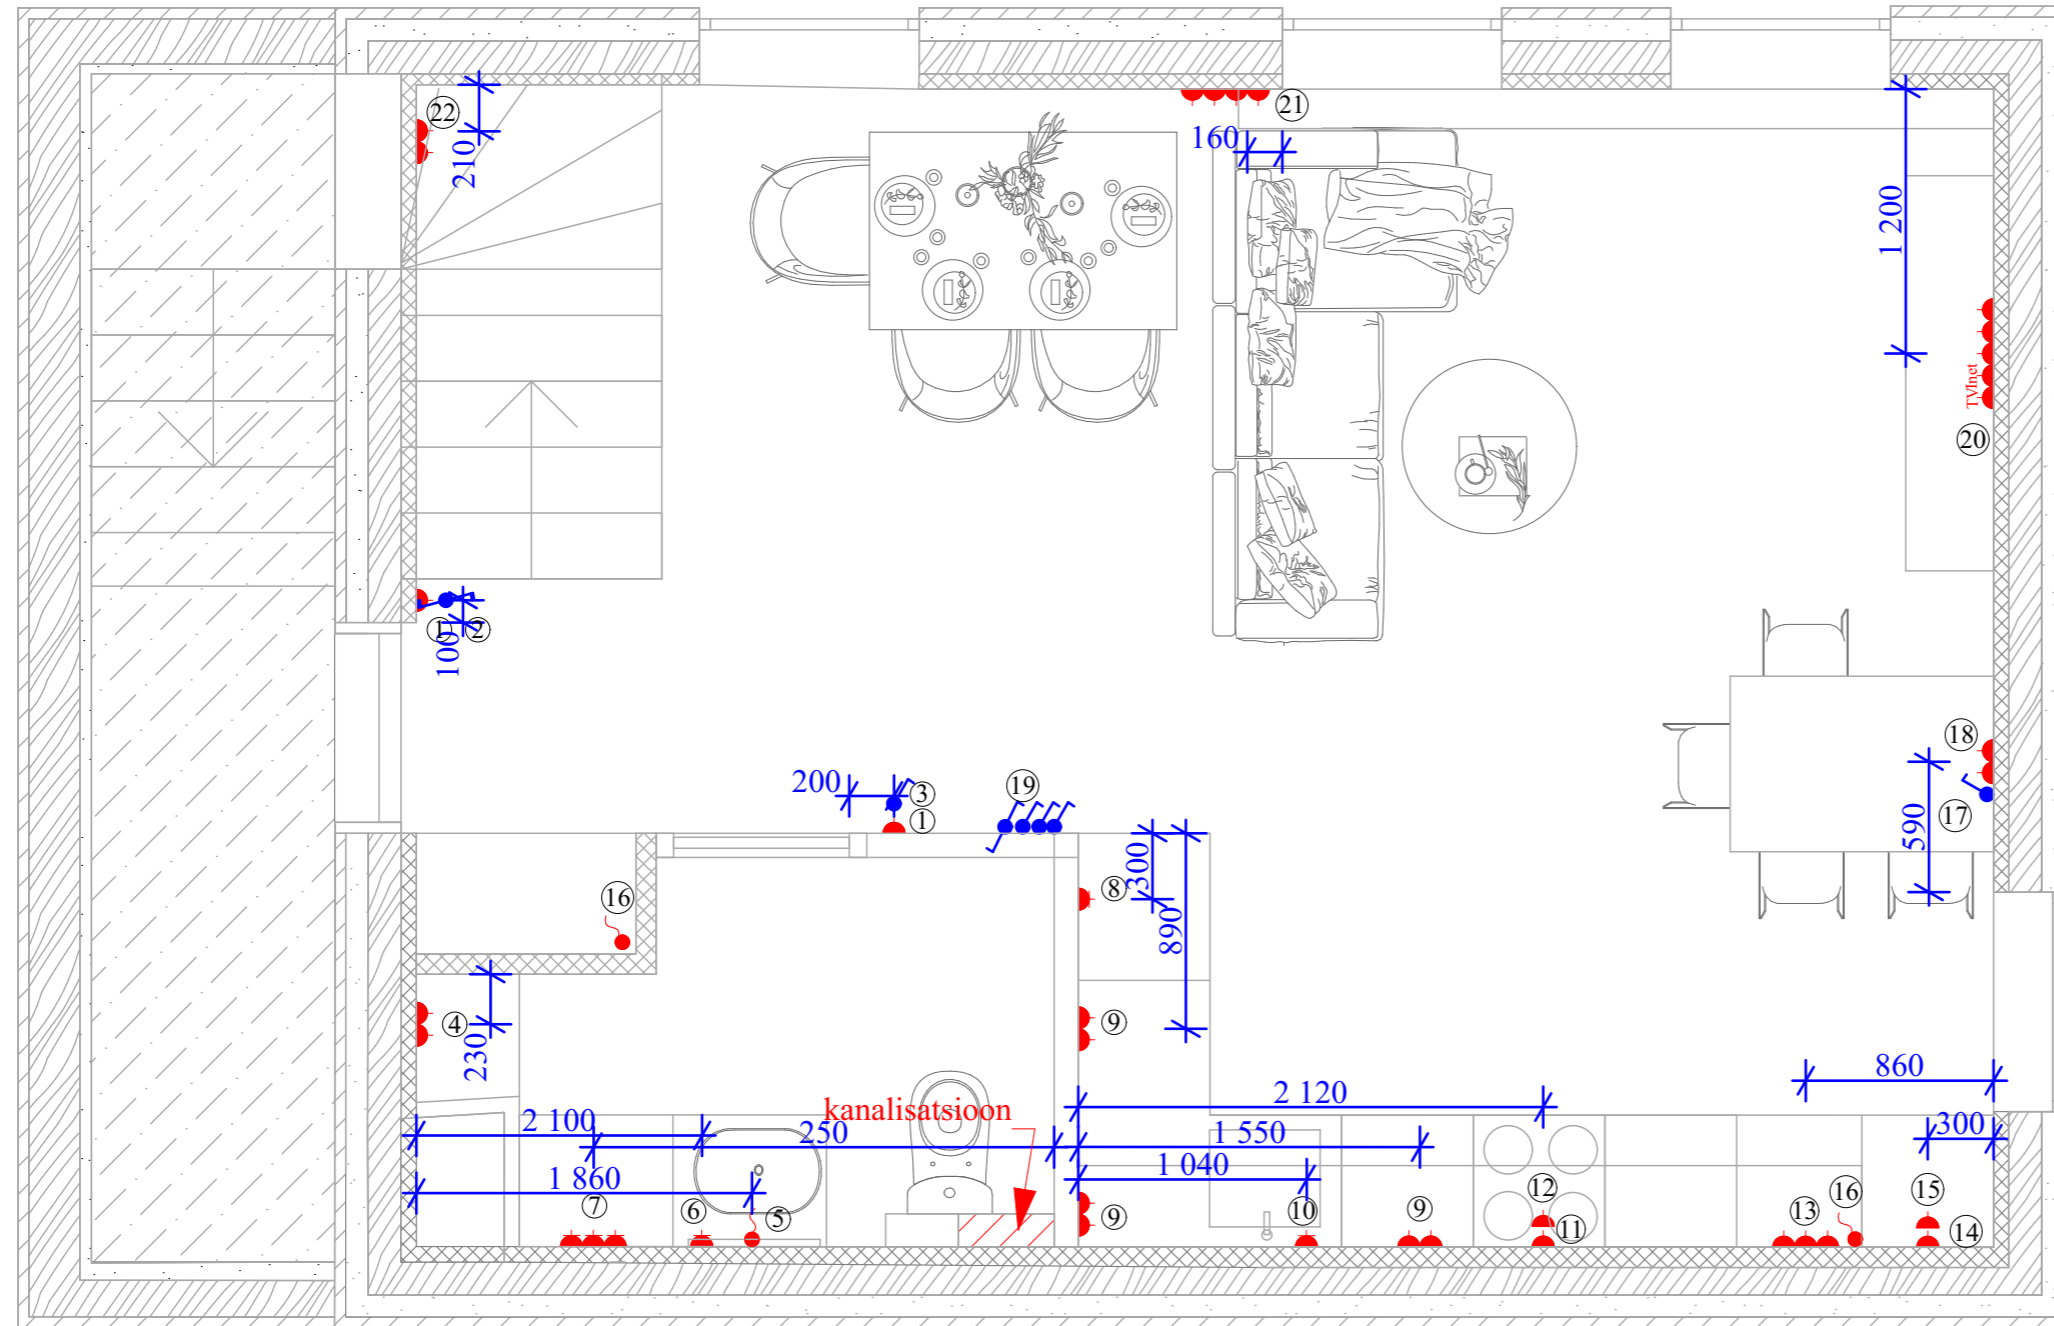

Nº	Nimetus	Üldvorm	H Põrandalt, mm	Märke	Nähtav Näh-ks
1	Pistikupesad kaasaskantavatele seadmetele		200		N
2	Veksellüliti Trepp/Esik		1000		N
3	WC-lüliti		1000		N
4	Pistikupesad kaasaskantavatele seadmetele		500		N-ks
5	Peeglivalgustile		1700*		N-ks
6	Pistikupesa / pesumasin		500*	IP44	N-ks
7	Pistikupesad		1100*	IP44	N
8	Pistikupesa / külmkapp		70	IP44	N-ks
9	Pistikupesad kaasaskantavatele seadmetele		1100		N
10	Pistikupesa / nõudupesumasin		500	IP44	N-ks
11	Kaablivaru pliit 2m,16A,400V		500		N-ks
12	Pistikupesa /Kubule		2300		N-ks
13	Pistikupesad kaasaskantavatele seadmetele		1100		N
14	Kaablivaru Ahi 2m,16A,400V		400*		N-ks
15	Pistikupesa /Mikroahi		1800*		N-ks
16	Toiteots harutoosis köögi või riidekapi valgustusele		2300		N-ks
17	Lihtlüliti		1100		N
18	Pistikupesad		1100		N
19	Köögi lüliti/Elutuba lüliti 1/ Elutuba lüliti 2/ Veksel esik lüliti		1000		N
20	Pistikupesa komplekt Tv/inet/pistikupesad		300		N-ks
21	Pistikupesad		200		N
22	Pistikupesa		200		N

TINGMÄRGID

- Pistikupesa IP44
- Pistikupesa
- Interneti pistikupesa
- TV pistikupesa
- Toiteots harutoosis