



VAADE KIRDEST



PLAAN

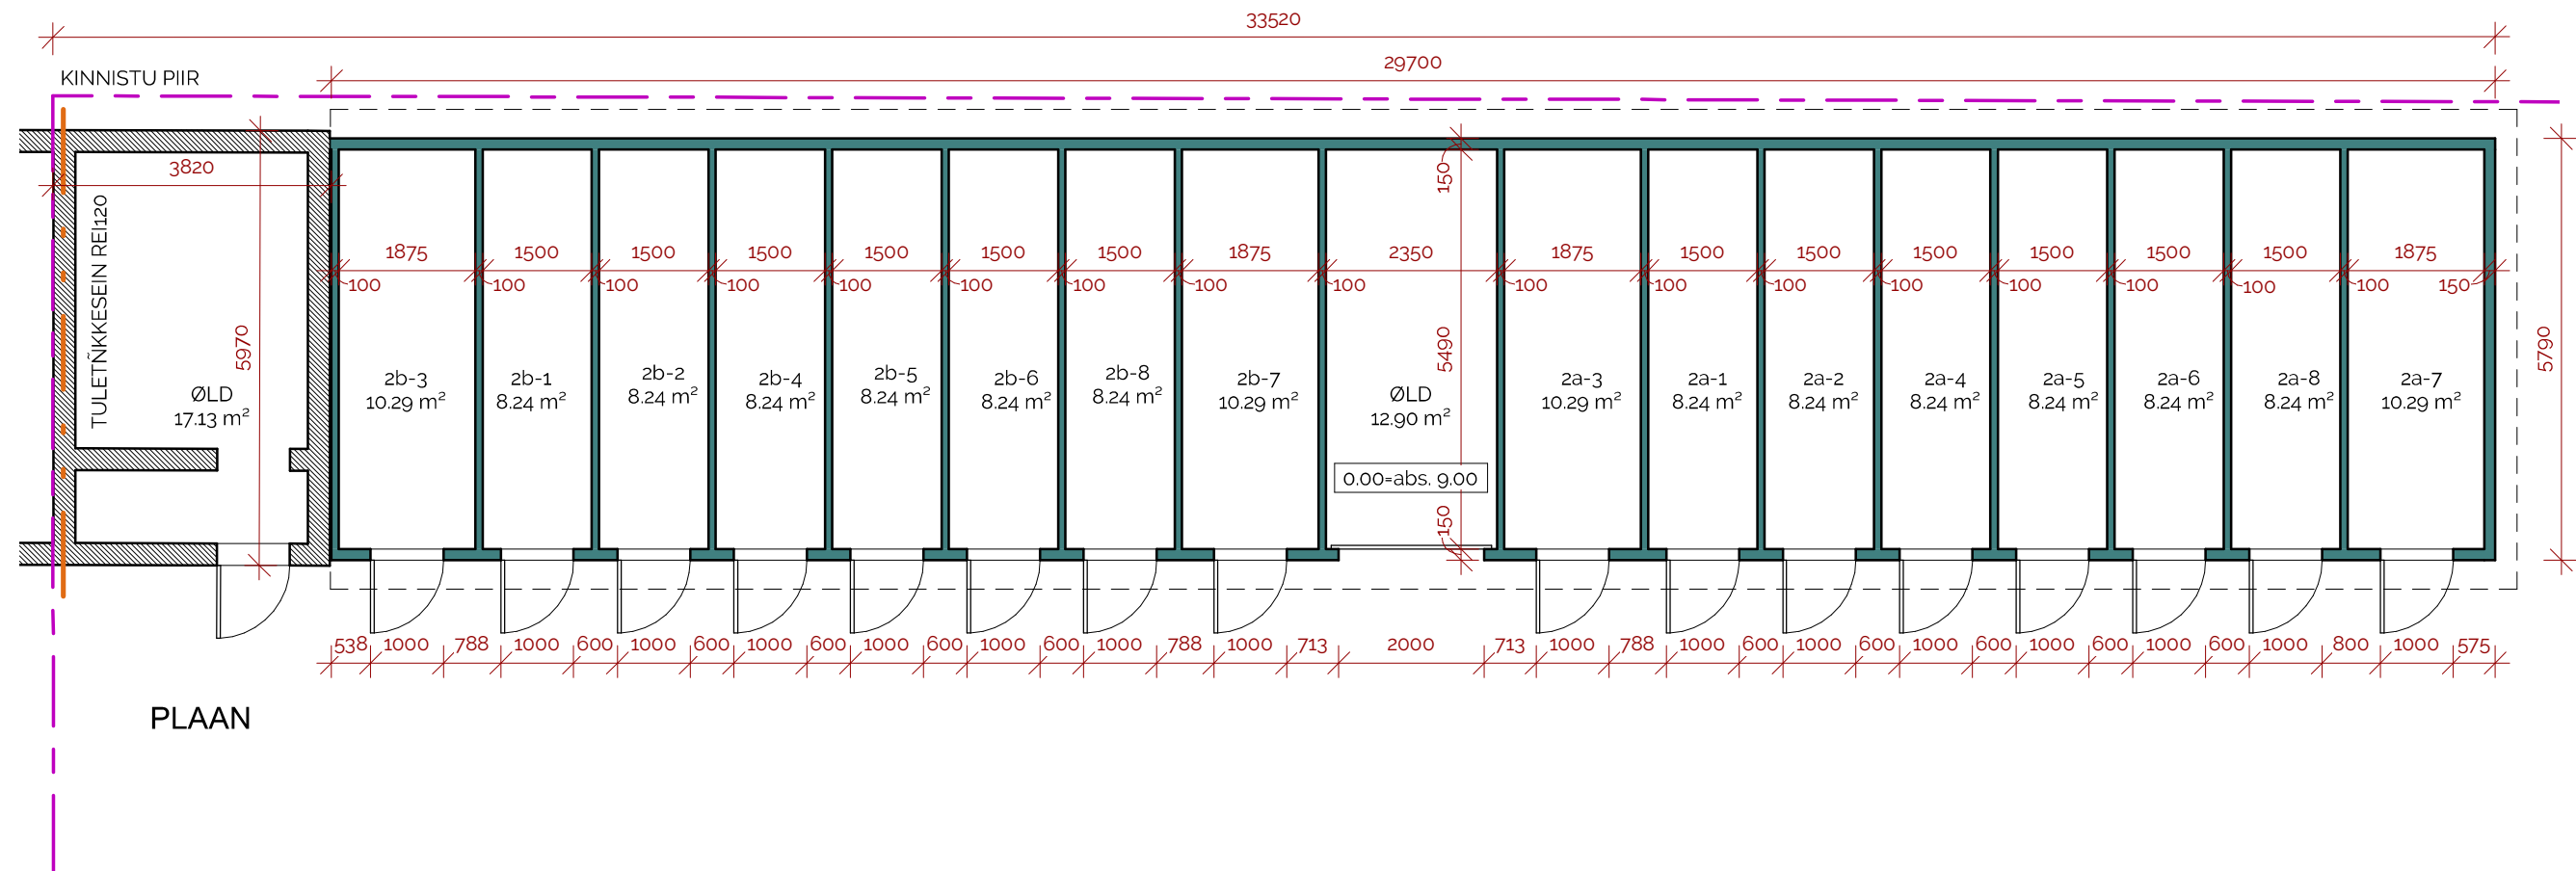


VAADE EDELAST

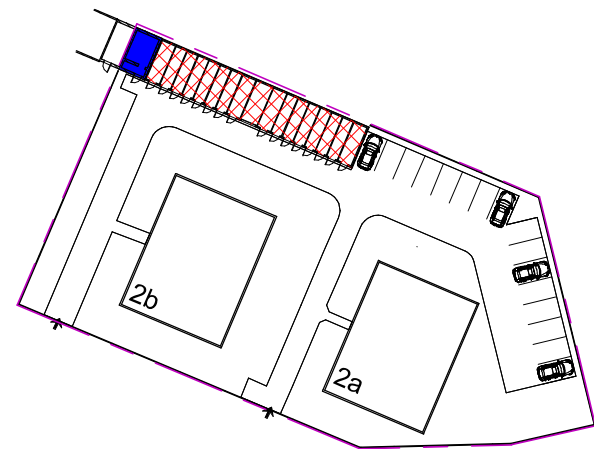

- TINGMÄRGID:
- REKONSTRUEERITAV HOONE MAHT
 - UUS SEIN
 - SÄILITATAV HOONE MAHT
 - TULETÕKKESEIN REI120

ABIHOONE		
NR	NIMETUS	PINDALA
1	ÜLD	17.1 m²
2	ÜLD	12.9 m²
3	2b-1	8.2 m²
4	2b-2	8.2 m²
5	2b-3	10.3 m²
6	2b-4	8.2 m²
7	2b-5	8.2 m²
8	2b-6	8.2 m²
9	2b-7	10.3 m²
10	2b-8	8.2 m²
11	2a-1	8.2 m²
12	2a-2	8.2 m²
13	2a-3	10.3 m²
14	2a-4	8.2 m²
15	2a-5	8.2 m²
16	2a-6	8.2 m²
17	2a-7	10.3 m²
18	2a-8	8.2 m²
		169.6 m²

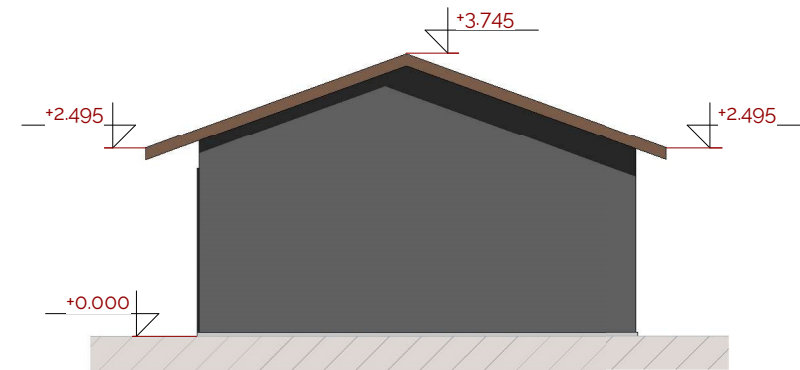

VAADE KAGUST

VIIMISTLUS:

KATUSEKATE - PLEKK, TP19 PROFIIL, TOON - PRUUN (RR31)
FASSAAD - VER. LAUDIS, TOON: NCS-S-6000-N, TUMEHALL
PUITUKSED - TOON: NCS-S-6500-N, TUMEHALL

- Märkused:
- Alusjoonistena kasutatud kohapealseid mõõtmisi. Kriik mõõdud täpsustada kohapeal.
 - Käesoleva projektiga on ette nähtud abihoone täielik lammutamine kuni maapealse vundamendini ja mahult ning kujult identse uue abihoone ehitamine samasse kohta.
 - Kriikide materjalide ja toodete puhul tuleb jälgida tootjapoolseid juhiseid ja ettekirjutusi.

Joonis:	Joonise nr:	Muudatus:	Mõõtkava:	Kuupäev:
MAJANDUSHOONE	AR-5-01		1 : 100	2023.12.01
	Koostas:			Allkiri:
				Allkiri:
	Kontrollis:			Allkiri: