


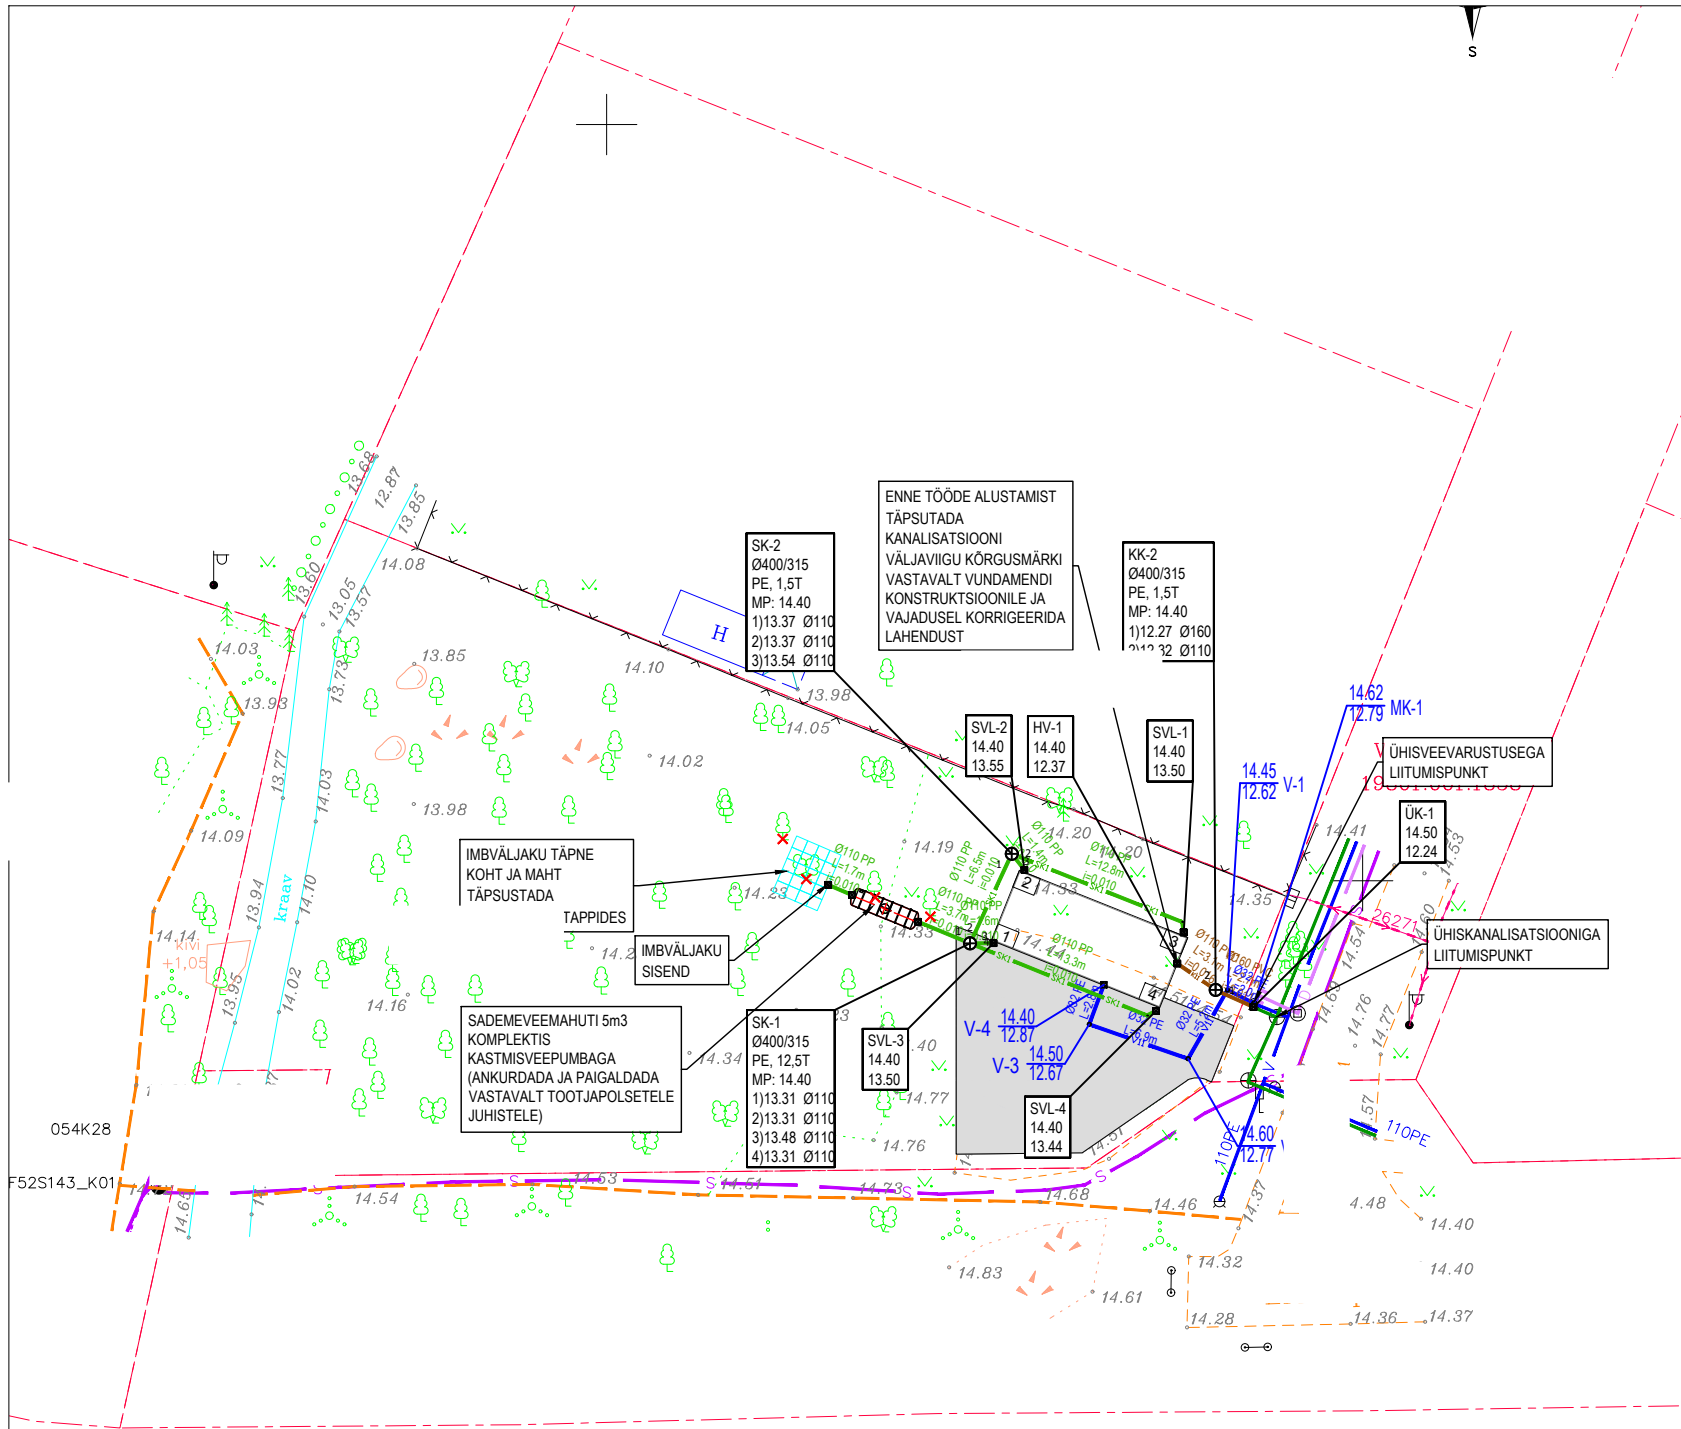

TÄHISED

KK-4
PE Ø400/315
MP: 54.14
1)52.60 Ø160
2)52.80 Ø160

- Kaevu tüüp; kaevu järjekorra number
- Kaevu materjal/läbimõõt/teleskooptoru läbimõõt
- Projekteeritud maapinna kõrgusmärk
- Väljuva toru põhja kõrgusmärk; toru välisläbimõõt
- Siseneva toru põhja kõrgusmärk; toru välisläbimõõt

ÜK-1
09.82
09.85

- Ühenduskoha järjekorra number,
- Maapinna kõrgusmärk
- Toru põhja kõrgusmärk

SVL-1
09.82
08.85

- Sademevee äravoolulehtri järjekorra number
- Maapinna kõrgusmärk
- Väljuva toru põhja kõrgusmärk

HV-1
09.82
08.50

- Hoone väljundi järjekorra number,
- Maapinna kõrgusmärk
- Väljuva toru põhja kõrgusmärk

V-2 $\frac{0.00}{-1.85}$


- Projekteeritud veetorustiku sõlme tähis; maapinna kõrgusmärk/toru põhja kõrgusmärk

KK-1
OK-1
Ø200 PVC L=5,9m i=0,02
Ø50 PE L=11,3m

- Reoveekanaliseerimise kaev; kaevu järjekorra number
- Olemasolev kaev; kaevu järjekorra number
- projekteeritud kanalisatsioonitoru väline läbimõõt; toru materjal; toru pikkus; toru kalle
- projekteeritud survetoru välis läbimõõt; toru materjal; toru pikkus

TEHNOVÕRKUDE TINGMÄRGID

Proj. veetorustik (kinnistu torustik)
Proj. reoveekanaliseerimise torustik (kinnistu torustik)
Proj. sademeveekanaliseerimise torustik (kinnistu torustik)
Proj. soojustatud kanalisatsioonitorustik
Ol.olev olmeveekanaliseerimise toru
Ol.olev veetorustik
Ol.olev sidetrass
Ol.olev drenaaž
Ol.olev madalpingekaabel
Projekteeritud kanalisatsioonikaev
Olemasolev tänavavalgustuspost
Olemasolev sidekaev
Ol.olev veekaev
Freesasfaltkate (vett läbilaskev katend)

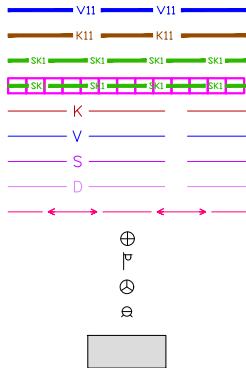

MÄRKUSED:

- Asendiplaani alusena on kasutatud Architecture4yourprojects OÜ poolt tehtud asendiplaan, töö 230605.
- Geoalus Aamos Atlas OÜ, 120-G-23, 31.05.23.
- Koordinadid L-EST 97 Süsteemis, kõrgused EH2000 süsteemis.
- Torustikud monteerida lahtisel meetodil.