


VAADE IDAST

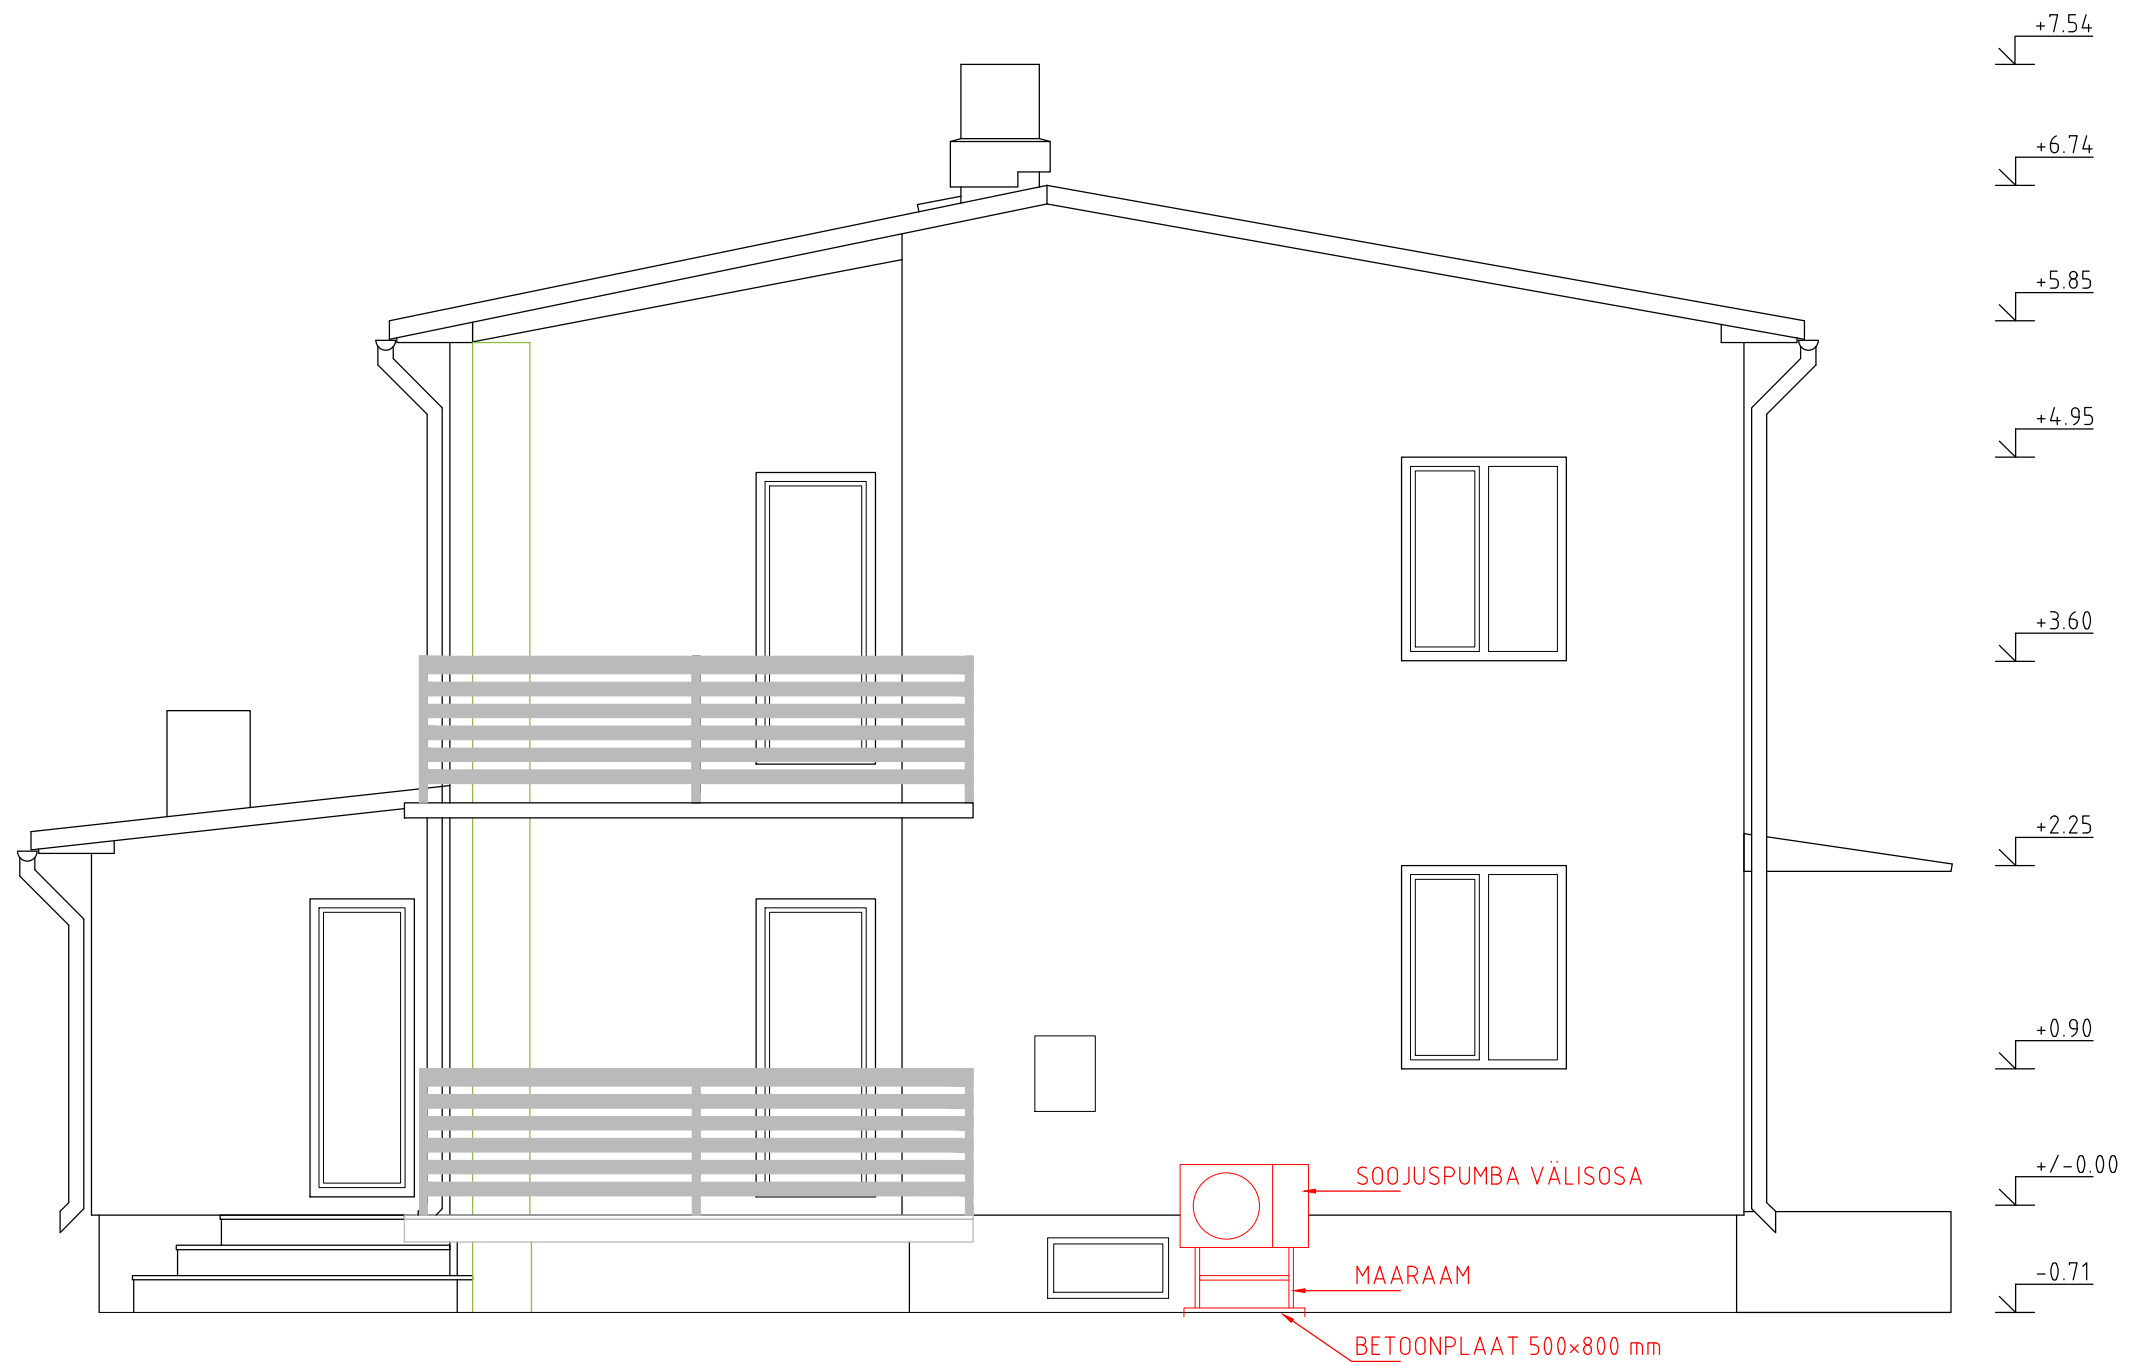

1. Alusjoonisena on kasutatud Koppel Koppel Arhitektid OÜ poolt koostatud tööd nr 1419.
2. Torustiku paigutus teha vastavalt olemasoleva olukorrale ning ligipääsetavusele.
3. Õhksoojuspumba välisosa paigaldada tsingitud või värvitud maaraamile.
4. Maaraam paigaldada betoonalusele.