


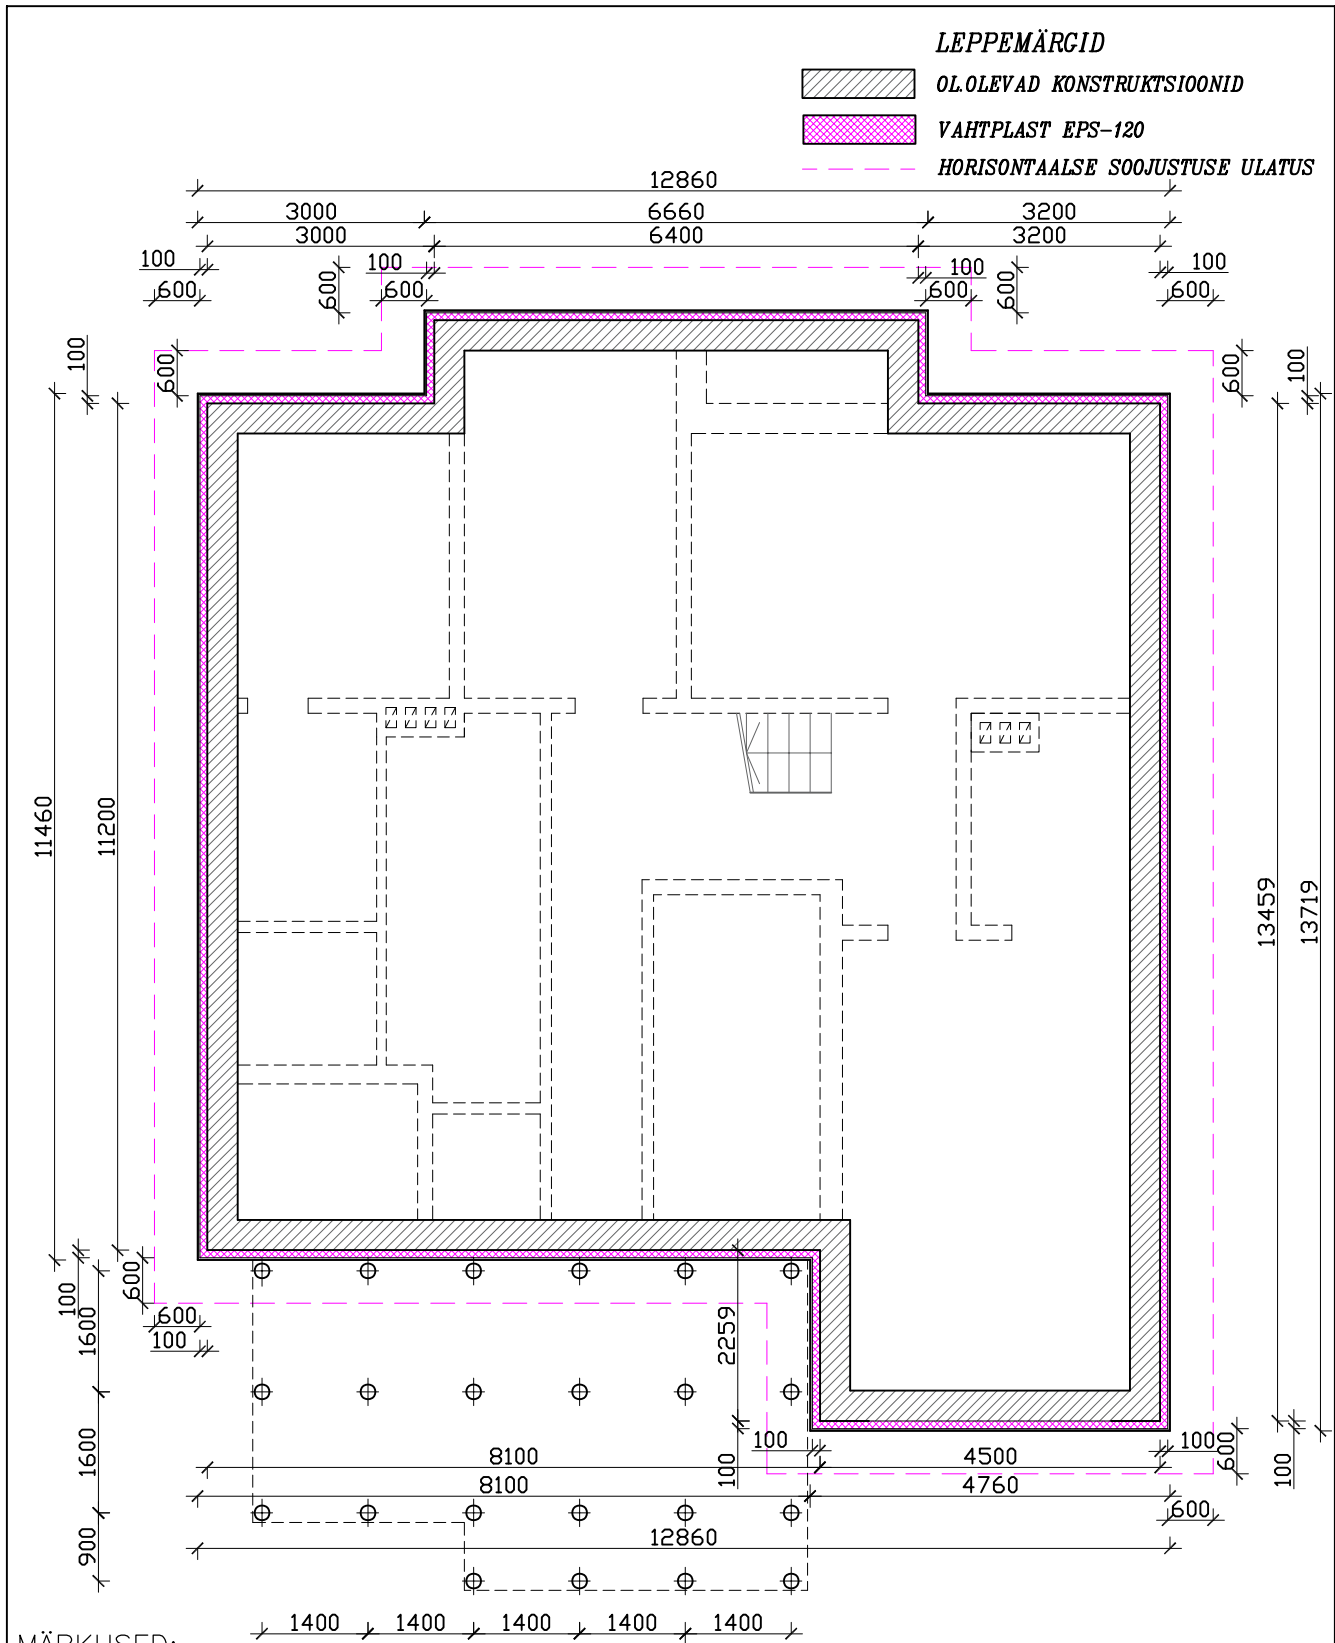

MÄRKUSED:

Uued postvundamendid valatakse betoonist C30/37 ning sokkel armeeritakse vertikaalse armatuurterasest vardada A500 HV Ø 8mm

Sokkel soojustatakse väljast vahtplast EPS-120 plaatidega läbimõõduga 100mm ja sokliosa krohvatakse või kaetakse tsem.kiudplaatidega.

Garaaži sissesõidu ees kasutada EPS-200 soojustusplaate.

VILJANDI MAAKOND,VILJANDI LINN, ÜKSIKELAMU I REKONSTRUEERIMISE PÕHIPROJEKT	Üksikelamu	
	J10/24	M1:100
	Oktoober 2024	
	Staad.	Joon.
VUNDAMENDI PLAAN	PP	5