


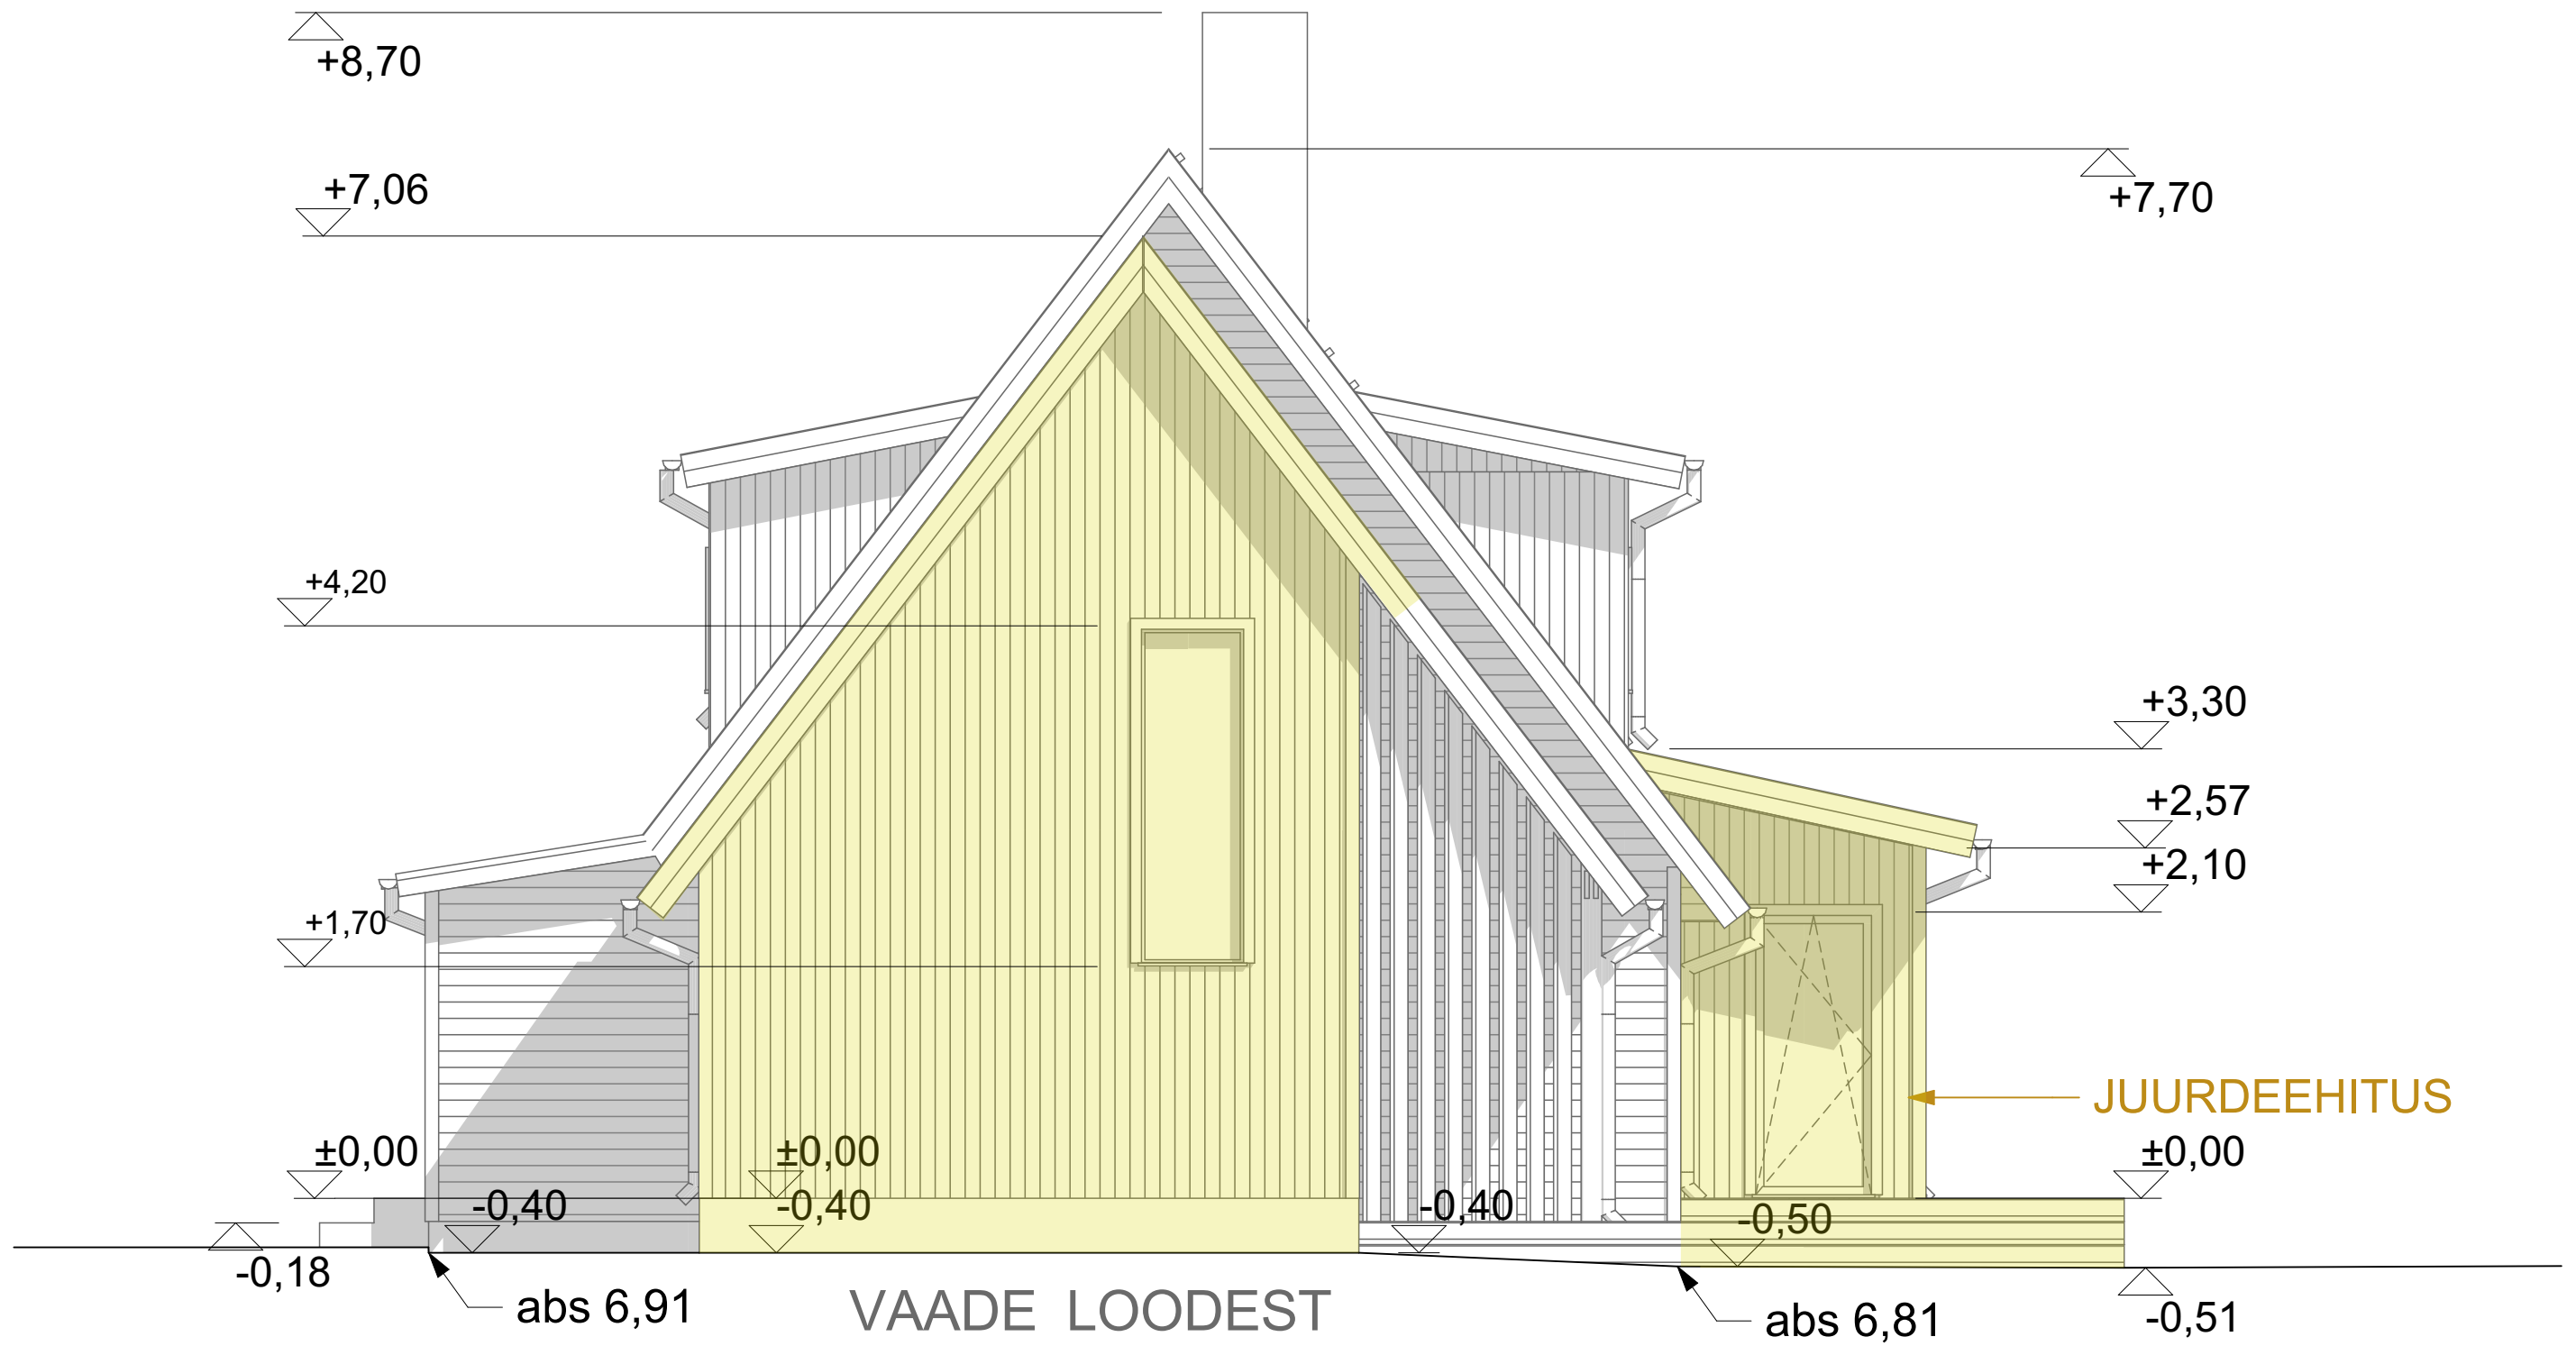

VÄLISSEINAD- VALGE VOODRILAUD
CAPAROL OFF WHITE 30
HORISONTAALNE/ VERIKAALNE

KATUS- TERASKATUS, TRAPETSPROFIIL
TOON RR32 TUMEPRUUN

VUNDAMENT - HALL CSP PLAAT

VIHMAVEESÜSTEEMID - TERAS
ÜMARPROFIIL, DIAMEETER 100 MM
TOON TUMEPRUUN RR32

RÄÄSTAKASTID, SEINTE NURGALAUAD, AKENDE PIIRDELAUD
KATUSEALUSE PUIDUST RIBIPOSTID-
TOON TIKKURILA FACADE
CLASSIC Q671 TUMEPRUUN

AKNAD JA KLAASIDEGA VÄLISUKSED-
3X PKETTAKNAD SELEKTIIVKLAASIDEGA
PVC AKNAD, WALNUT

TERRASSILAUD - TERMOSAAR (TUME)