


MÄRKUS:

FASSAADIDE REKONSTRUEERIMISEGA SAMMAAEGSELT TEHTAVAD TÖÖD:

- TREPIKODADE AKENDE VÄLJAVAHETAMINE
(AKENDE MÕÕDUD TÄPSUSTADA KOHAPEAL)

- PAREMPOOLSE SISSEPÄÄSU UKSEPLOKI VÄLJAVAHETAMINE
(MÕÕDUD TÄPSUSTADA KOHAPEAL)

UUED AKNAD JA UKSED VALMISTADA OLEMASOLEVATE EESKUJUL.
TREPIKODADE AKENDEL PEAVAD ALUMISED JA ÜLEMISED SEKTSIOONID OLEMA AVATAVAD

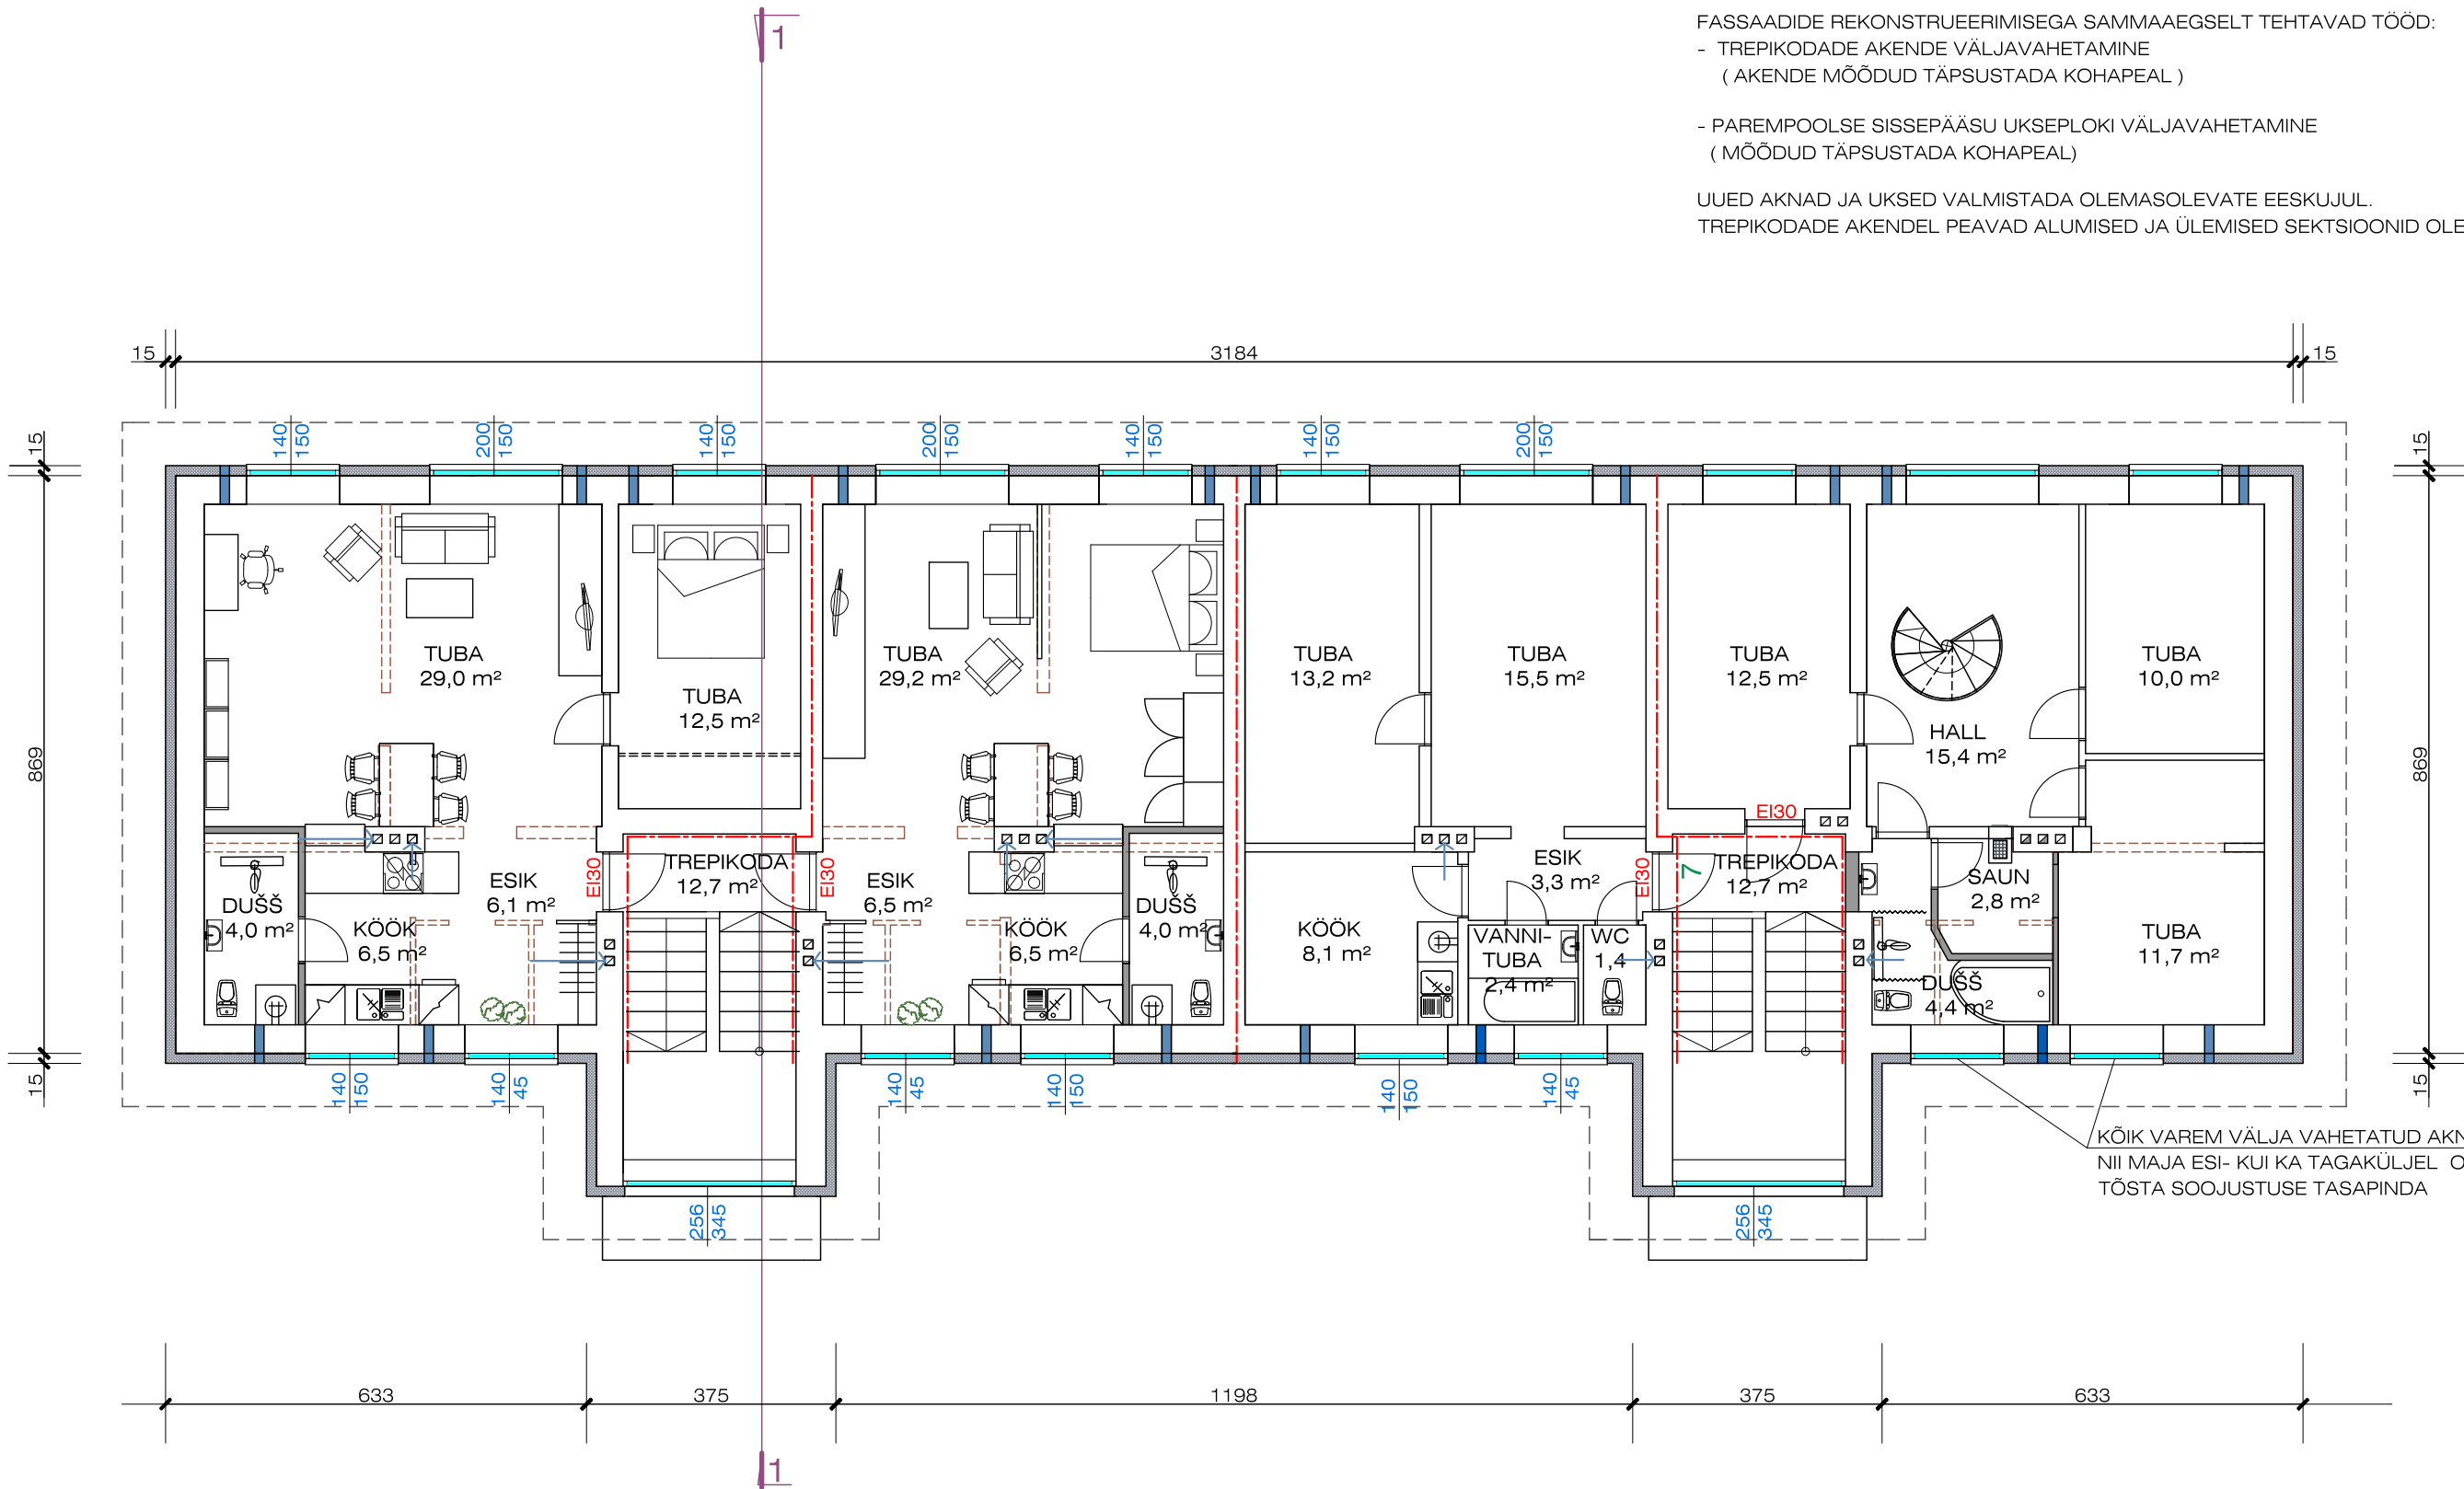

TINGMÄRGID:

- VENTILATSIOONIAVAD
AVADE ASUKOHAD JA NENDE MÕÕTMED TÄPSUSTADA
VASTAVALT VALITUD VENTILATSIOONISÜSTEEMILE.
- SOOJUSTATAVAD VÄLISSEINAD
- EI30 TULETÖKKESEKTSIOONIDE PIIRITLEMINE

UUTE VÄLISAVATÄIDETE MÕÕDUD ON ESITATUD KA KORTERITE
ÜMBEREHITAMISE PROJEKTIDE KOOSSEISUS.