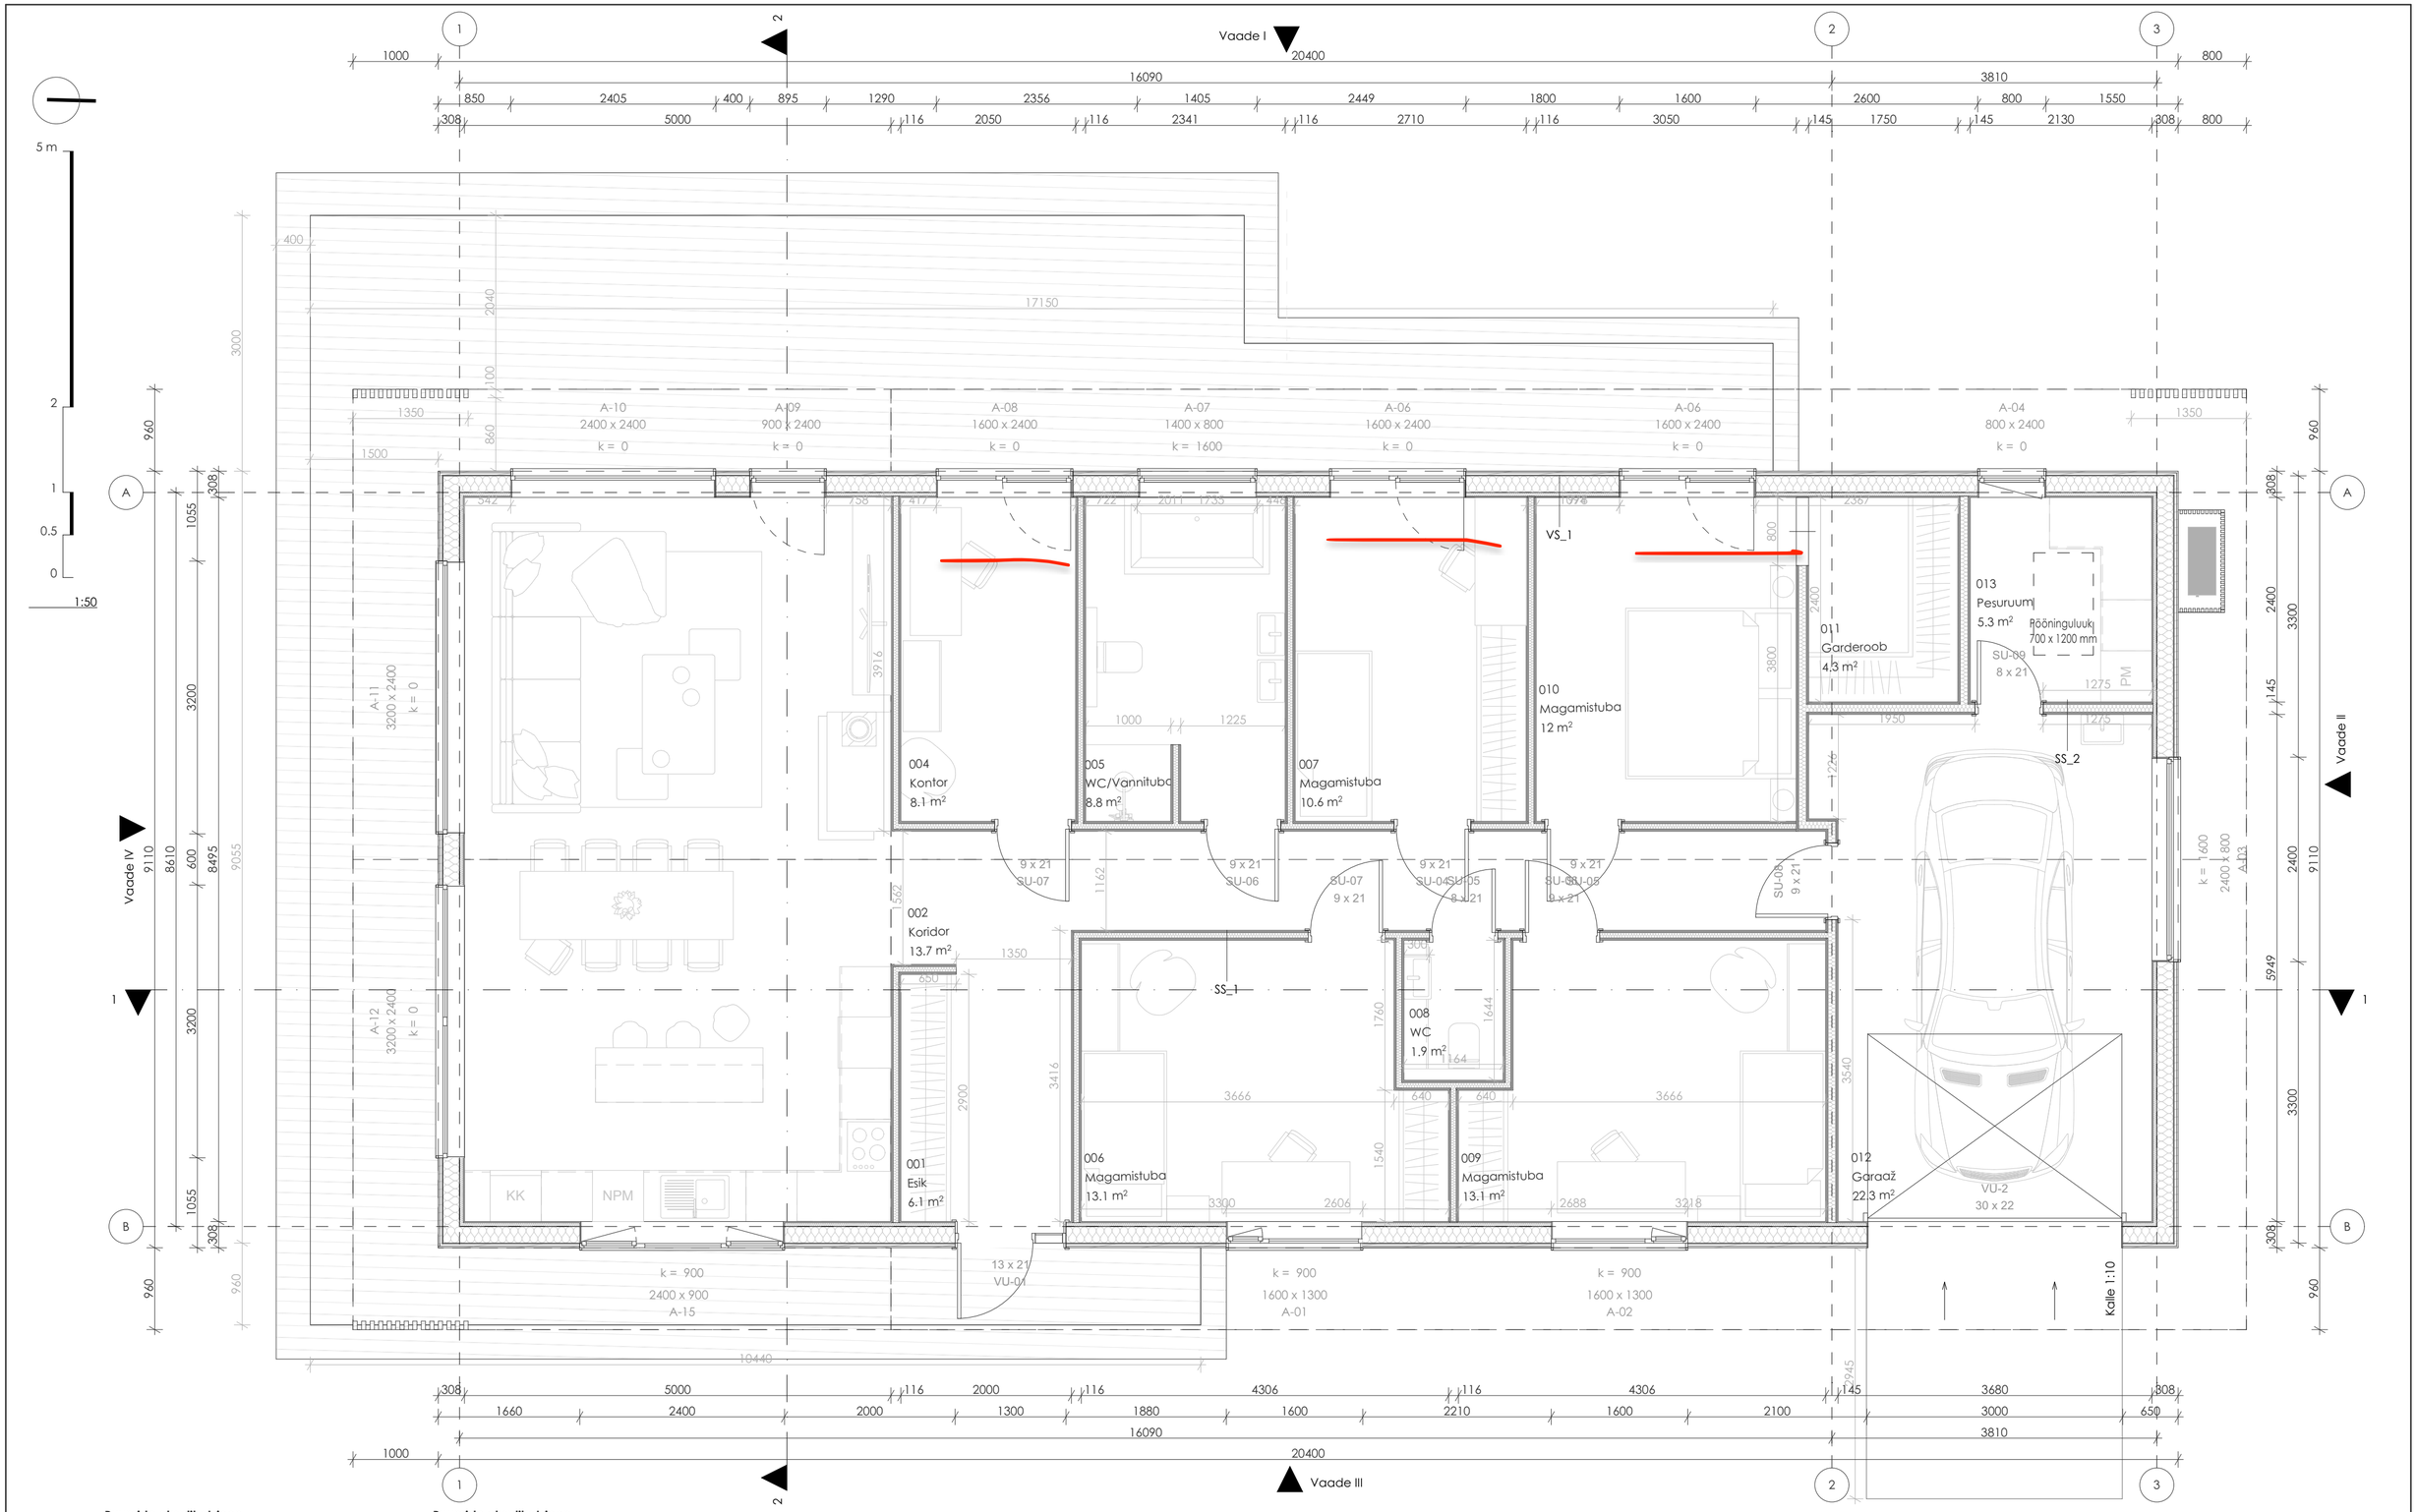

Ruumide eksplikatsioon

	Ruumi nr	Ruumi nimetus	Netopind
Eluruumi pind			
	001	Esik	6.1
	002	Koridor	13.7
	004	Kontor	8.1
	005	WC/Vannituba	8.8
	006	Magamistuba	13.1
	007	Magamistuba	10.6
	008	WC	1.9
	009	Magamistuba	13.1

Ruumide eksplikatsioon

	Ruumi nr	Ruumi nimetus	Netopind
	010	Magamistuba	12.0
	011	Garderoob	4.3
	012	Garaaž	22.3
			114.0 m²
Tehnopind			
	013	Pesuruum	5.3
			5.3 m²
			119.3 m²

Tellija			
Nimetus	UUE ÜKSIKELAMU PÜSTITAMISE EHITUSPROJEKT	Töö number	15025
		Staadium	EP
Aadress	Tartu maakond, Luunja vald, Lohkva küla,	Projekti osa	AR
Joonis	KORRUSE-PLAAN	Joonise nr.	AR-5-01
		Mõõtkava	1:50, 1:1
Vastutav arhitekt		Formaat	A1
Arhitekt		Kuupäev	25.11.2025