


LÕIGE 1-1

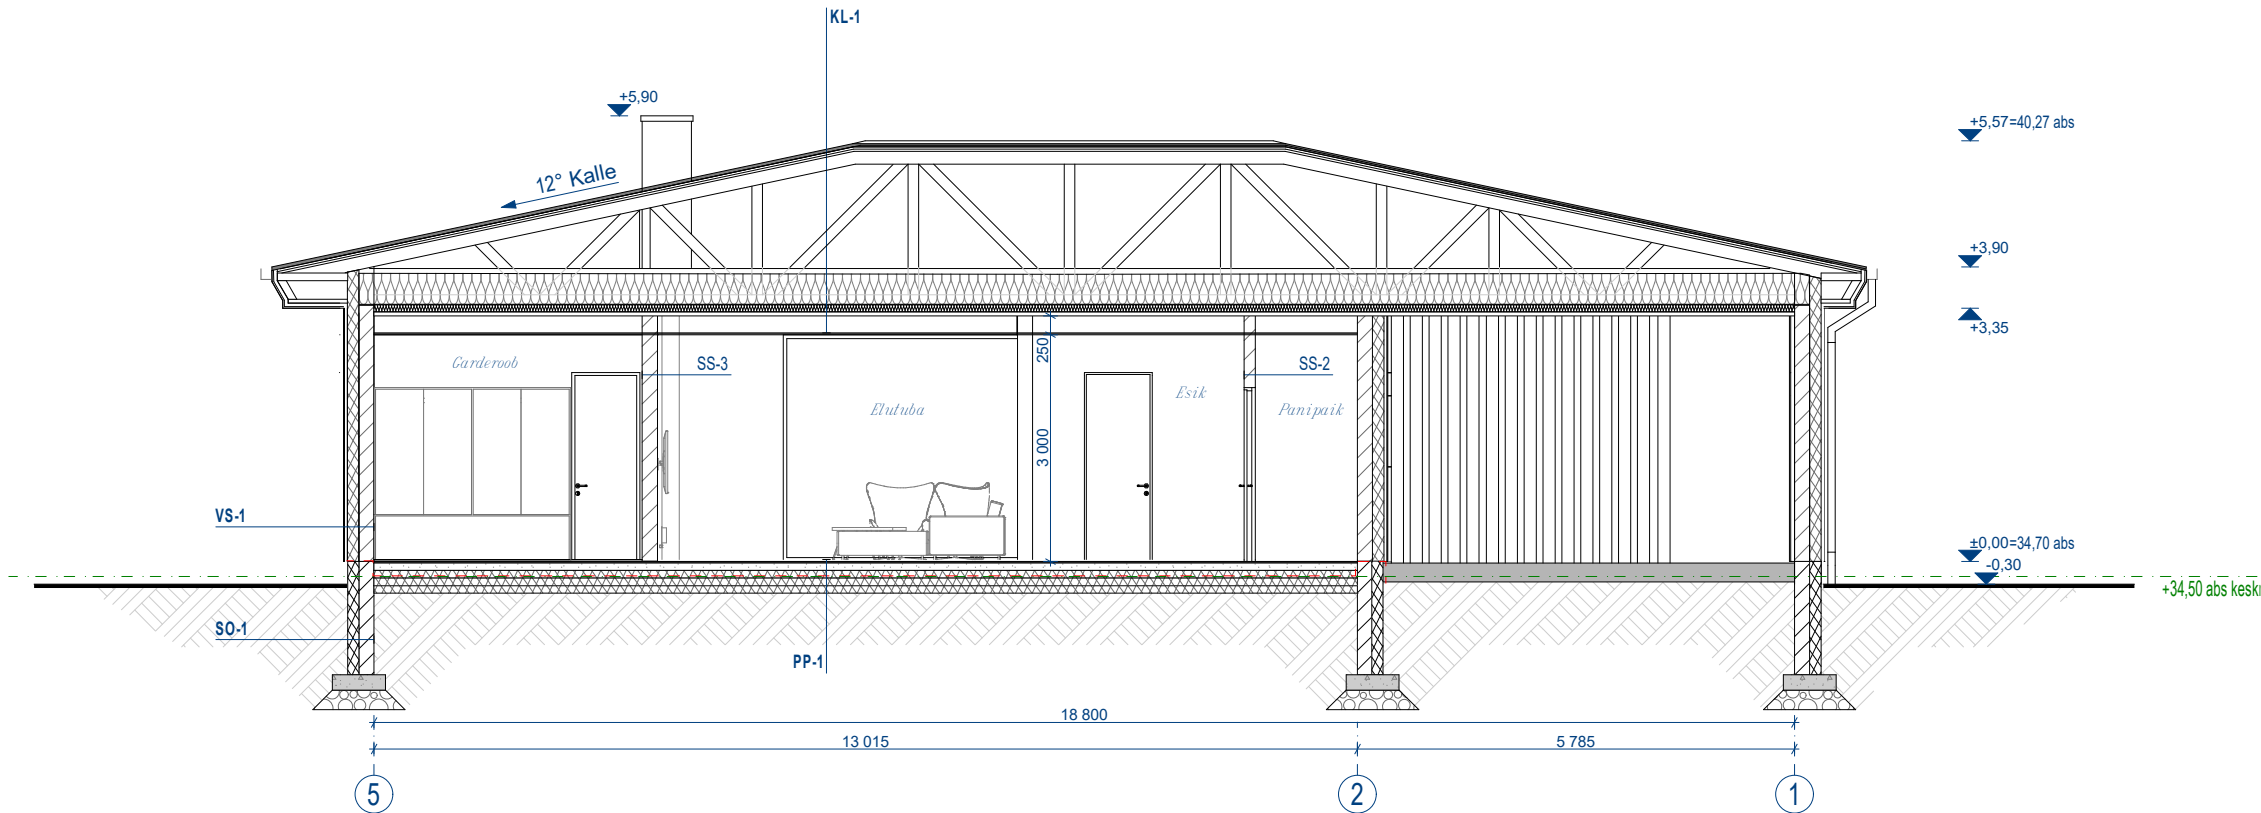

KL-1 U-väärtus 0,08 W/(m2*K)

Katuseplekk Ruukki Classic	
Horisontaalne roov 25x50	25mm
Õhkvahe/ vert. distantliist	25mm
Katuse aluskate	
Saarikad	150 mm
Tuulutatud õhuvahe	
Puitferm/mineraalvill	400mm
Mineraalvill	100mm
Aurutõkkekile	0,2mm
Distantliist 28x70mm	28mm
2xKipsplaat	25mm
Siseviimistlus	

KL-2 U-väärtus 0,08 W/(m2*K)

Katusekatte SBS	
Puitlaastplaat	25mm
Kaldega tuulutusroov kõrgus muutuv	30..140 mm
Tuletõkke kangas	
Puitferm/PUR vahel	300mm
Aurutõkke PE-kile	
Mineraalvill	100mm
2xKipsplaat	25mm

PP-1 U-väärtus 0,10 W/(m2*K)

Põrandakate aluskattel	20 mm
RB põrandaplaat	100mm
Armatuurvõrk+vesipõrandaküte	
(Mahukahanemisvuugid vastavalt ruumide jaotusele)	
Radoonitõkkekile, vuugid ülekatttega ja teibitud niiskuskindla teibiga;	
viia kokku sokli hüdroisolatsiooniga.	
Vahtpolüstürool	300 mm, nt. XPS100
Tihendatud mineraalne täitepinnas	

SO-1 U-väärtus 0,15 W/(m2*K)

Sokkliplaat - 10mm
Soojustus XPS - 180 mm
Kerg plokk nt. Columbia kivi - 190 mm

VS-1 U-väärtus 0,13 W/(m2*K)

Viimistlus vt. fassaadi joonised - 10mm
Roovitus õhkvahe - 40 mm
Soojustus PIR - 150mm
Kergplokk nt. Fibo plokk - 200 mm
Siseviimistlus

SS-1

Siseviimistlus
Kergplokk nt. Fibo plokk - 100 mm
Siseviimistlus

SS-2

Siseviimistlus
Kergplokk nt. Fibo plokk - 150 mm
Siseviimistlus

SS-3

Siseviimistlus
Kergplokk nt. Fibo plokk-200 mm
Siseviimistlus

Objekt	Üksikelamu		
	Harju maakond / Tallinn/ Pirita linnaosa /		
Joonis	LÕIGE 1-1		
Projekti staadium	Eelprojekt		
Arhitekt			
Vastutav arhitekt			
Töö nr.	104-24	Mõõtkava	1:100
Kuupäev	03.02.2025	Leht	AR-6-01