


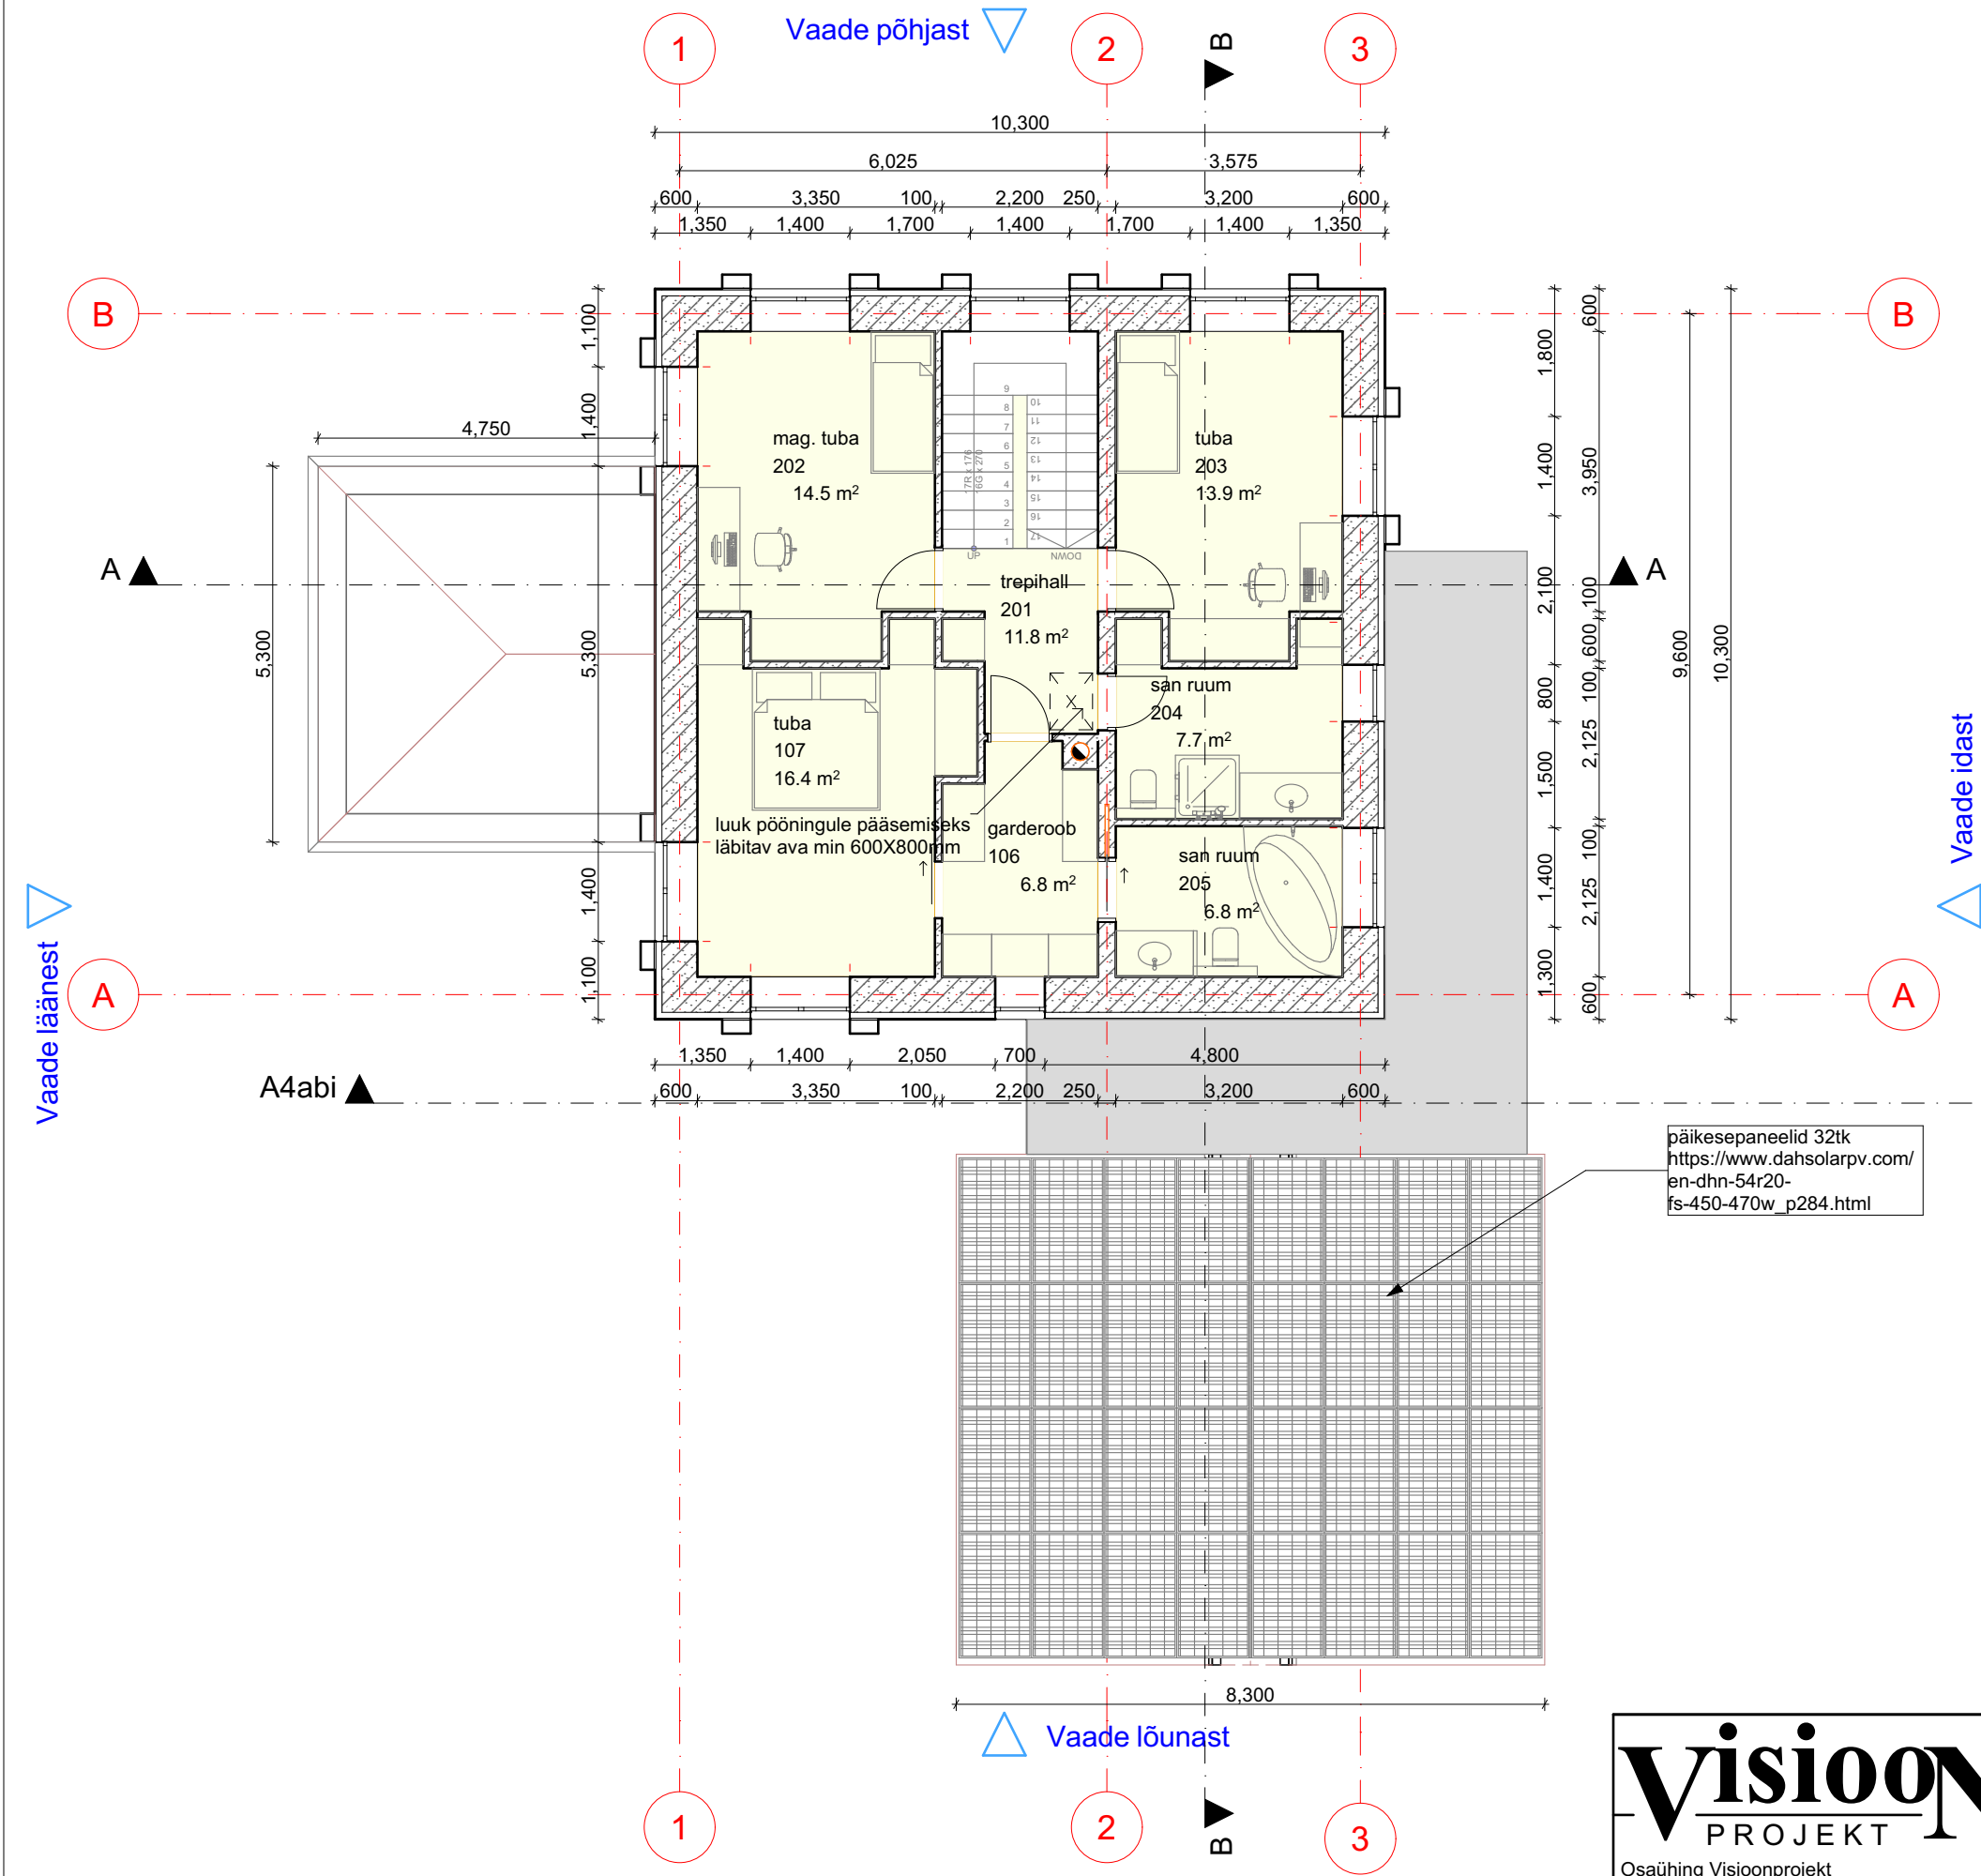

ruumide eksplikatsioon		
ruumi nr	ruumi nimetus	SNP
101	veranda	13.9
102	kuur	5.0
103	elutuba-köök	46.5
104	majapidamine	10.6
105	esik	6.4
106	abiruum	11.6
106	garderoob	6.8
107	tuba	16.4
201	trepihall	11.8
202	mag. tuba	14.5
203	tuba	13.9
204	san ruum	7.7
205	san ruum	6.8
		171.9 m²



Osaühing Visioonprojekt
Kivinuki tee 5 Rae k. Rae v. Harjumaa 75310
MTR EP 10481526-0001
+372 50 17159 loona@visioonprojekt.eu
www.visioonprojekt.eu

vastutav arhitekt:
L. Lepp
/digiallkirjastatud/

arhitekt
Kaarel Mölder
Paap Ehasalu

Märkus: Ehitamine lubatud tööjooniste järgi

Muuli tee 5, Kloogaranna küla, Lääne-Harju vald, Harju maakond		Üksikelamu ehitusprojekt	
2k plaan M1:100		töö nr.	Muuli5
17/03/2025		staad.	EP

fail: _Muuli5_EP_AR-5-03_2Kplaan