
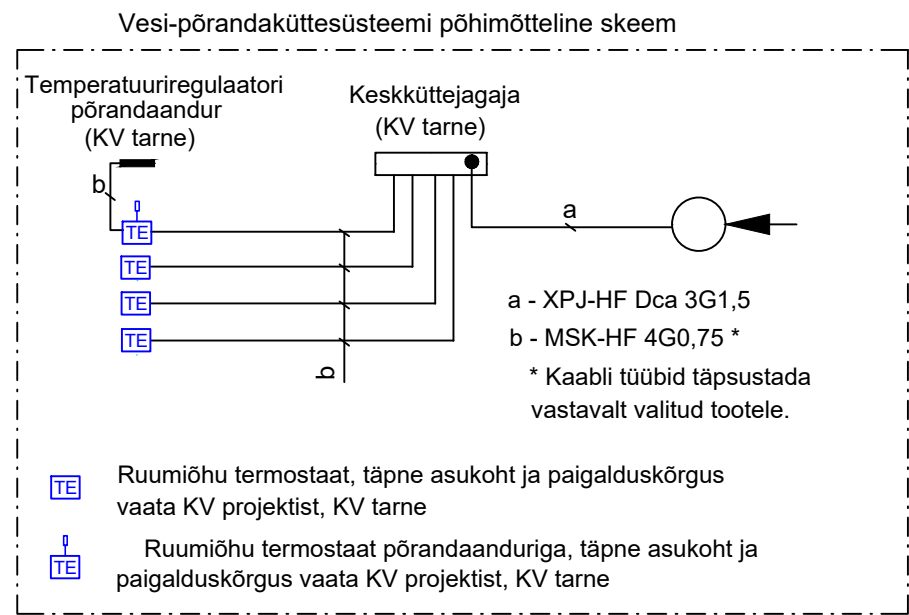
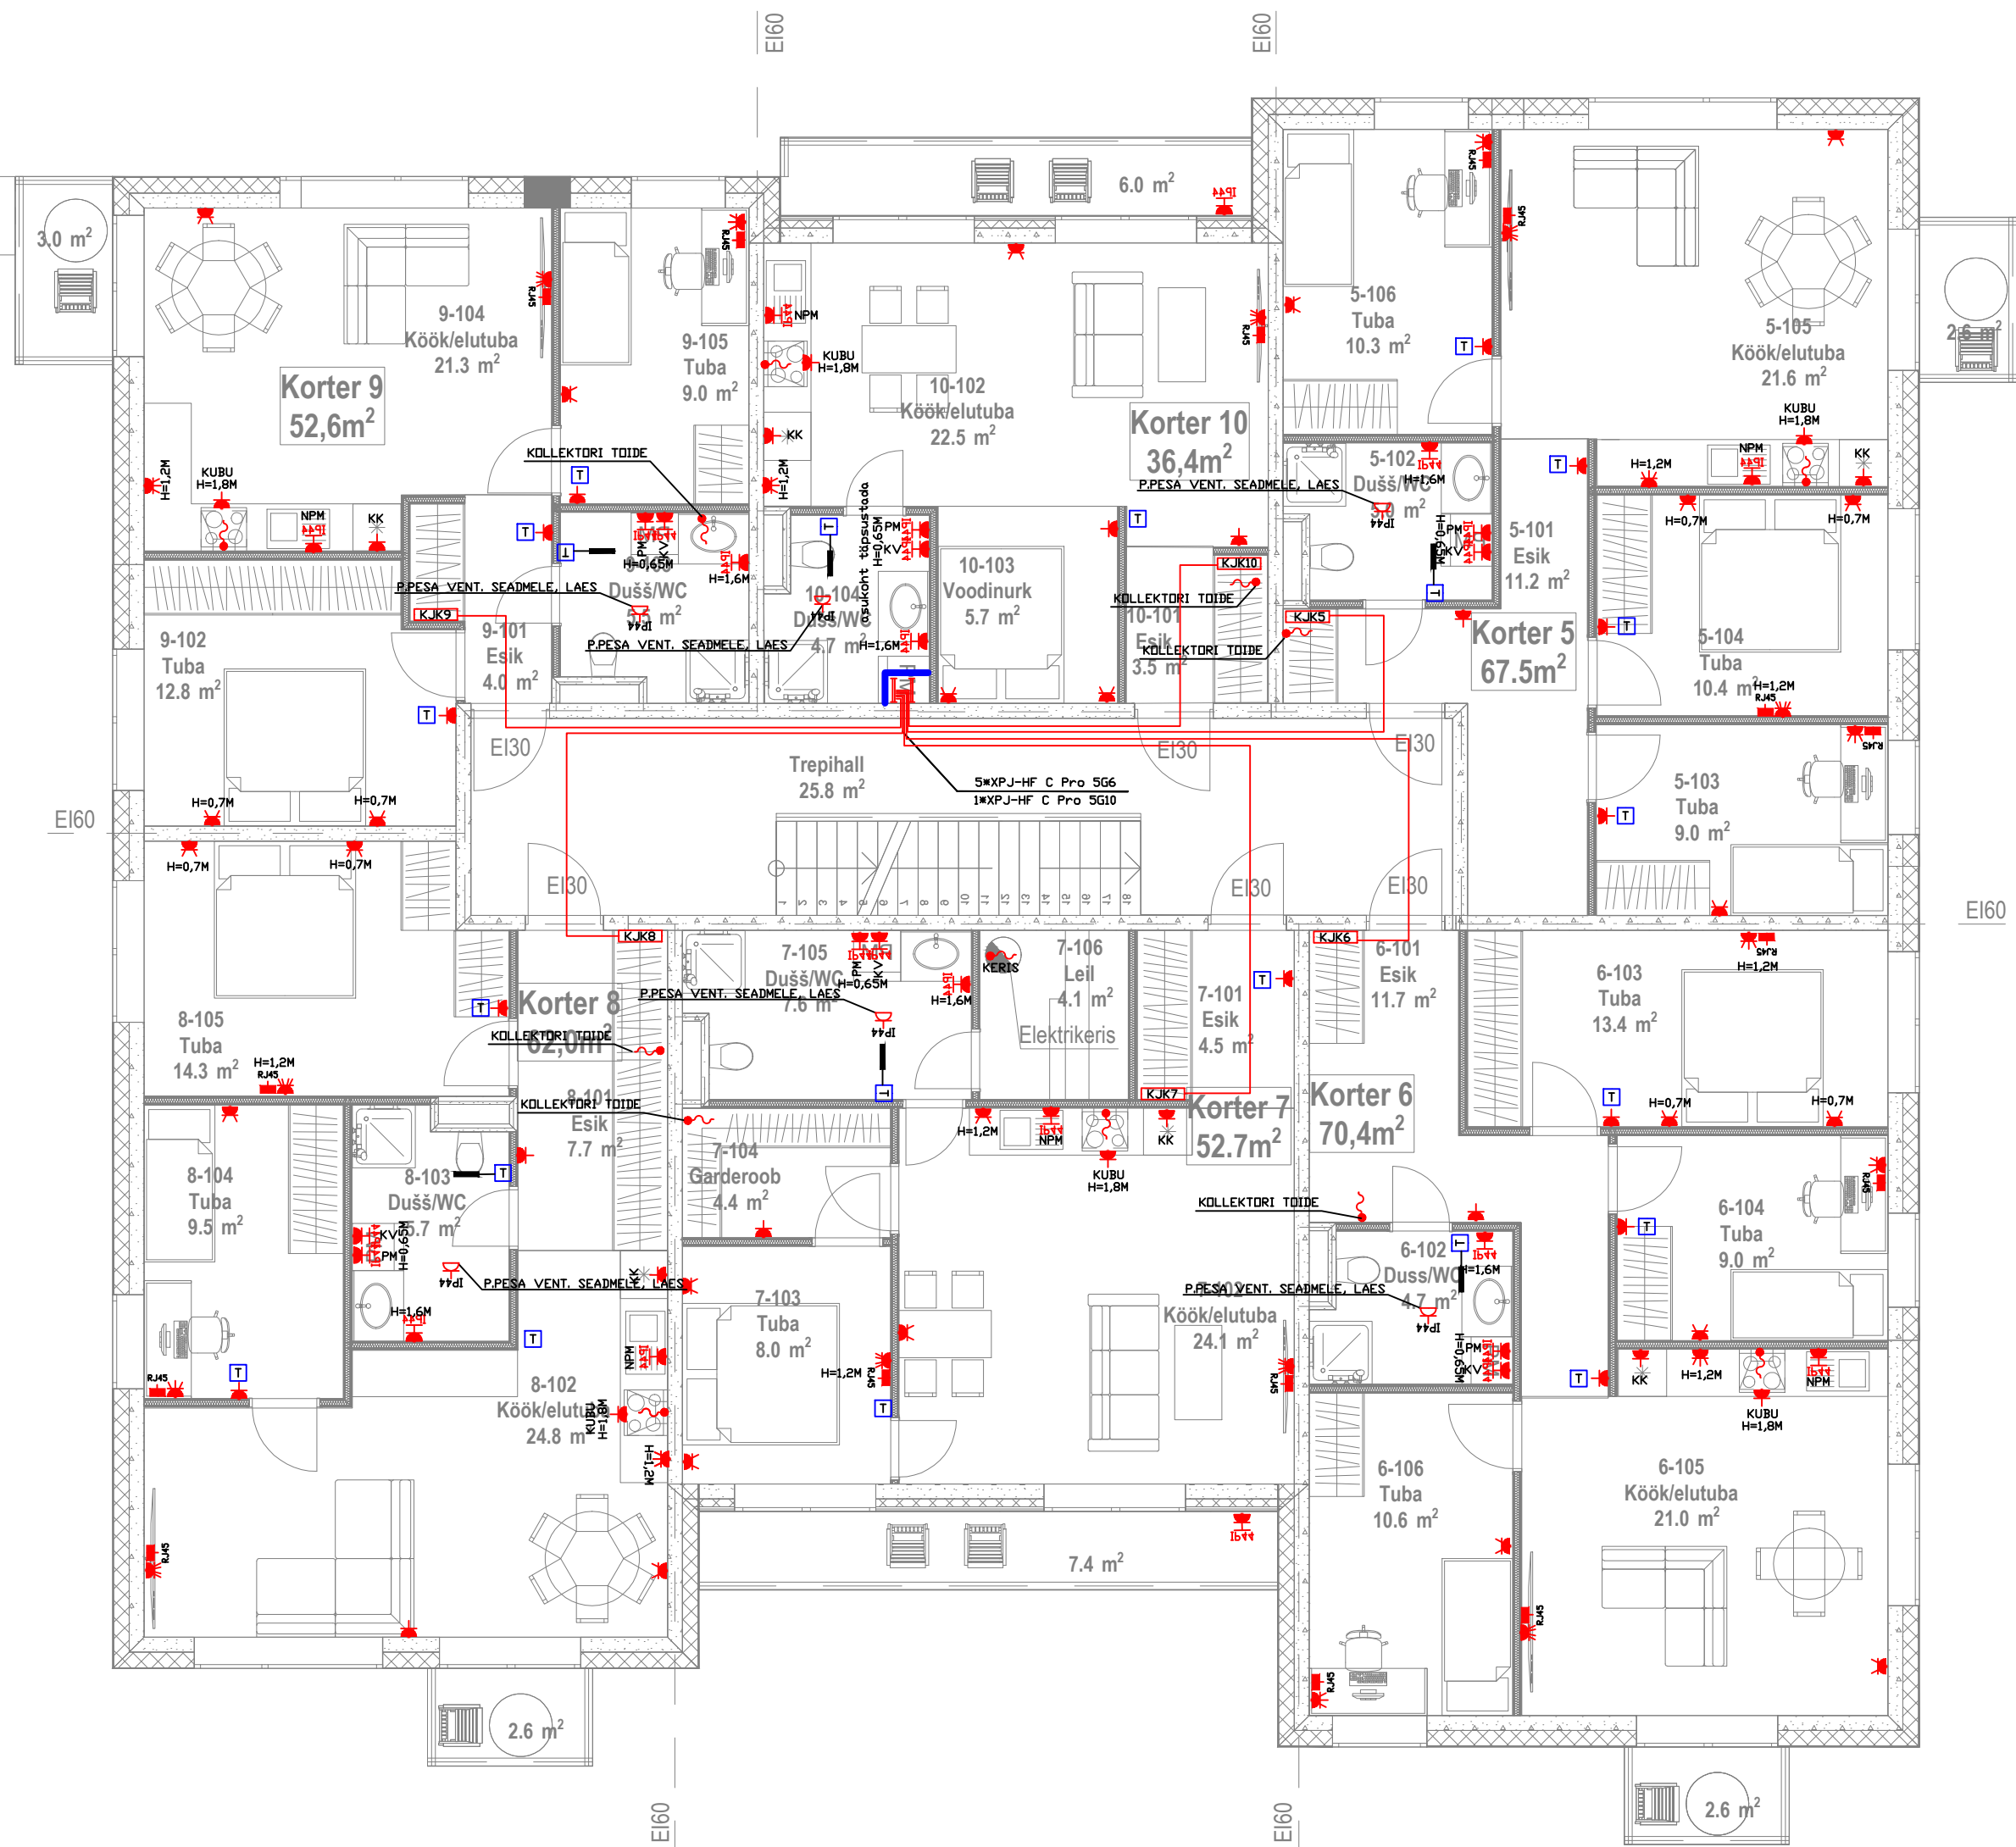


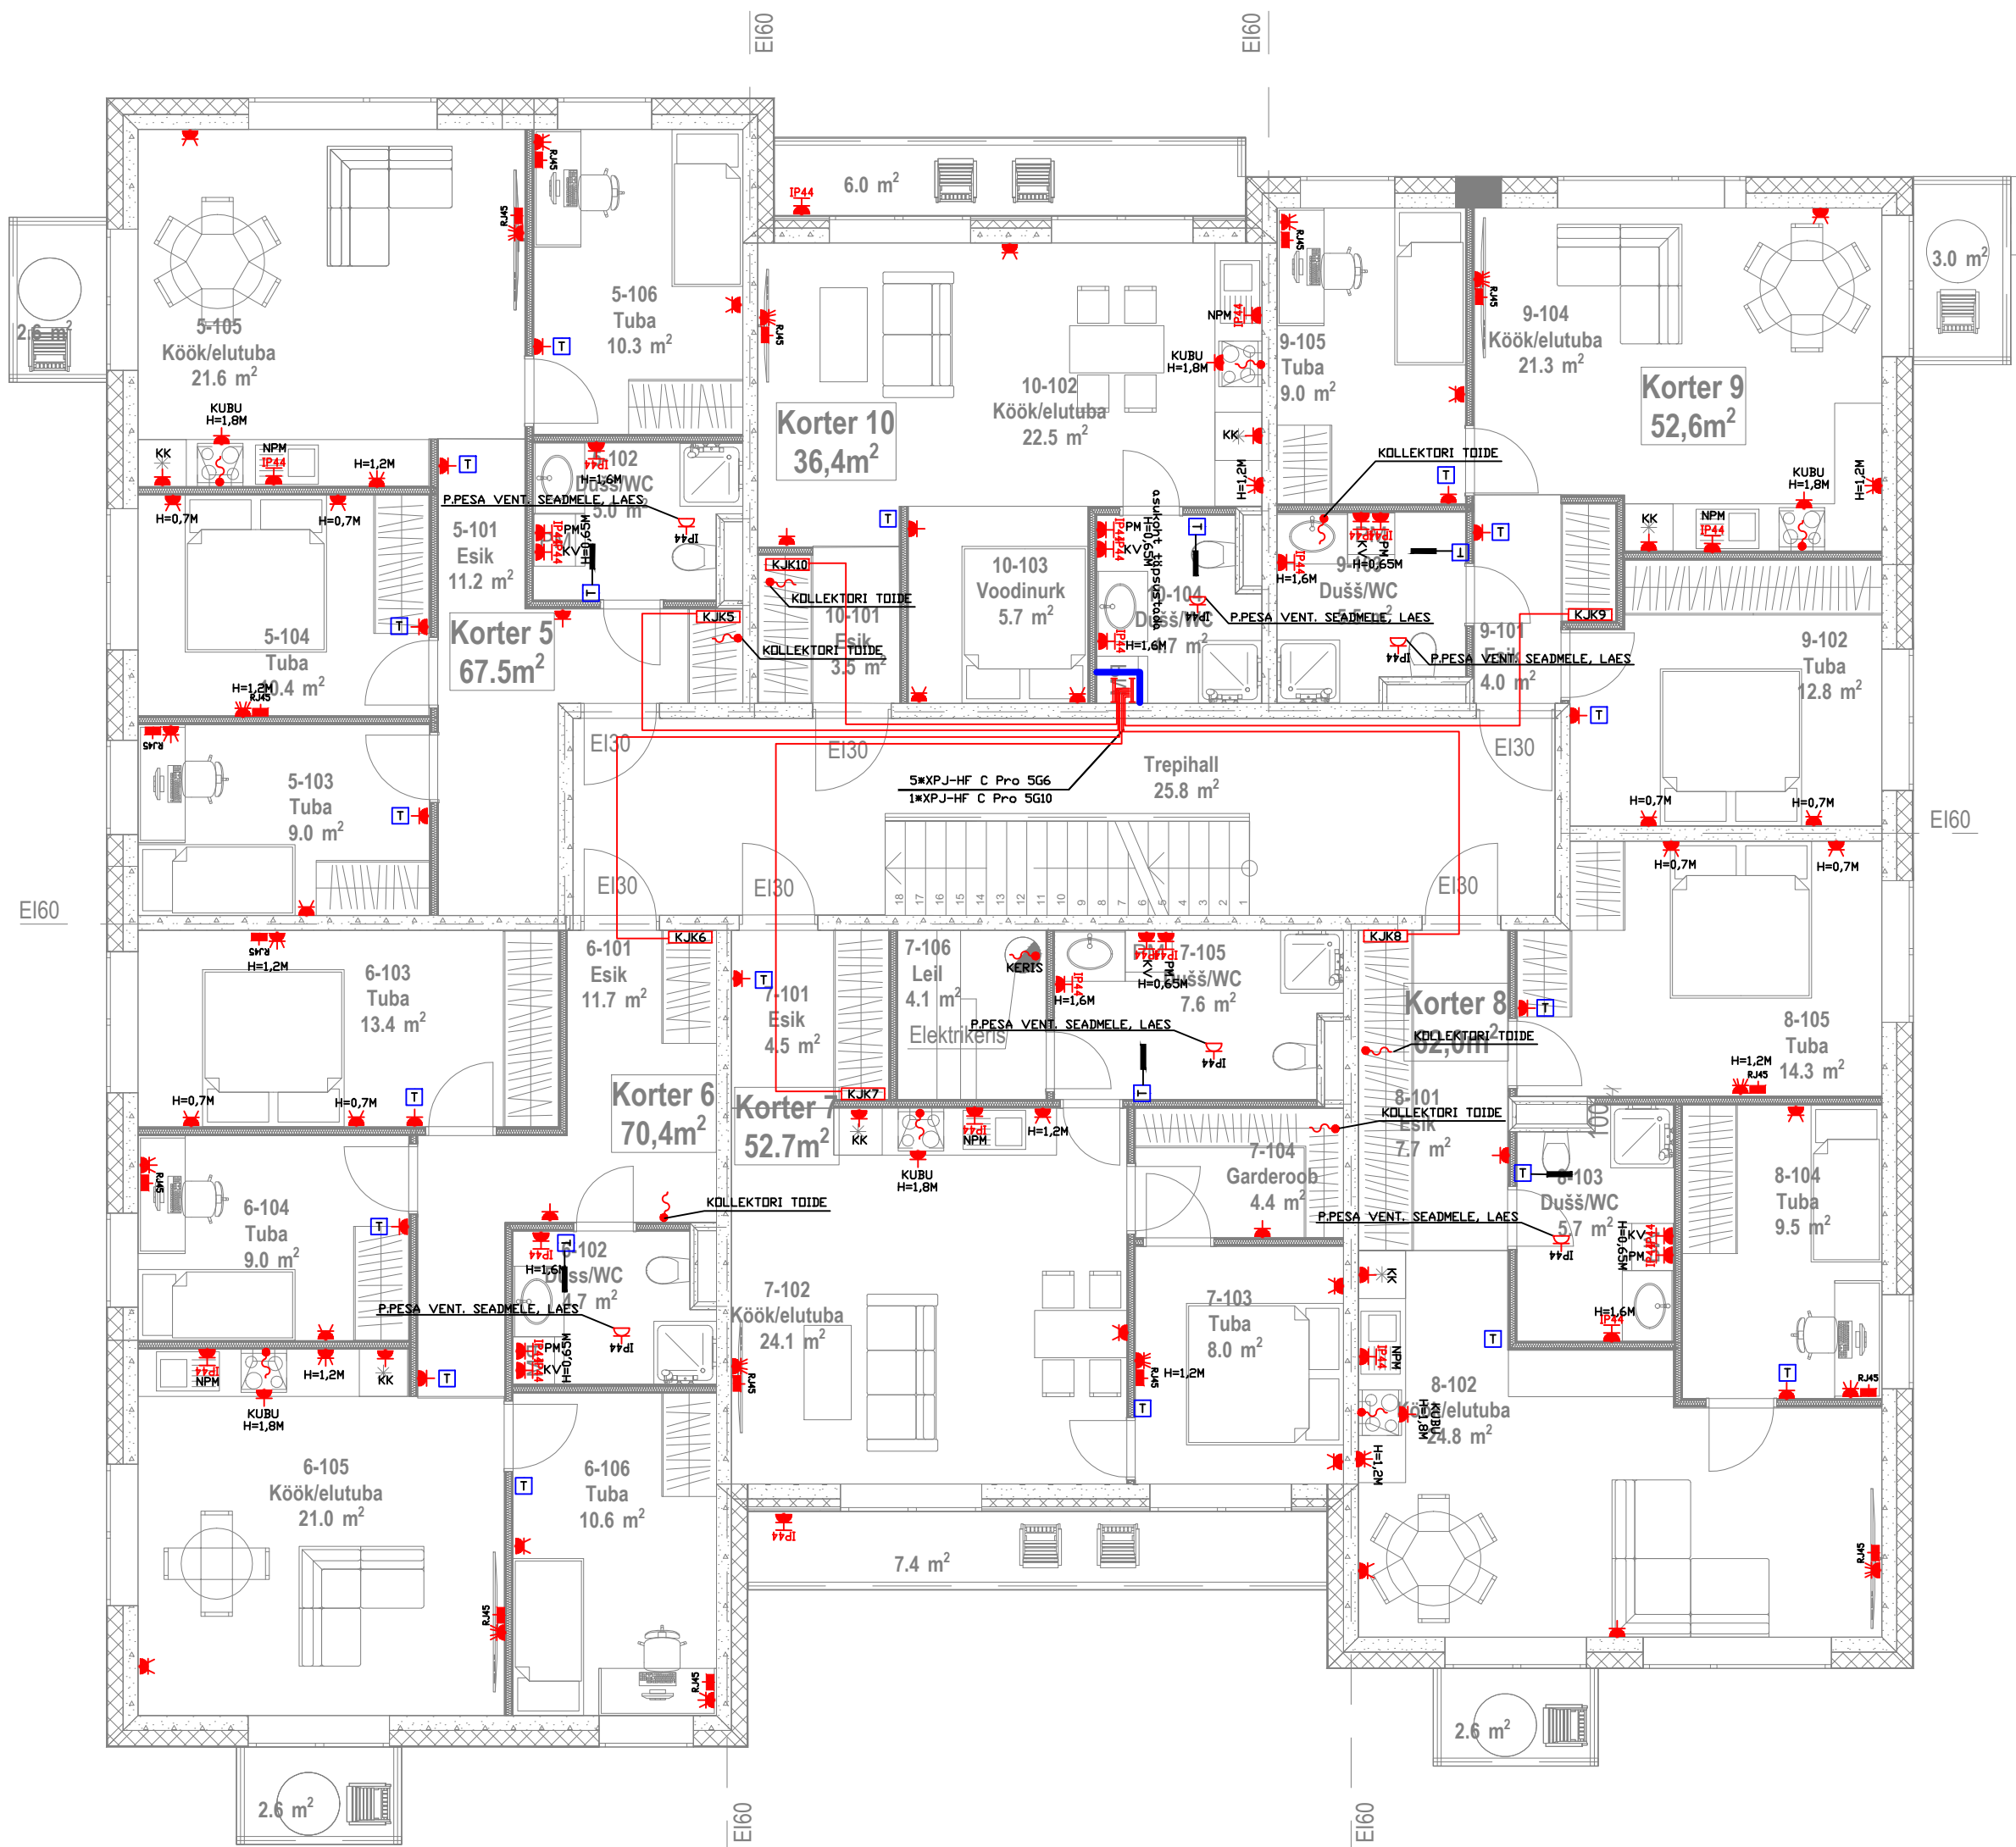

- Korterijaotuskilp, süv
- Turvapistikupesa, 1-ne, IP44, pindpaigaldus
- Harutoos, süvispaigaldus
- Turvapistikupesa, 1-ne, IP44, süvispaigaldus
- Pistikupesa, 1-ne, PE-kontaktiga, süvispaigaldus
- Pistikupesa, 2-ne, PE-kontaktiga, süvispaigaldus
- Pistikupesa, 3-ne, PE-kontaktiga, süvispaigaldus
- Pistikupesa, 4-ne, PE-kontaktiga, süvispaigaldus
- Pistikupesa, 1-ne, PE-kontaktiga, pindmine paigaldus (pritsmekindel) IP44
- Pistikupesa, 2-ne, PE-kontaktiga, pindmine paigaldus (pritsmekindel) IP44
- Pistikupesa, 2-ne, PE-kontaktiga, süvispaigaldus (pritsmekindel) IP44
- Vertikaalne kaabliredel 300x60
- Suitsuluugi avamisnupp
- Vesipõrandakütte temperatuuri reguleerija/kontroller H=1,5m (kuulub kütte hankesse)
- Vesipõrandakütte temperatuuri reguleerija anduriga/kontroller H=1,5m (kuulub kütte hankesse)

MÄRKUSED:

- Pistikupesade tsentri paigalduskõrgus põrandast on 200mm.(kui joonisel ei ole märgitud teisiti).
- Pistikupesade tsentri horisontaalne kaugus akendest ja udest on vähemalt 150mm.
- Pistikupesade ruum paigaldatakse horisontaalselt.
- Pistikupesade paigaldamisel peab arvestama, et kipsseina vastaspoolele pistikupesade paigutamisel helisolatsiooni tagamiseks peab olema nende servade vahe vähemalt 200mm.
- Kaabite marke ja ristlõiked vaata keskuste skeemidelt.
- Elektritõdvõttu kuulub (VK; KVV; jt.) ning joonistel näidatud keskuste toitekaablite paigaldus kuni seadmeni ja/või keskuseni.Viidatud eriosade toite- ja juhtimiskeskuste hange, paigaldus, ühendamine ja seadistamine kuulub vastavate eriosade tõdvõttu.
- Elektriseadmete normaalselt pingeläidid juhtivad osad tuleb maandada kaabli PE-soone kaudu.
- Hoones kasutatavate kaablite tulekindlus (CPR) peab olema vähemalt: hoone üldiselt Dca-s2,d2,a2 ja evakuatsiooniteedel Cca-s1,d1,a2.
- Pesumasina, kuivati pistikupesade kõrgus on 650mm. Pistikupesad paigaldada vee pealevõttuga samasse seinu.
- Soojusdime toide täpsustada tööprojekti.
- Vesipõrand termostaatide kogused ja täpsed asukohad täpsustada KVV tõdvõtjaga tööde käigus.

Töö nr.	010224	Joonise nr.	J02
Objekt	HARJU MAAKOND, ANIJA VALD, KEHRA,	Staadium	PP
Joonise nimetus	Jõupaigaldis 2.korrus	Leht/lehti	x/x
		Mõõtkava	
		Kuupäev	01.02.2024