


Liitumispunktide asendiplaan

Asukoht: , Hüüru küla, Saue vald, Harju maakond

Katastritunnus:

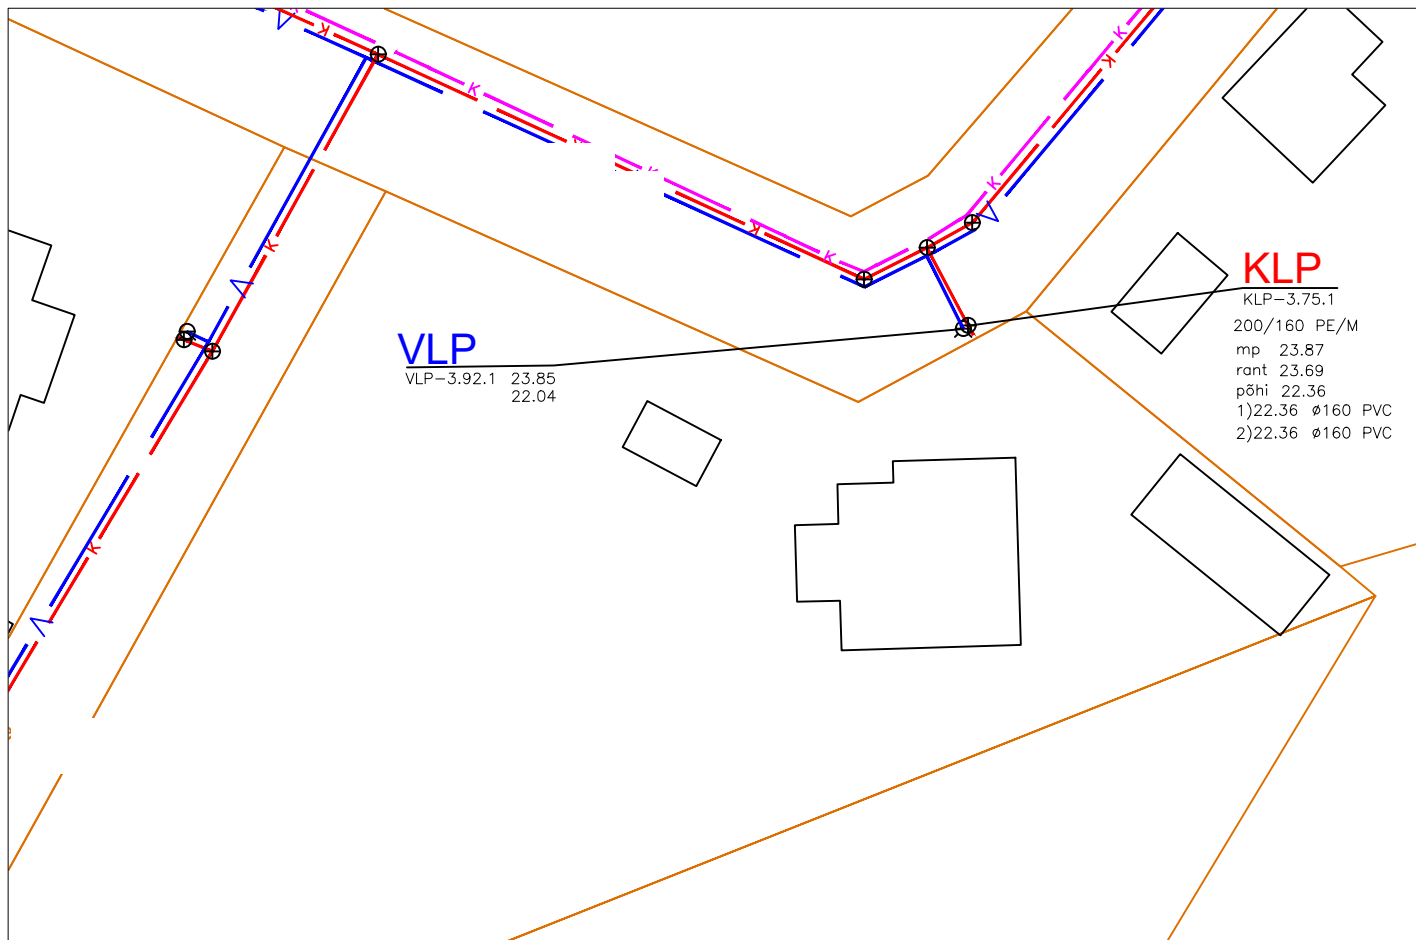

Möötkava 1:500

Skeemile on kantud olemasolevate vee- ja kanalisatsioonitorustike ning nende kaevude asukohad kasutades tingmärke:

VLP - liitumispunkt ühisveevärgiga;
 KLP - liitumispunkt ühiskanalisatsiooniga;

Kõrgusmärgid BK77

- - kinnistu piir
- v— - joogiveetorustik
- k— - kanalisatsioonitorustik
- k— - survekanalisatsioonitorustik
- ⊕ - kanalisatsiooni kontrollkaev
- ⊗ - maakraan

Liitumispunkti koordinaadid L-Est97

Vesi - VLP

X-

Y-

Kanal - KLP

X-

Y-