





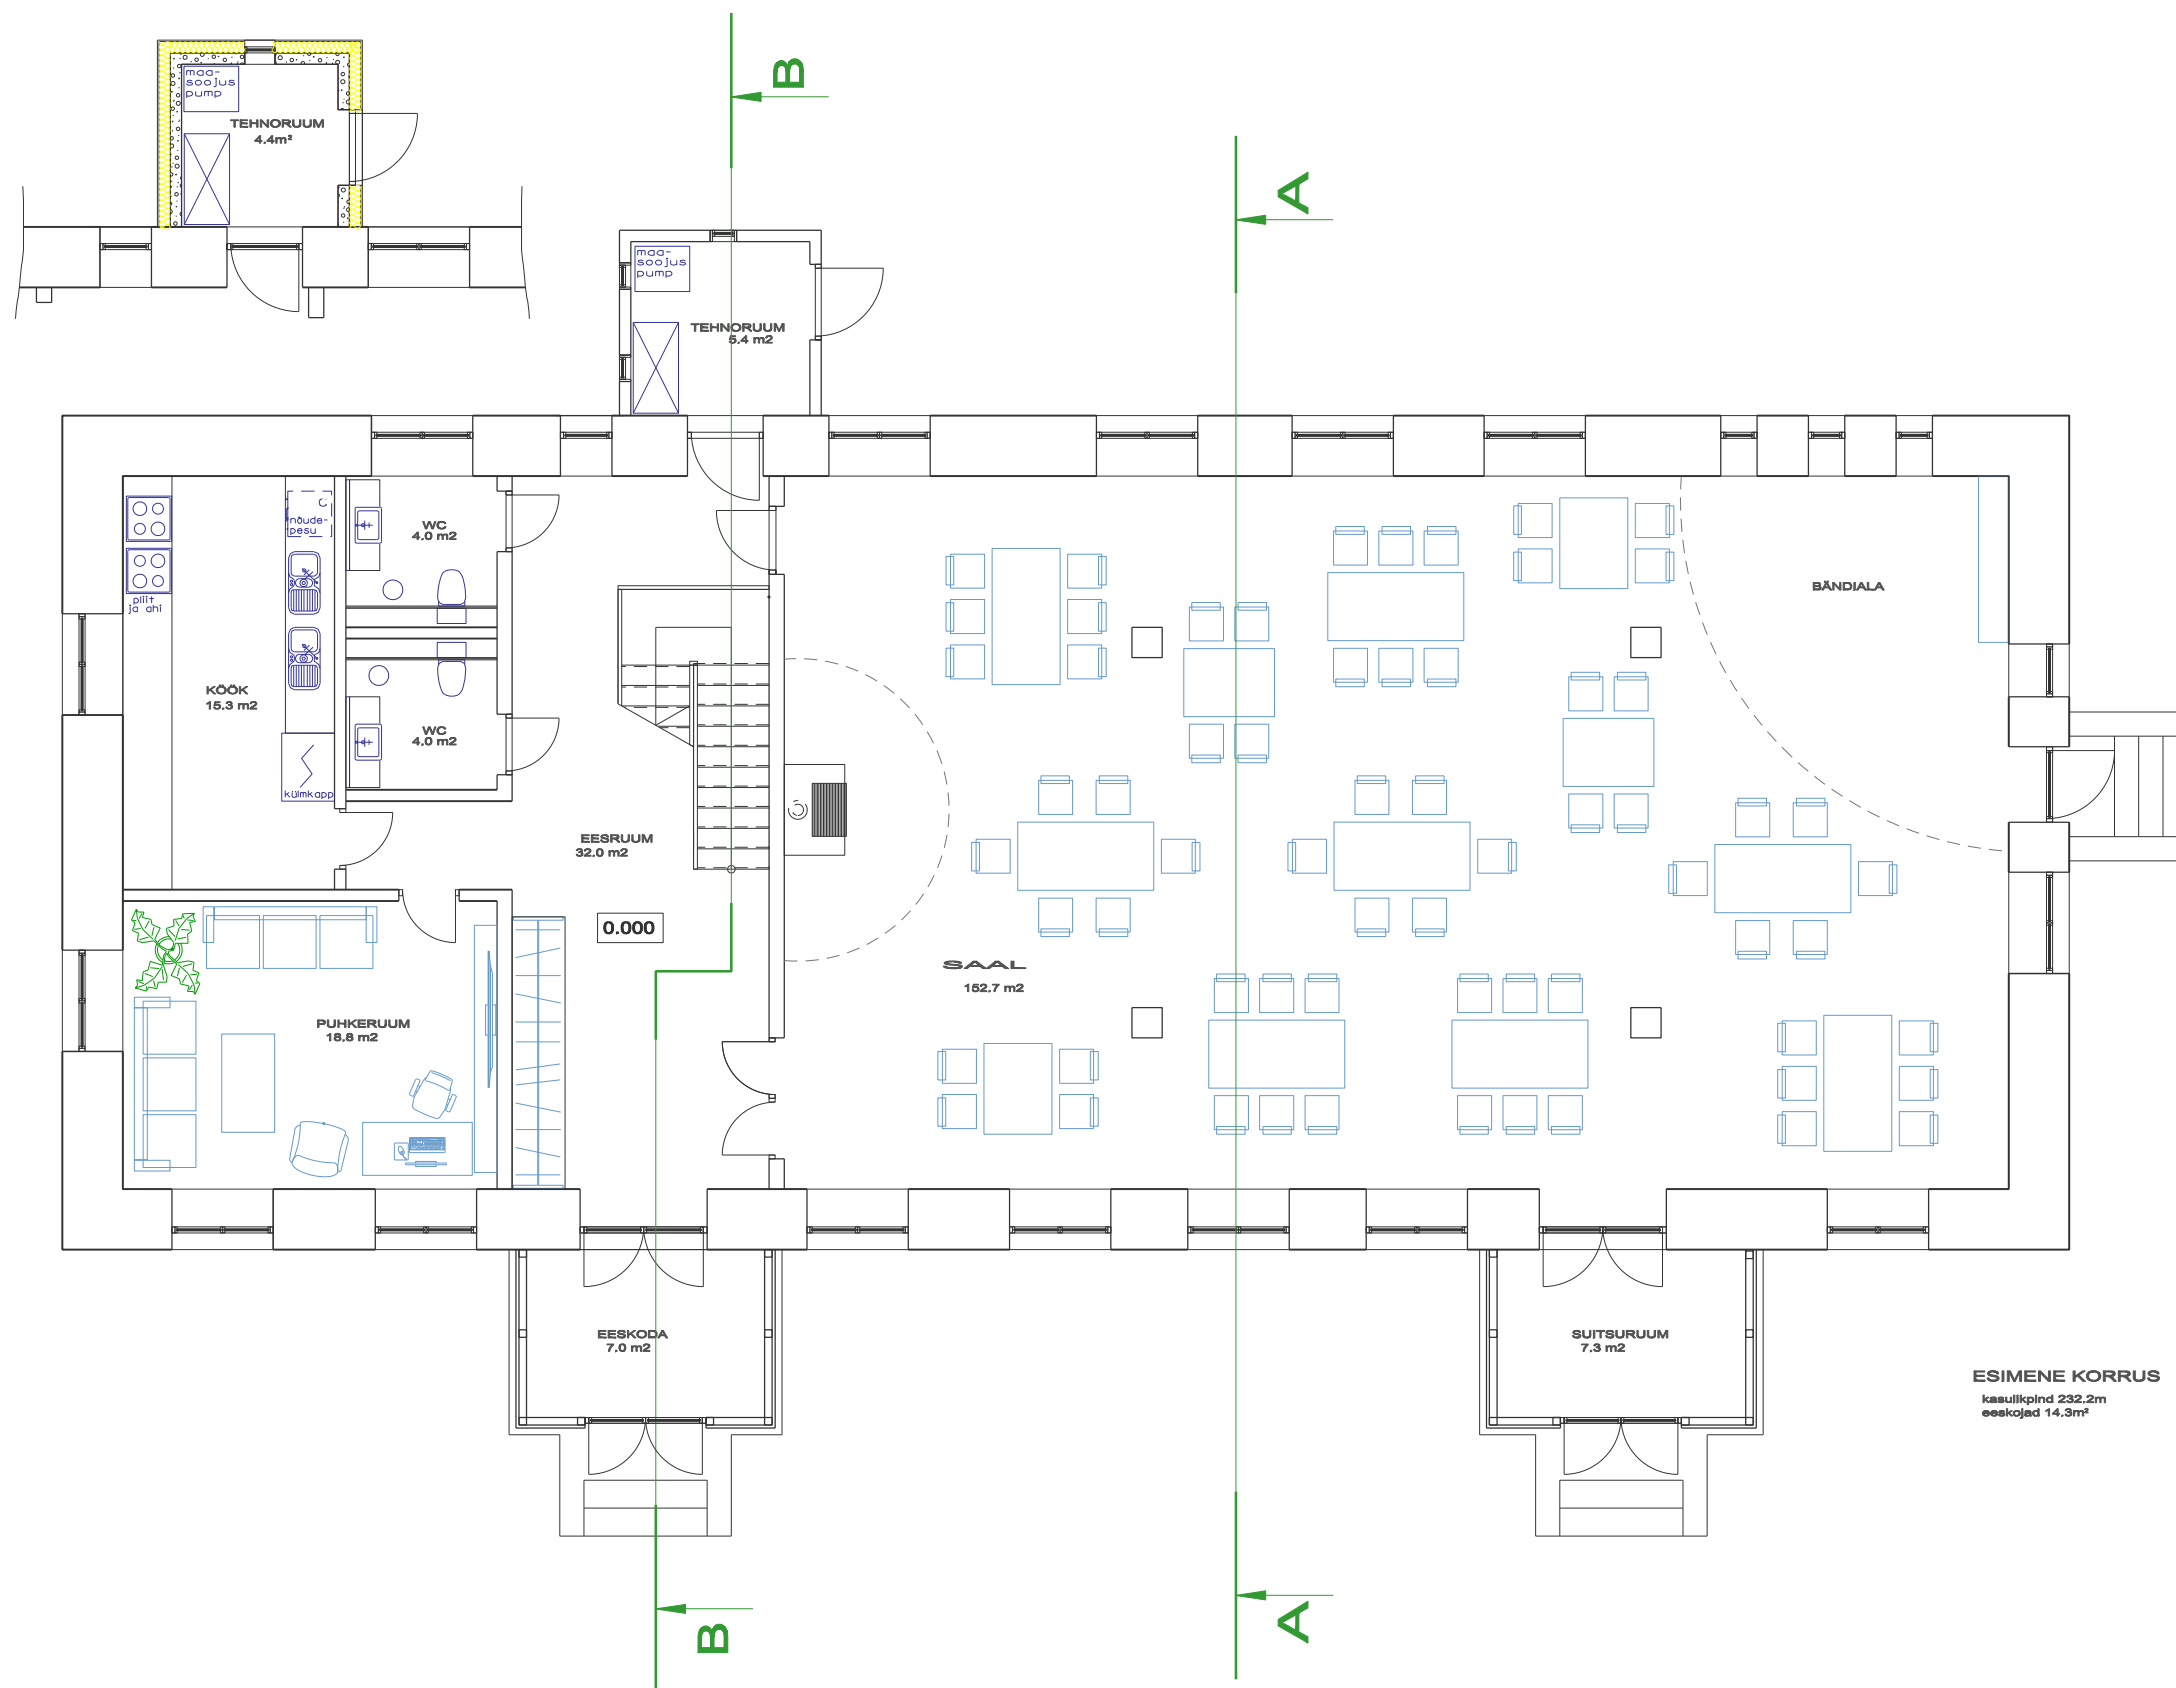


ESIMENE KORRUS
kasulikkpind 232.2m
eeskojed 14.3m²

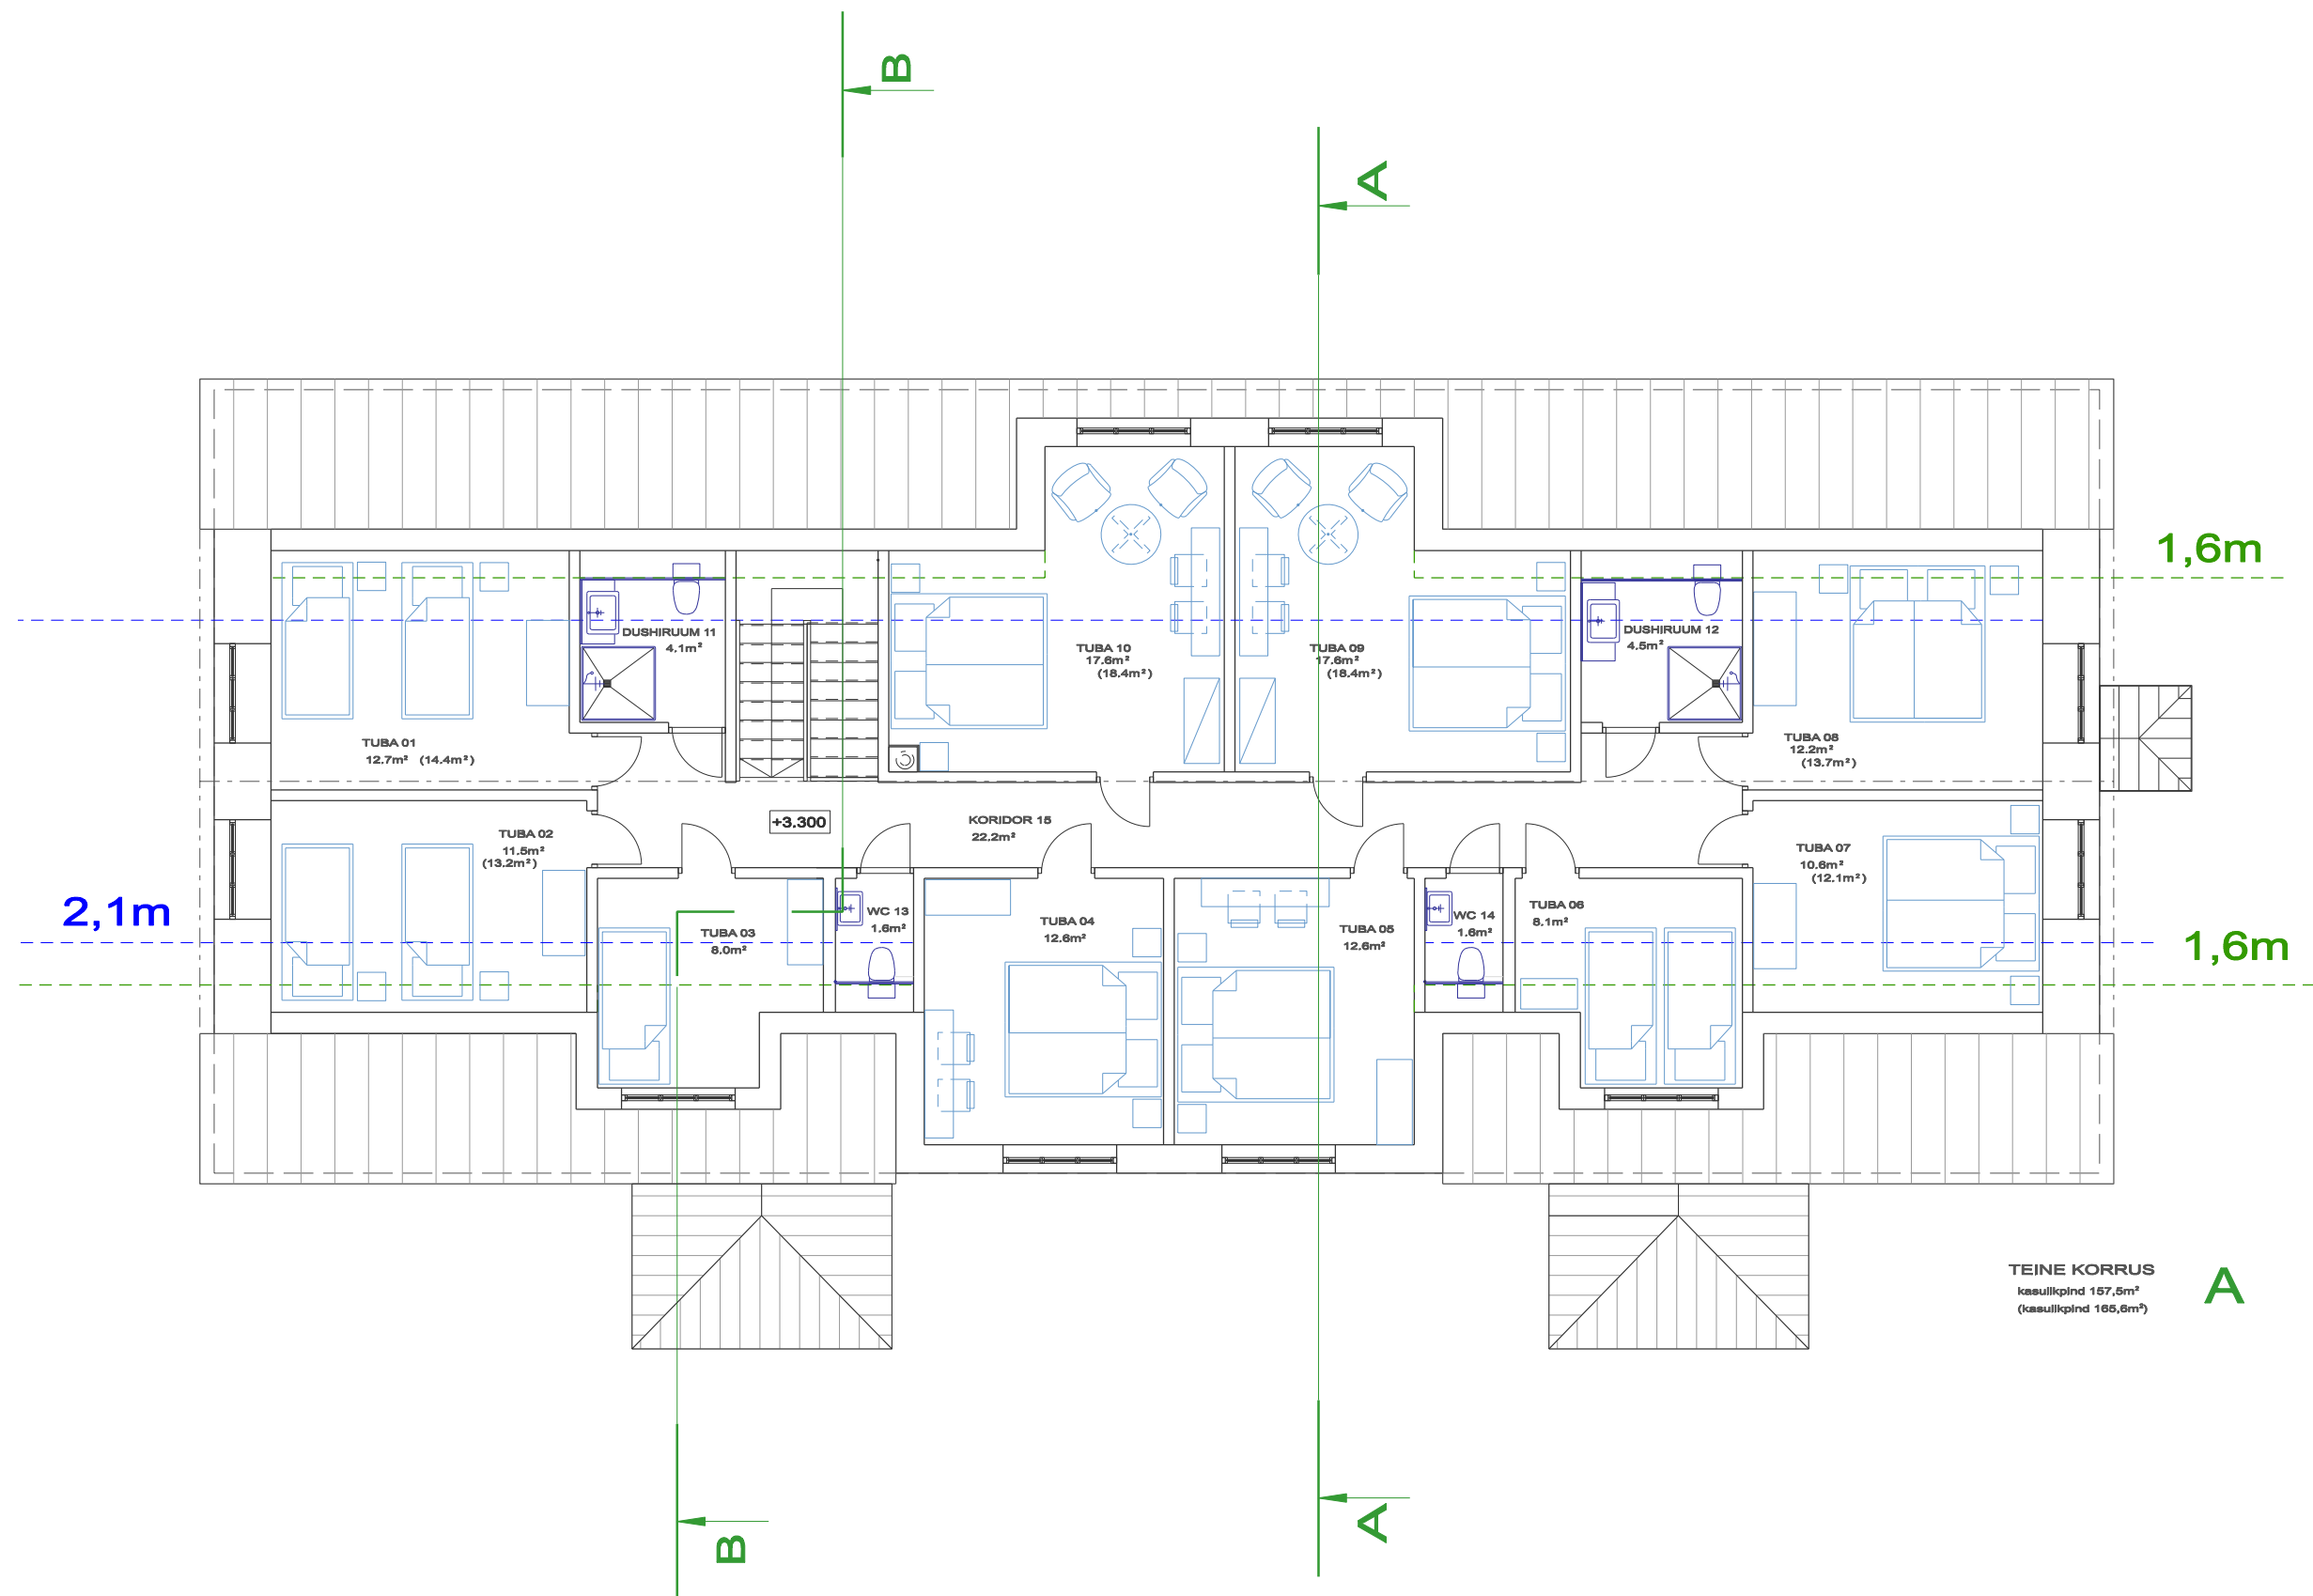

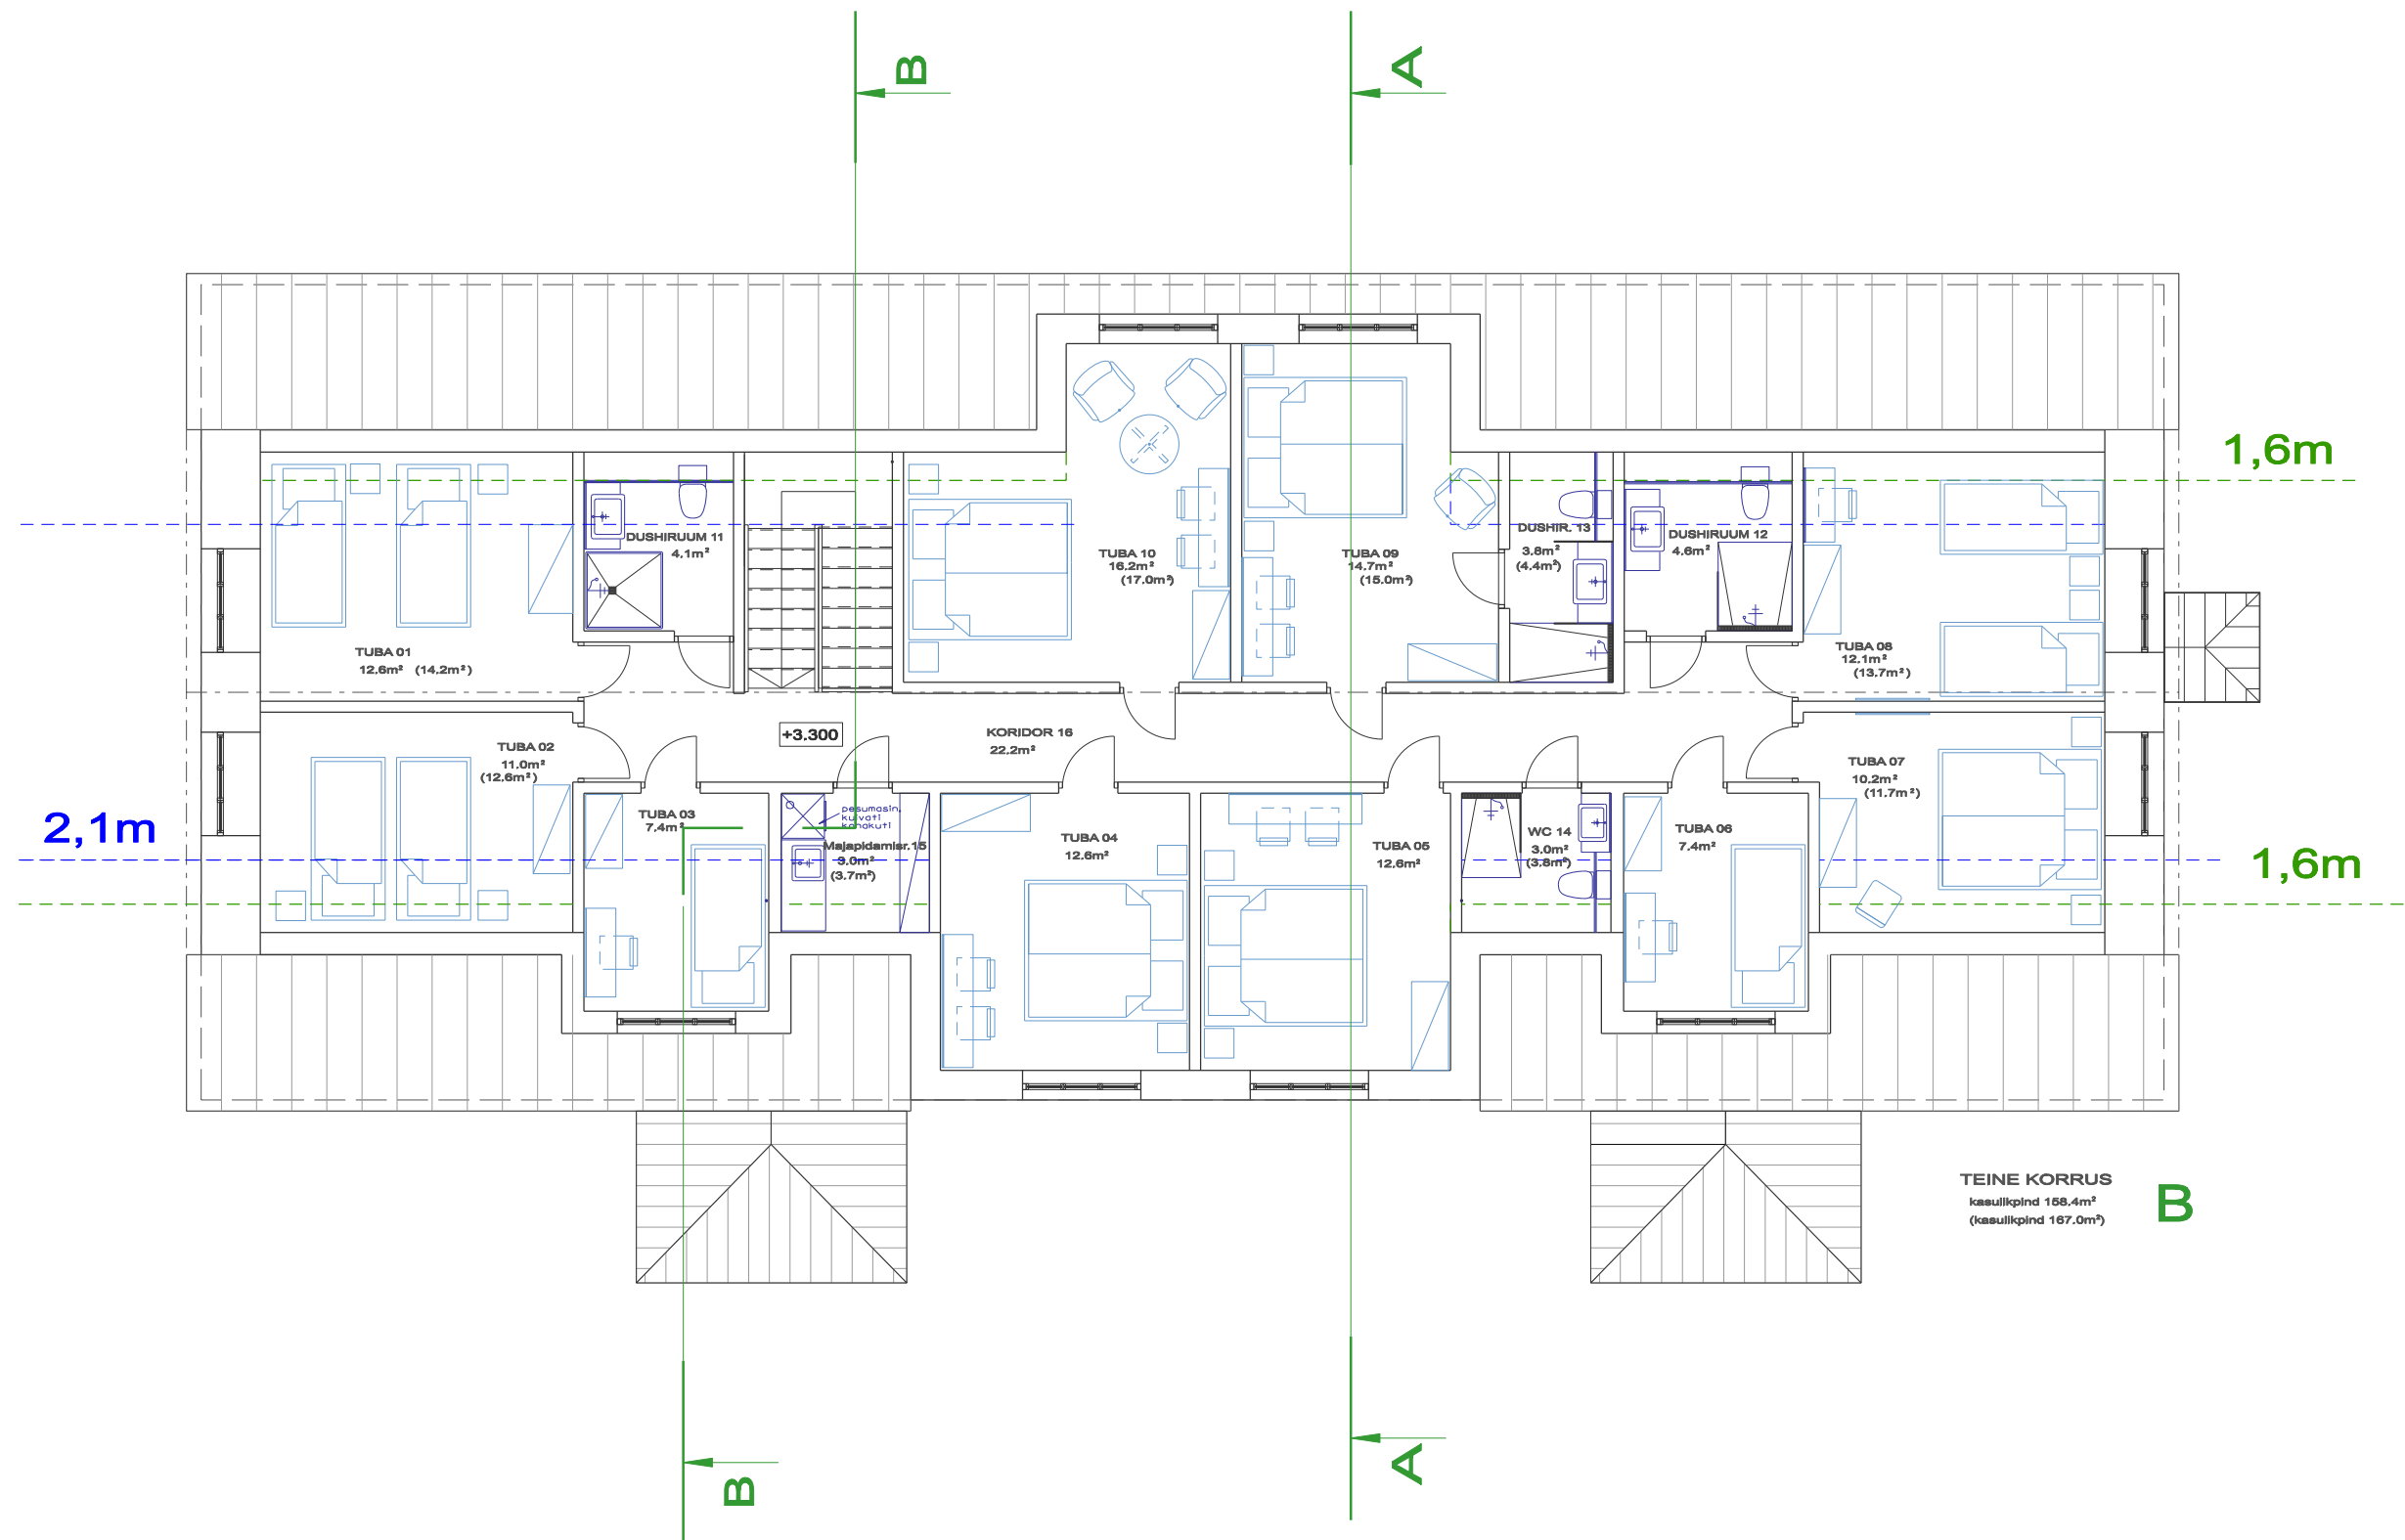

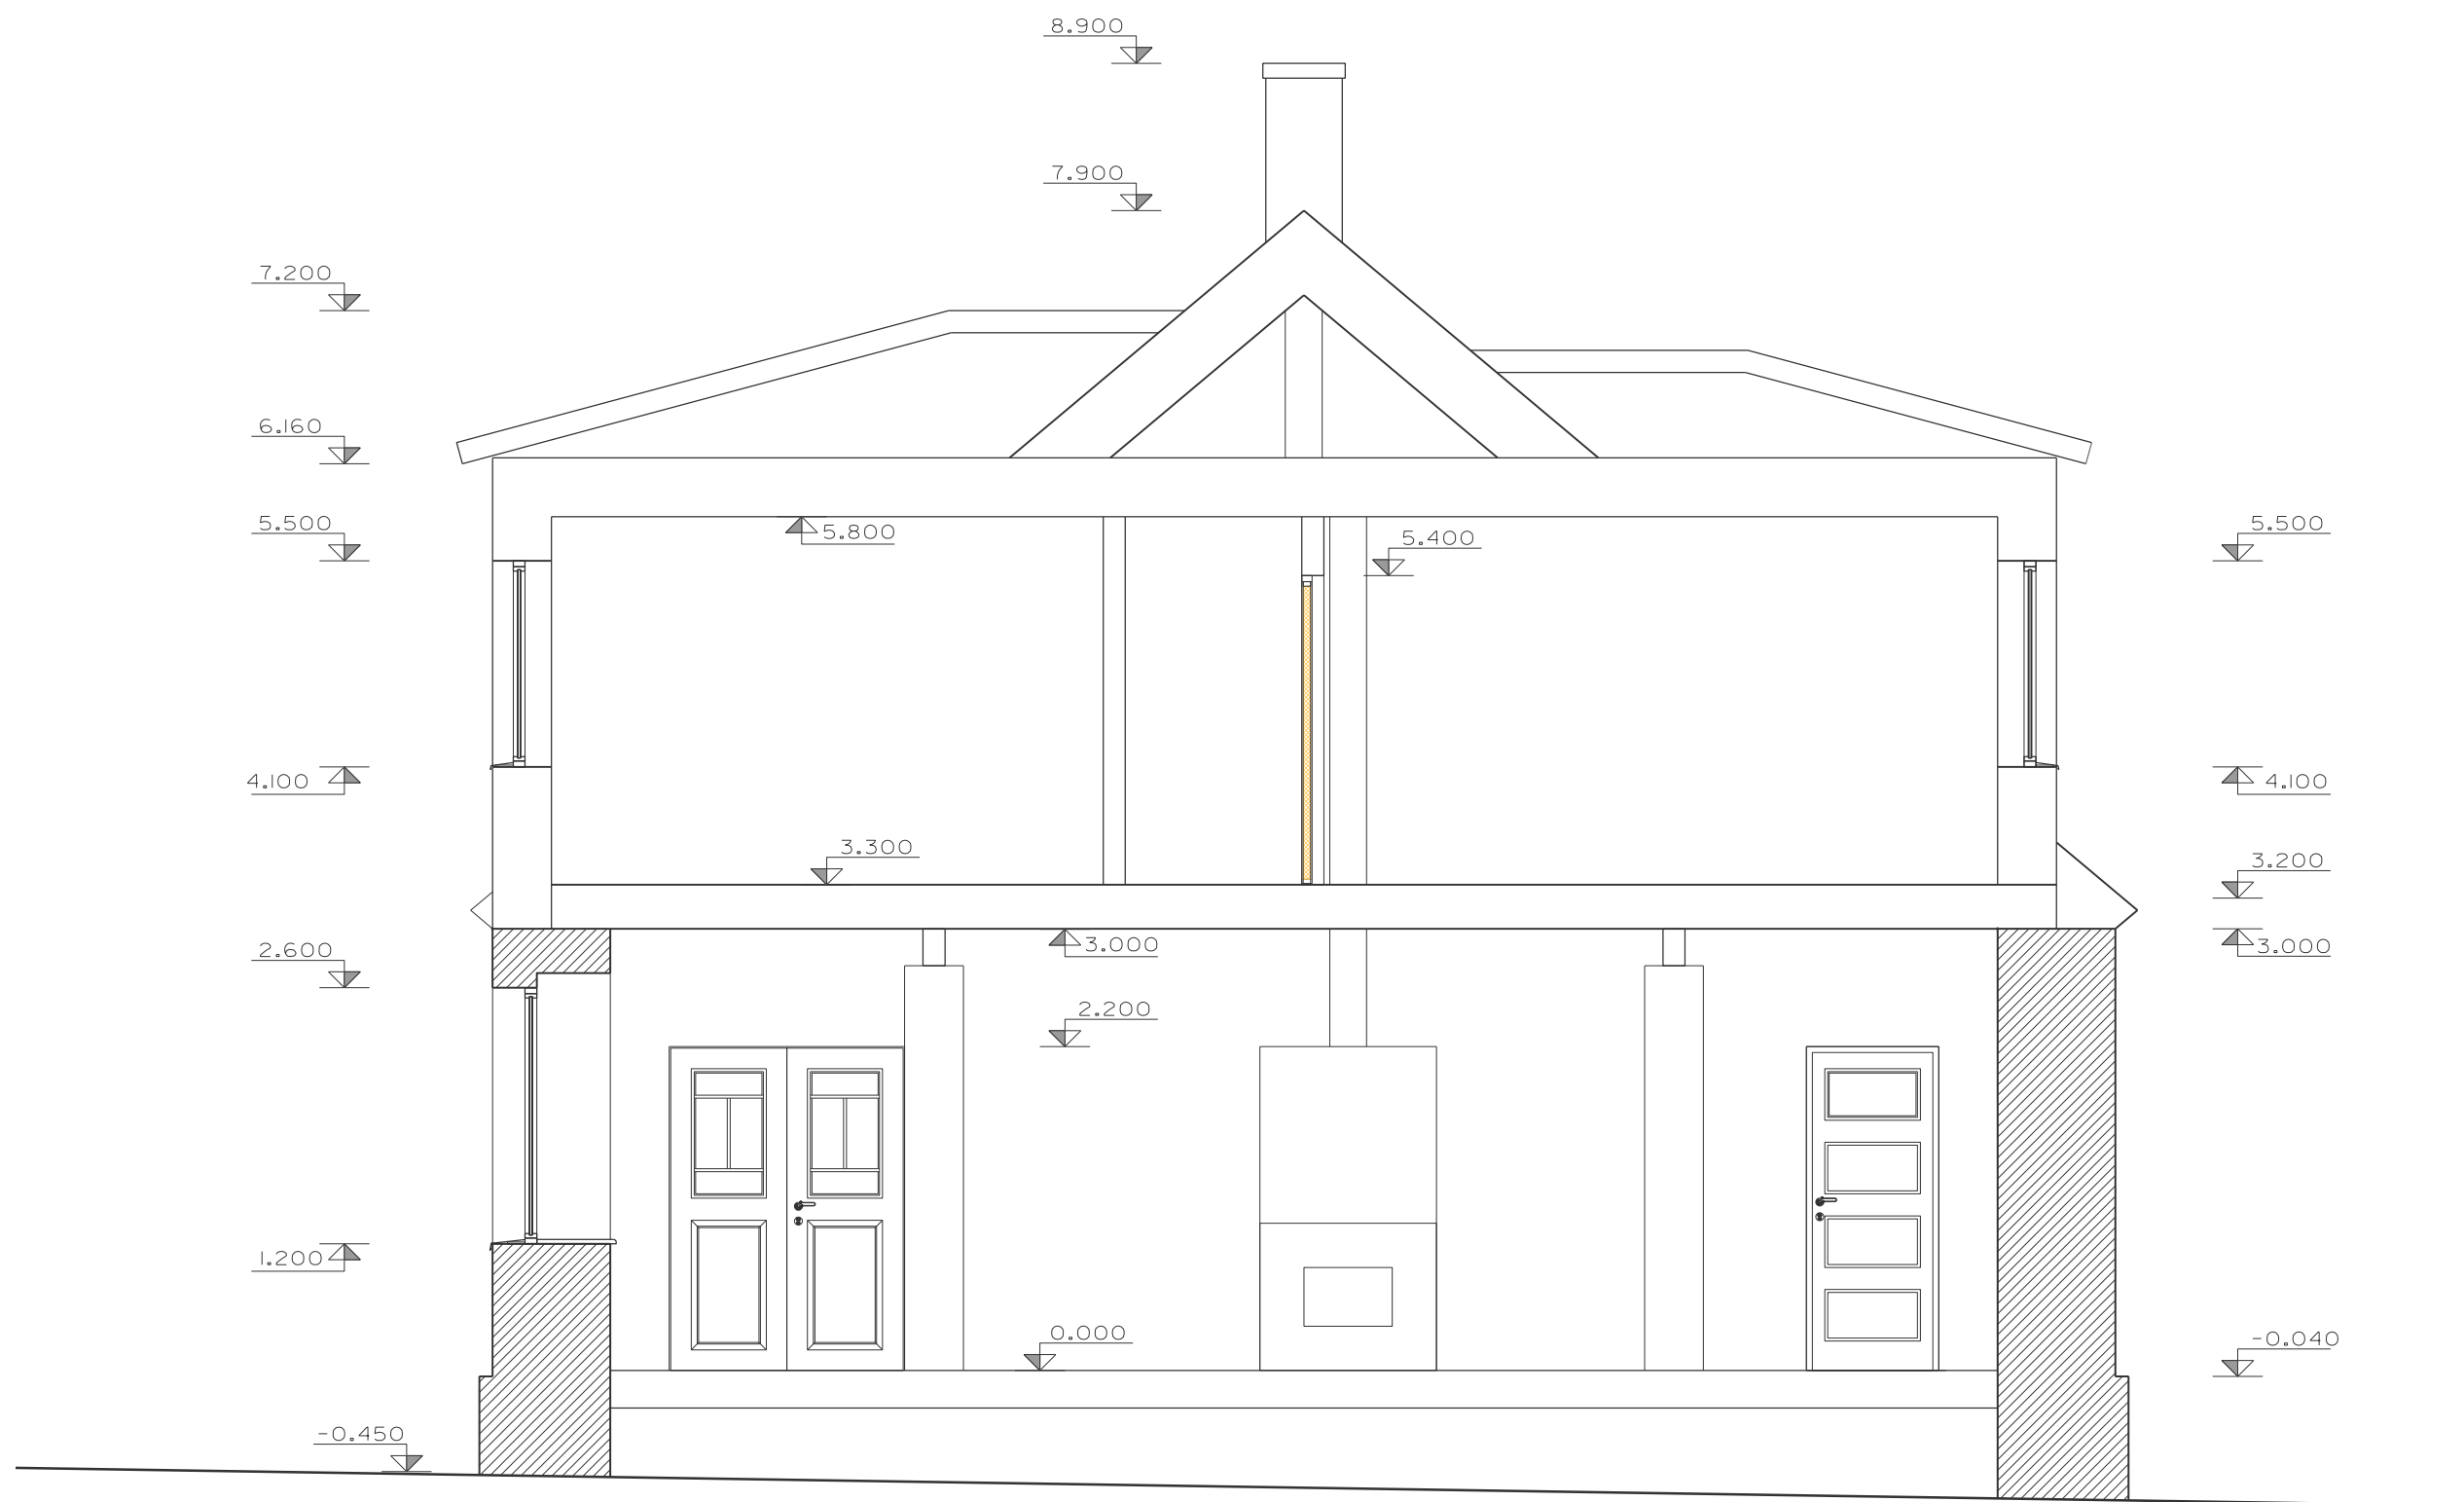

Lõige A-A

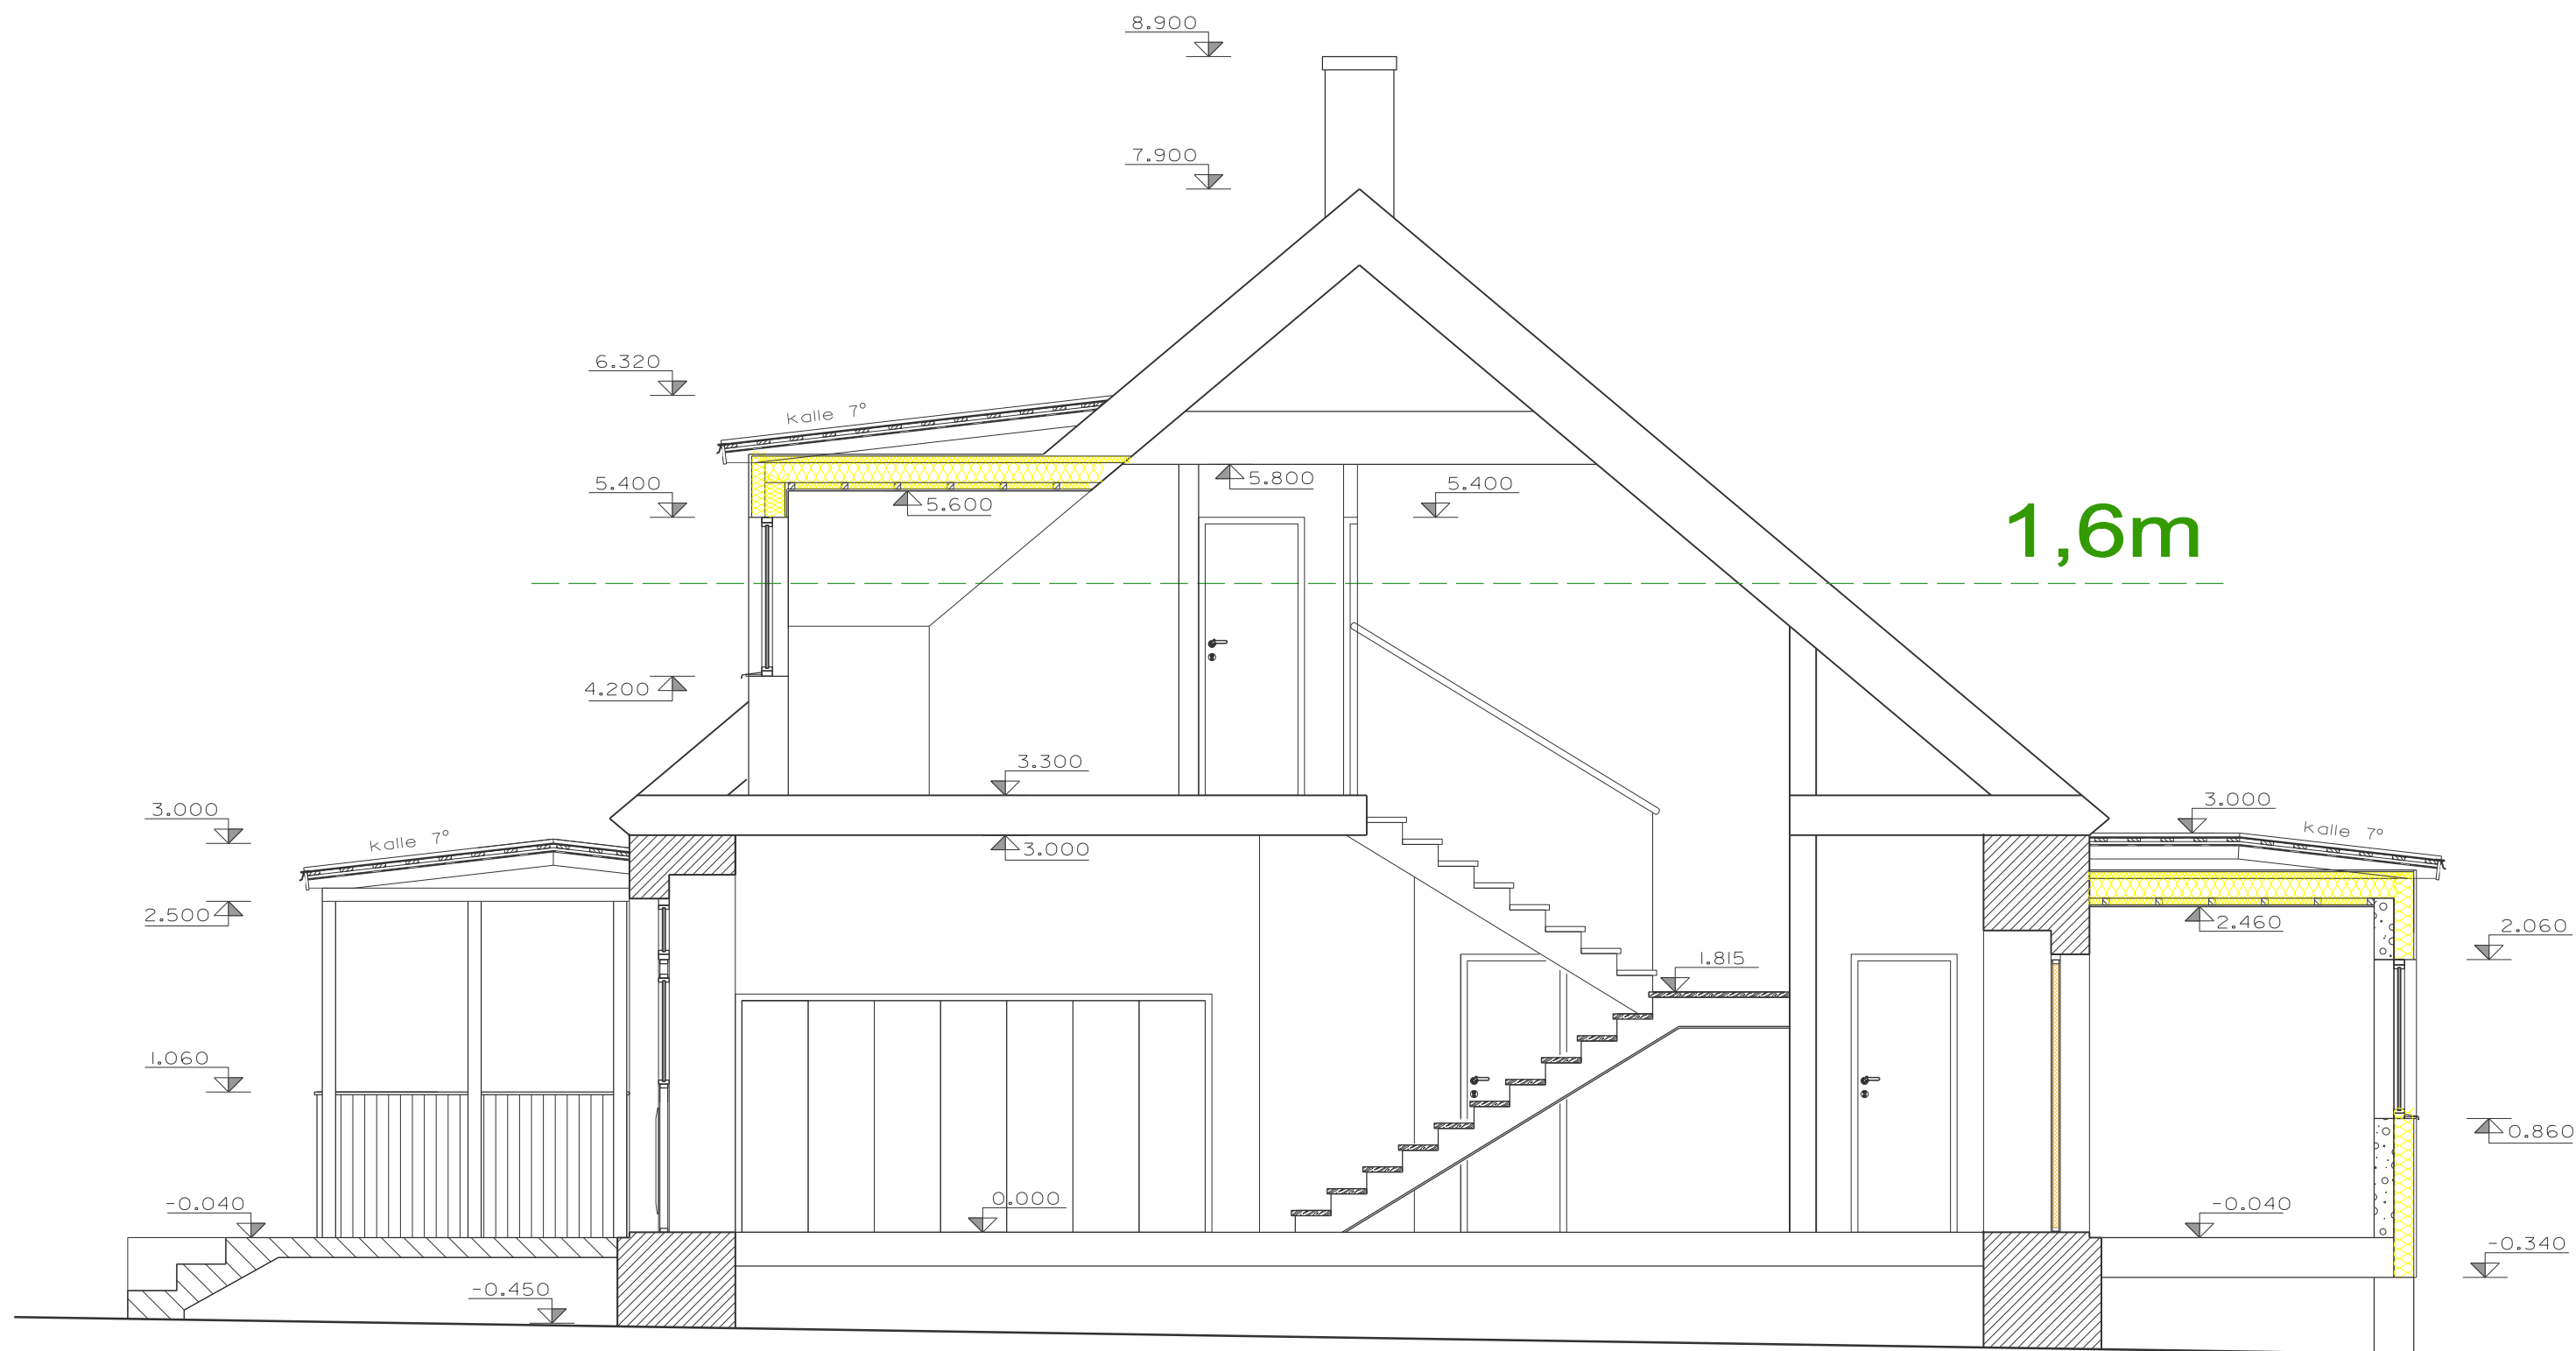

Ruuki teraskatus Classic profiil 0,6mm

roovlatid 32x100mm samm 200-300mm

õhkvahe 32mm / distanttsliist 32x50mm

aluskate - armeeritud kile

sarikas 50x200mm s.900mm

õhkvahe 50mm / kinnitusliistud 50x32mm

tuuletõke 13mm ISOVER VKL-I3

soojustus 125mm ISOVER KL33

puitpruss 50x150mm


soojustus 150mm ISOVER KL33


aurutõke ISOVER VARIO

puitpruss 50x50mm, samm 400mm

soojustus 50mm ISOVER KL-33

kipsplaat Gyproc GNI3

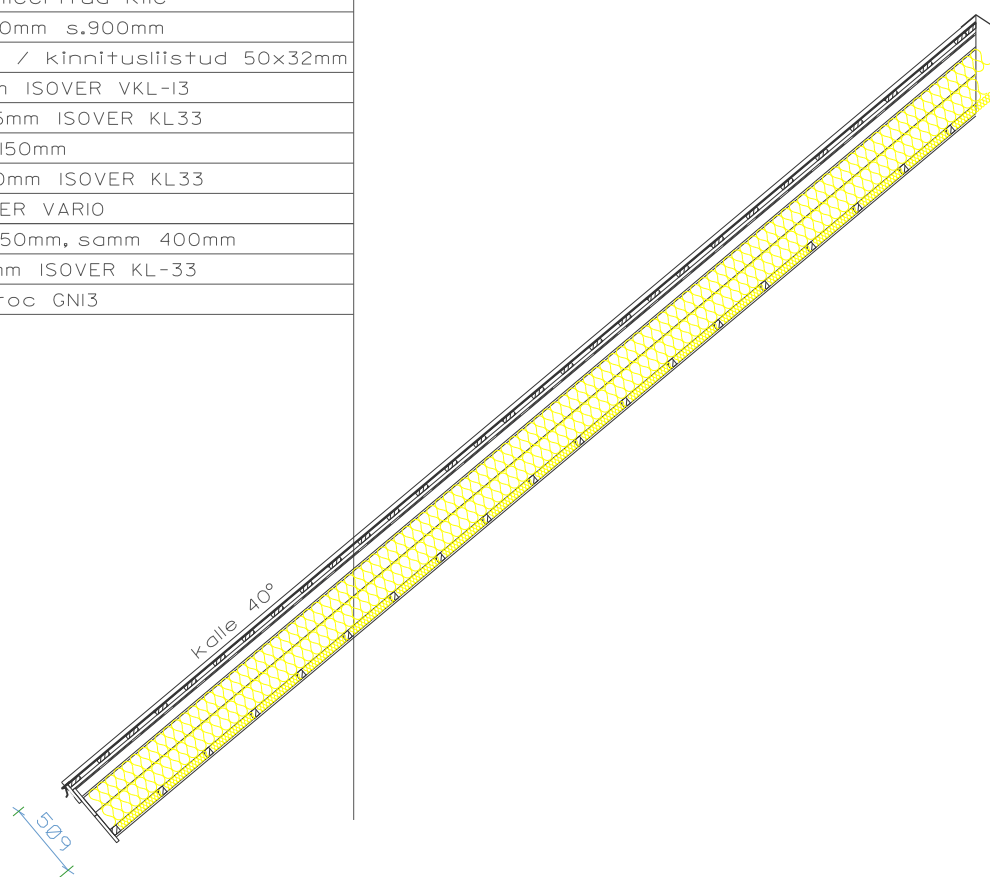

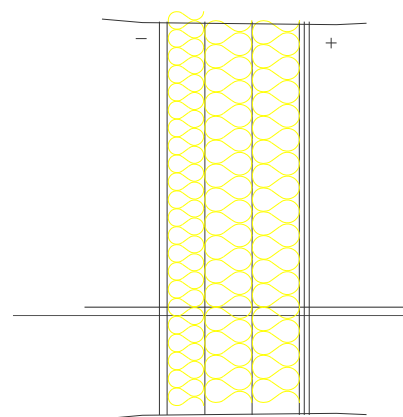

396

kolmekihiline krohvisüsteem 20mm

soojustus 100mm (ISOVERF FS5+)


kandekonstruktsioon 50x250mm

soojustus 2x125mm (ISOVER KL33)

aurutõke (ISOVER VARIO)

kipsplaat 2x13mm (Gyproc GNI3)

siseviimistlus

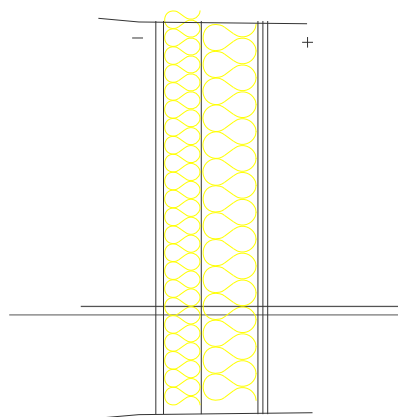

296

kolmekihiline krohvisüsteem 20mm

soojustus 100mm (ISOVERF FS5+)

kandekonstruktsioon 50x150mm

soojustus 150mm (ISOVER KL33)

aurutõke (ISOVER VARIO)

kipsplaat 2x13mm (Gyproc GNI3)

siseviimistlus



Vaade eest A




Vaade eest B



Vaade eest C




Vaade paremalt A

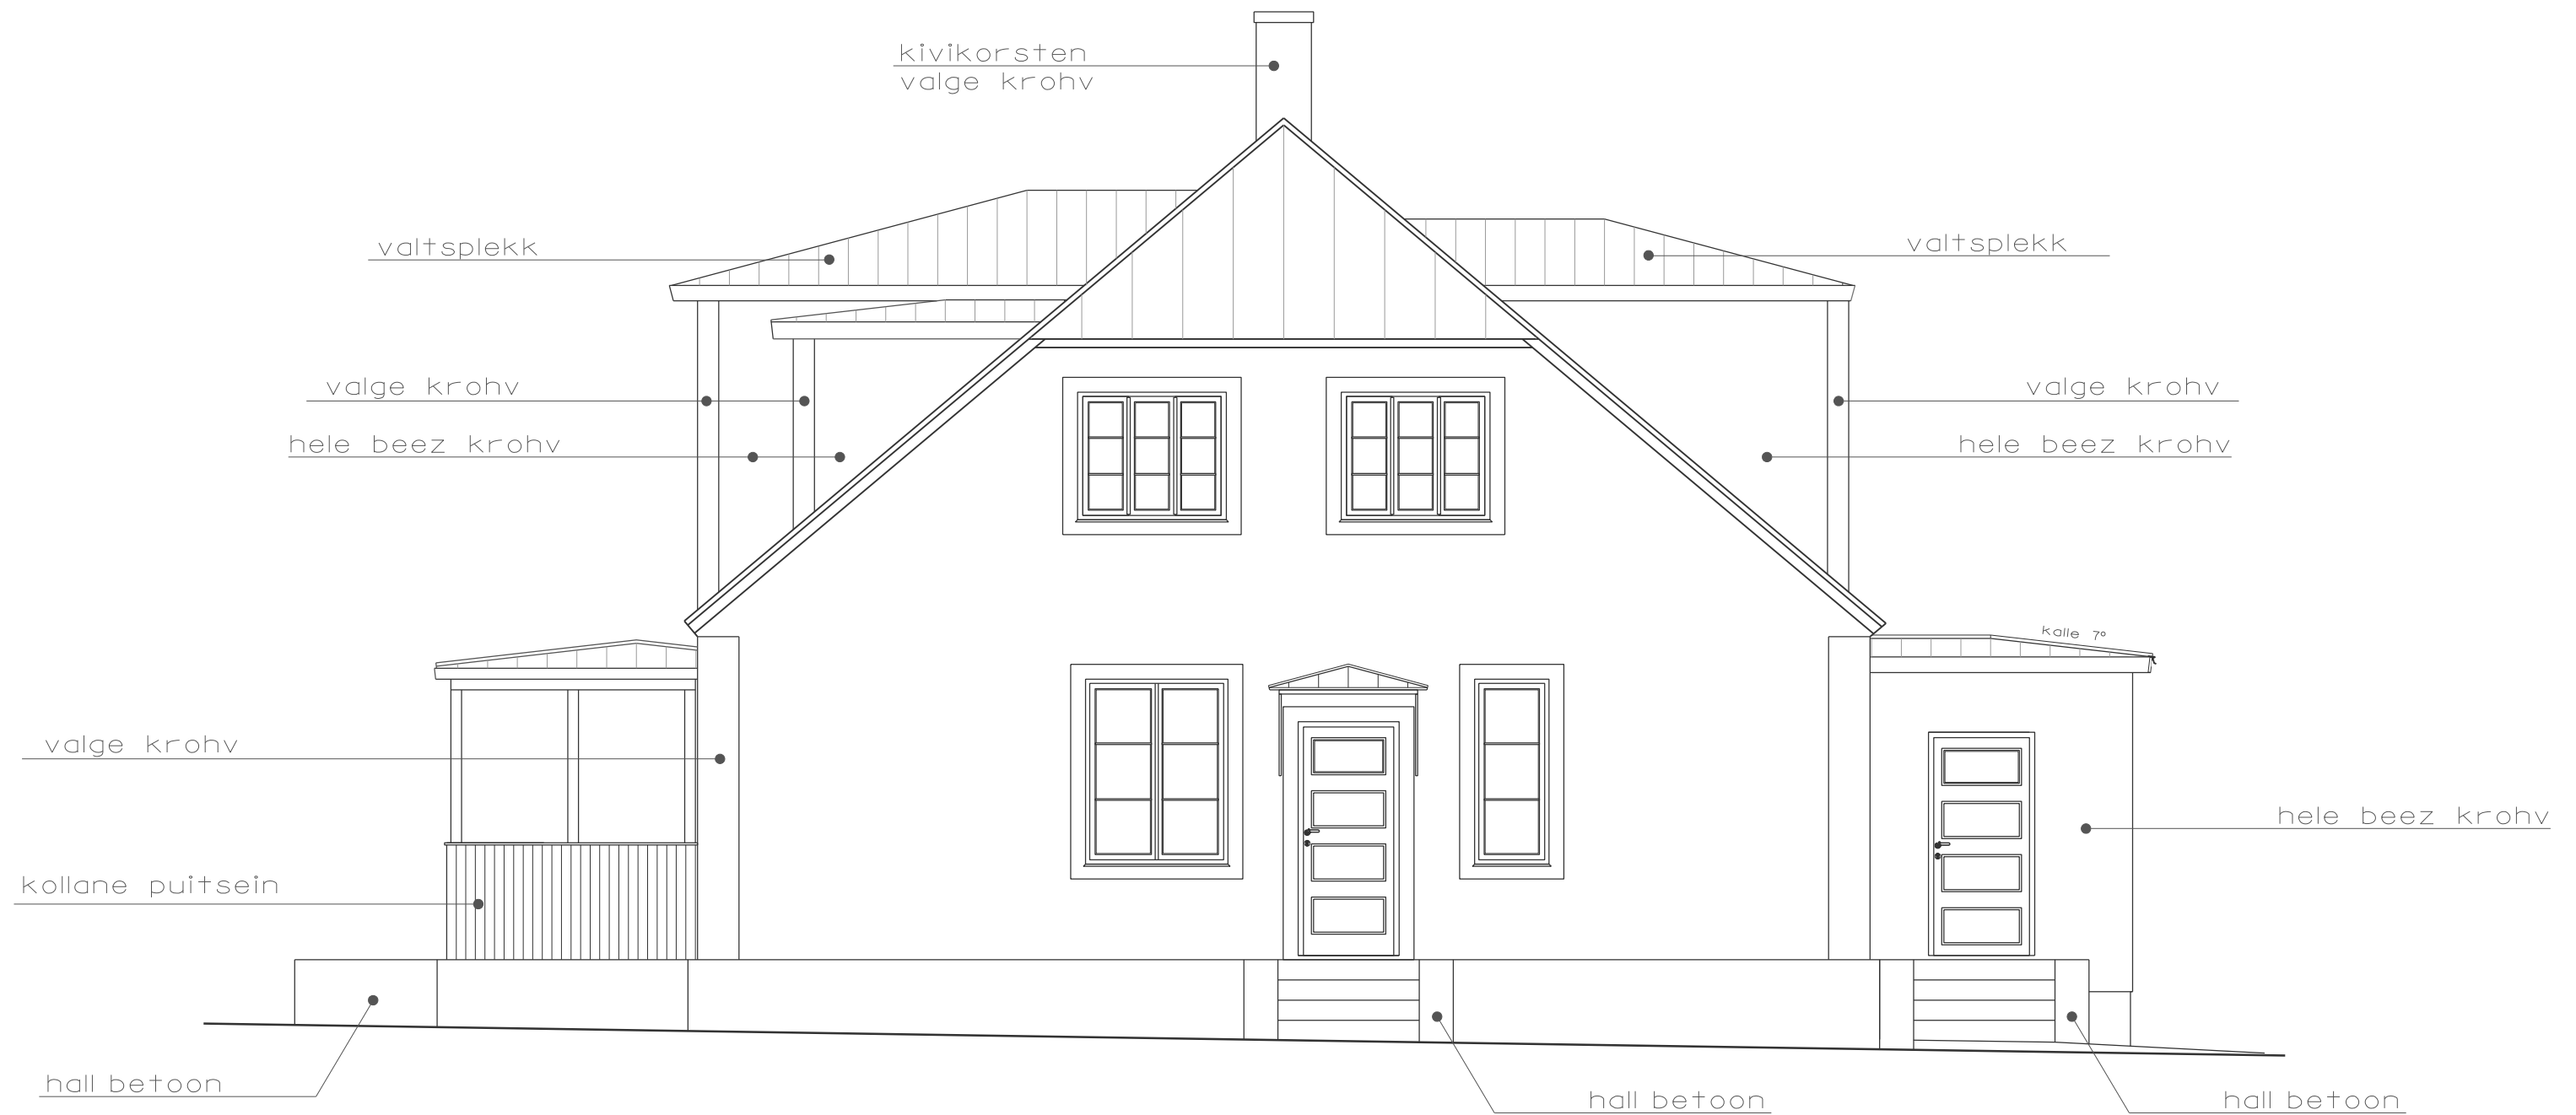


Vaade paremalt B




Vaade paremalt C

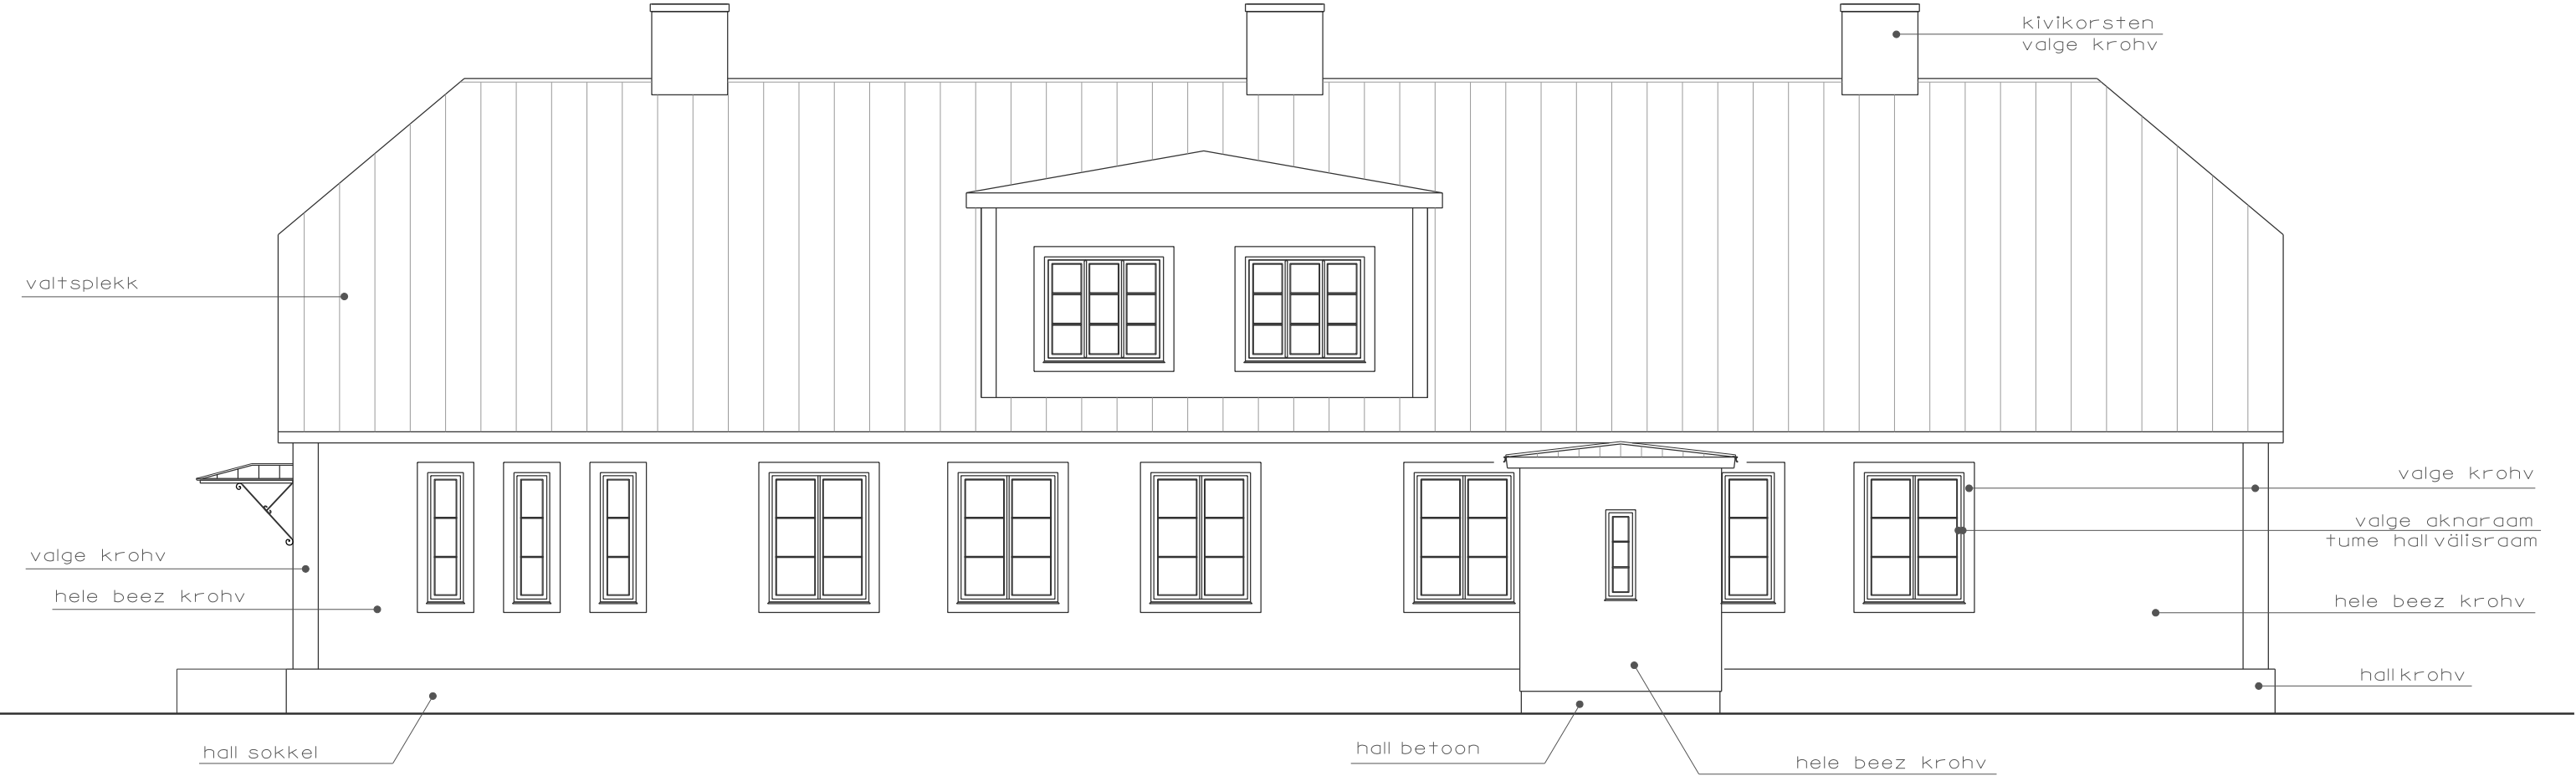

Vaade tagant A

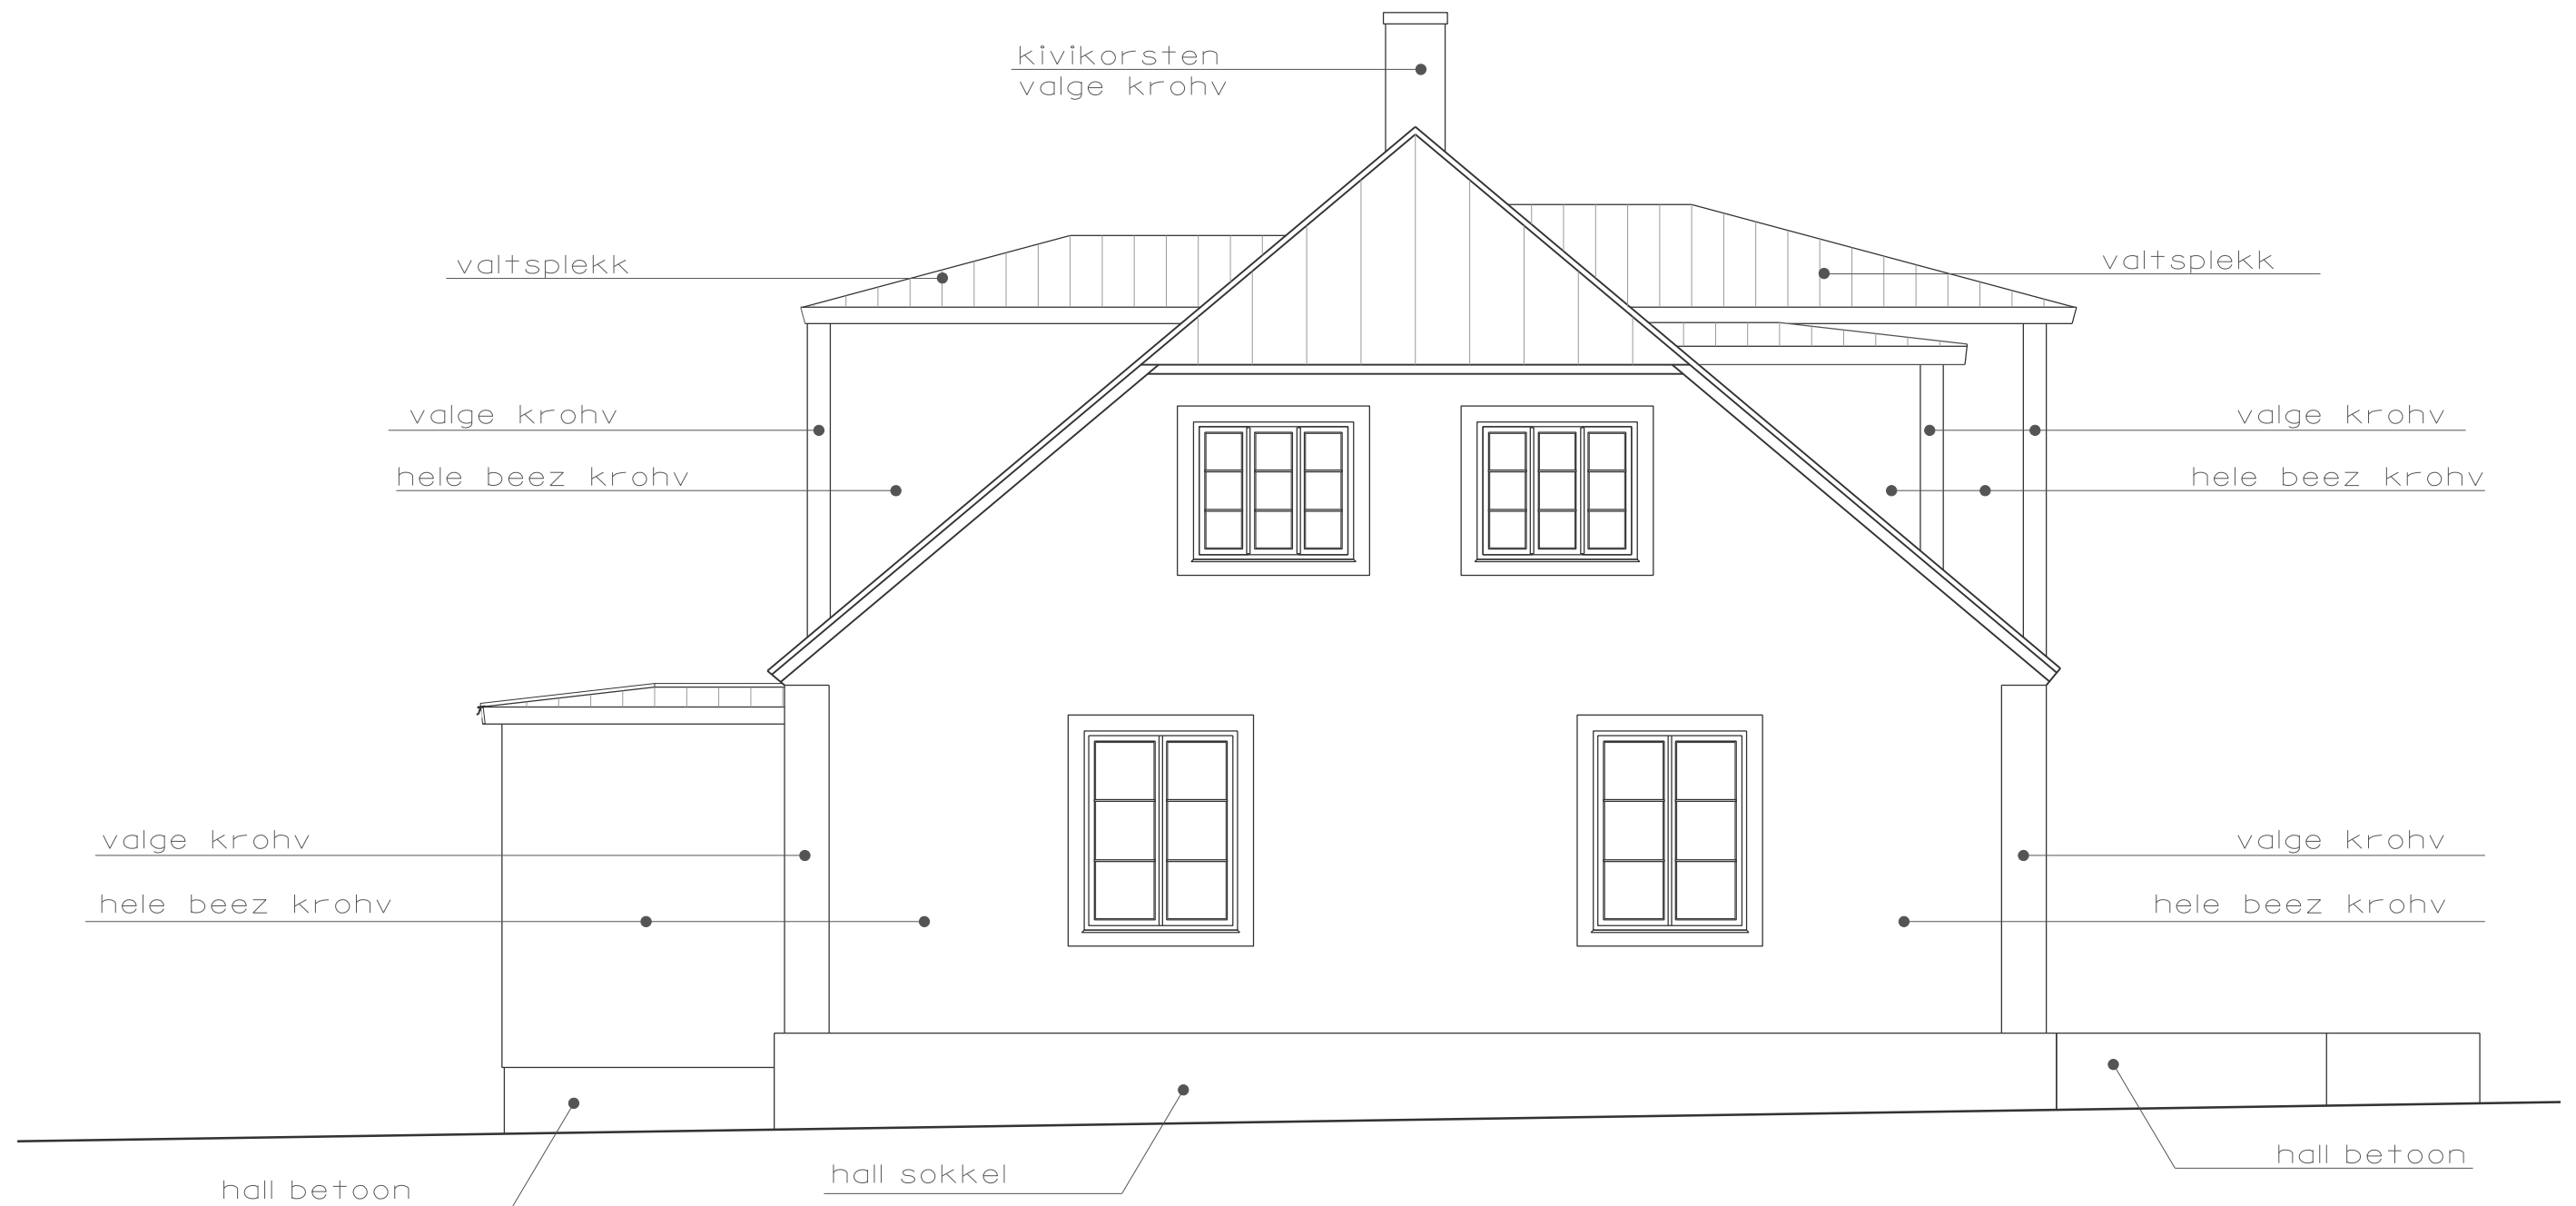

Vaade vasakult A

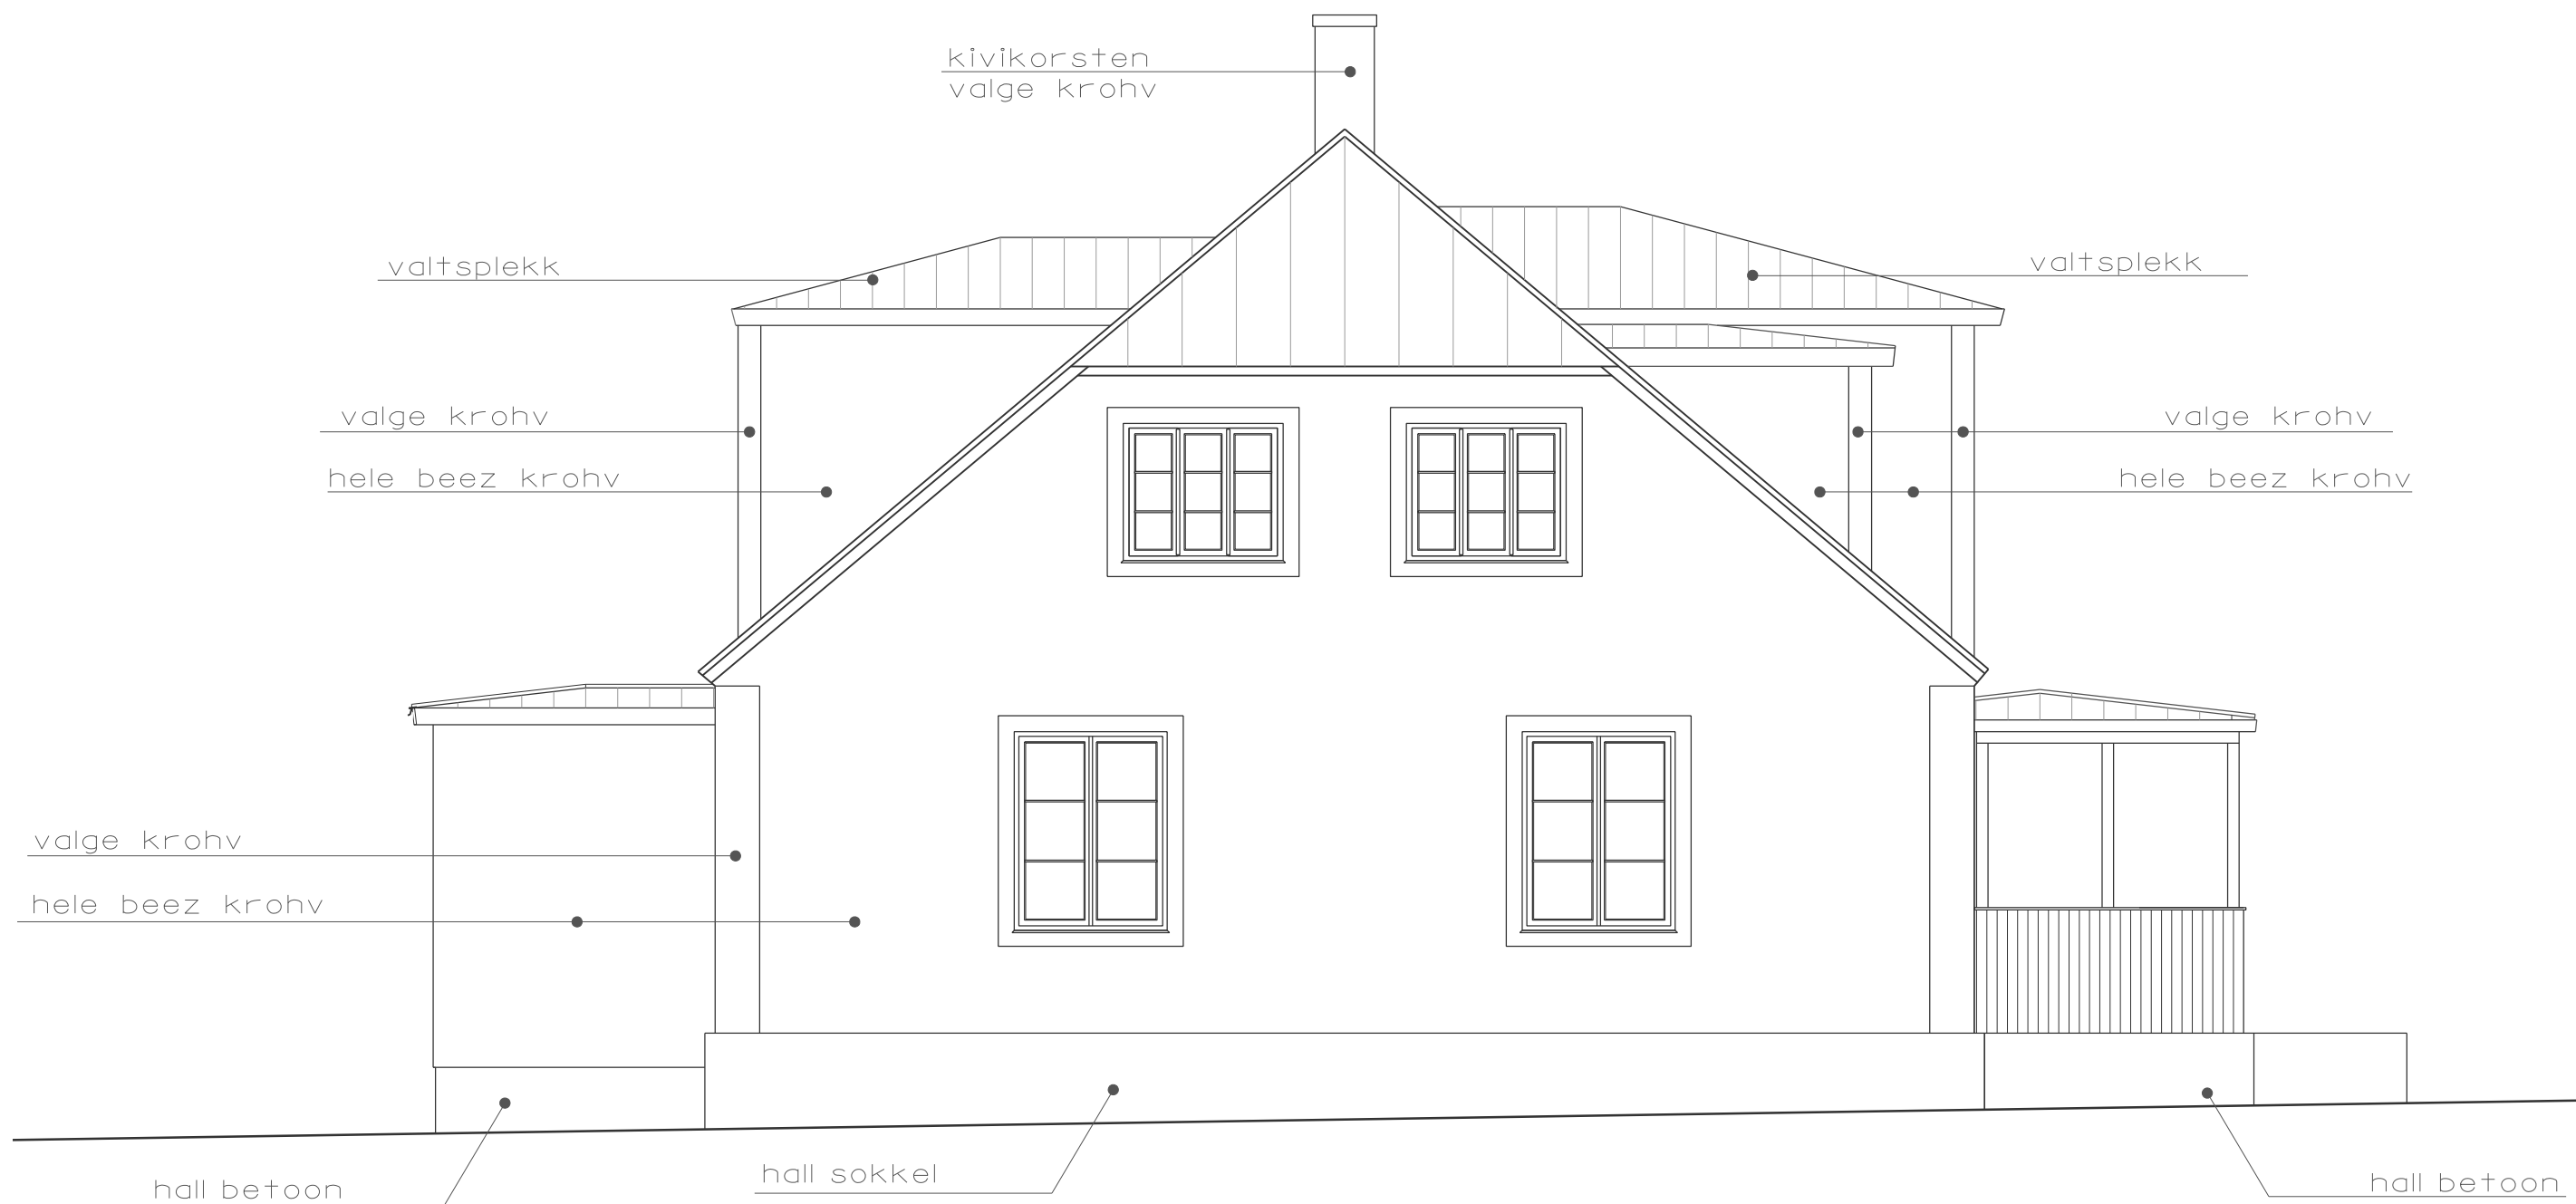

Vaade vasakult B



Vaade vasakult C