




Terrassi plaan

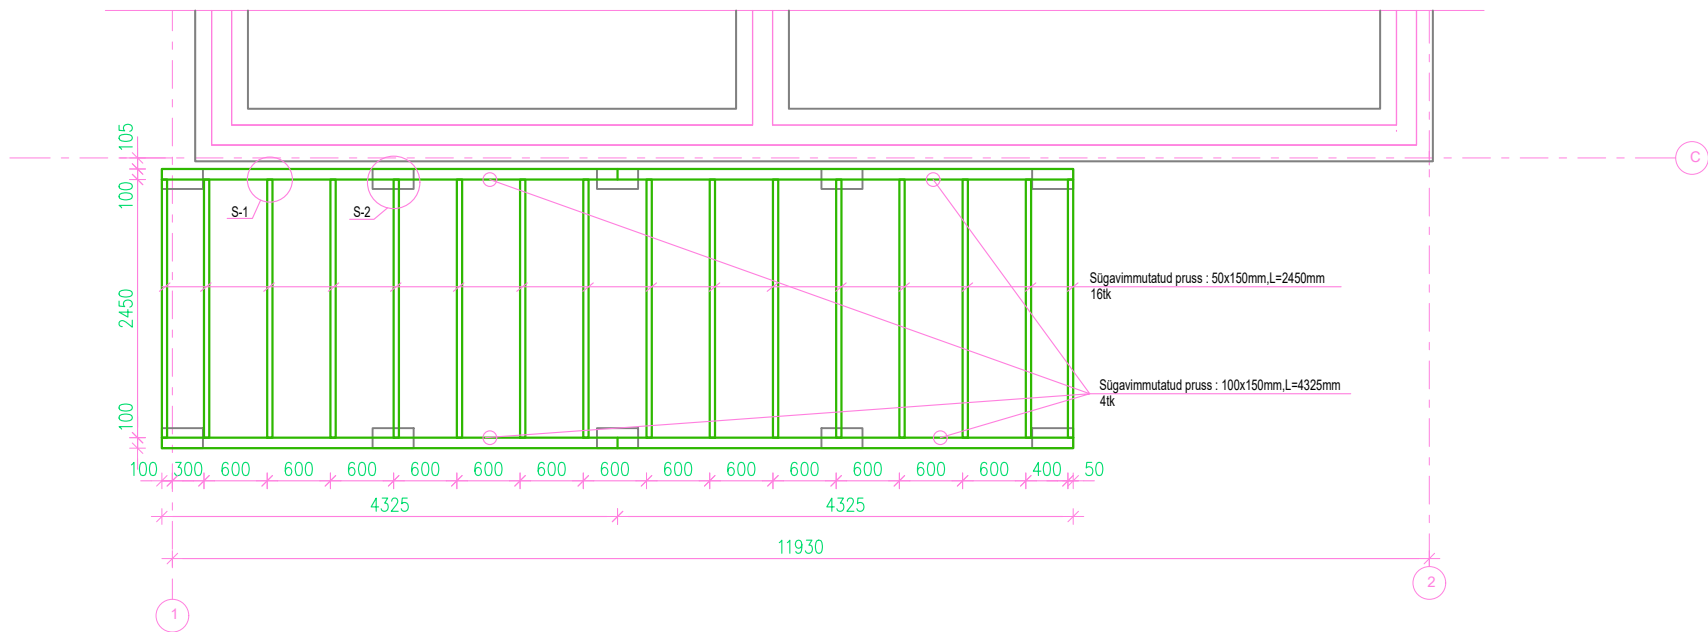

Sõlm S-1

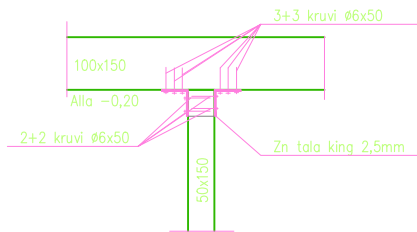

Sõlm S-2

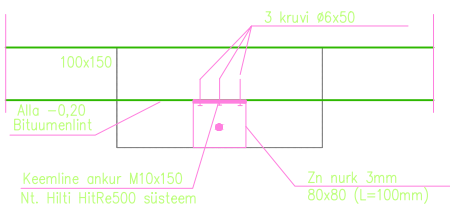

- MÄRKUSED:
1. KÕIK MÕÖDUD ON ANTUD MILLIMEETrites
 2. PUITELEMENDID (PUIDU TUGEVUS C18) ÜHENDADA OMAVAHEL METALLNURGKUTE JA PUIDUKRUVIDE ABIL. KINNITUSELEMENTIDE KESKKONNAKLASS C3
 3. KÕIK PUITDETAILID EELNEVALT SÜGAVIMMUTADA
 4. TERRASS KATTI IMMUTATUD TERRASSILAUAGA PHL 28X120 (LAUDISE VAHED CA. 6MM) (LAUA PEALE KM. -0,02)

Nr.	Muudatus		Kuupäev
Tellija		Objekt	
		Eramu rekonstrueerimine Harju maakond, Tallinna linn, Nõmme linnaosa,	
		Joonis	
		Terrassi plaan	
Stadium	Mõõtkava	Leht	Kuupäev
PP	1:50	K-04	29.05.15