


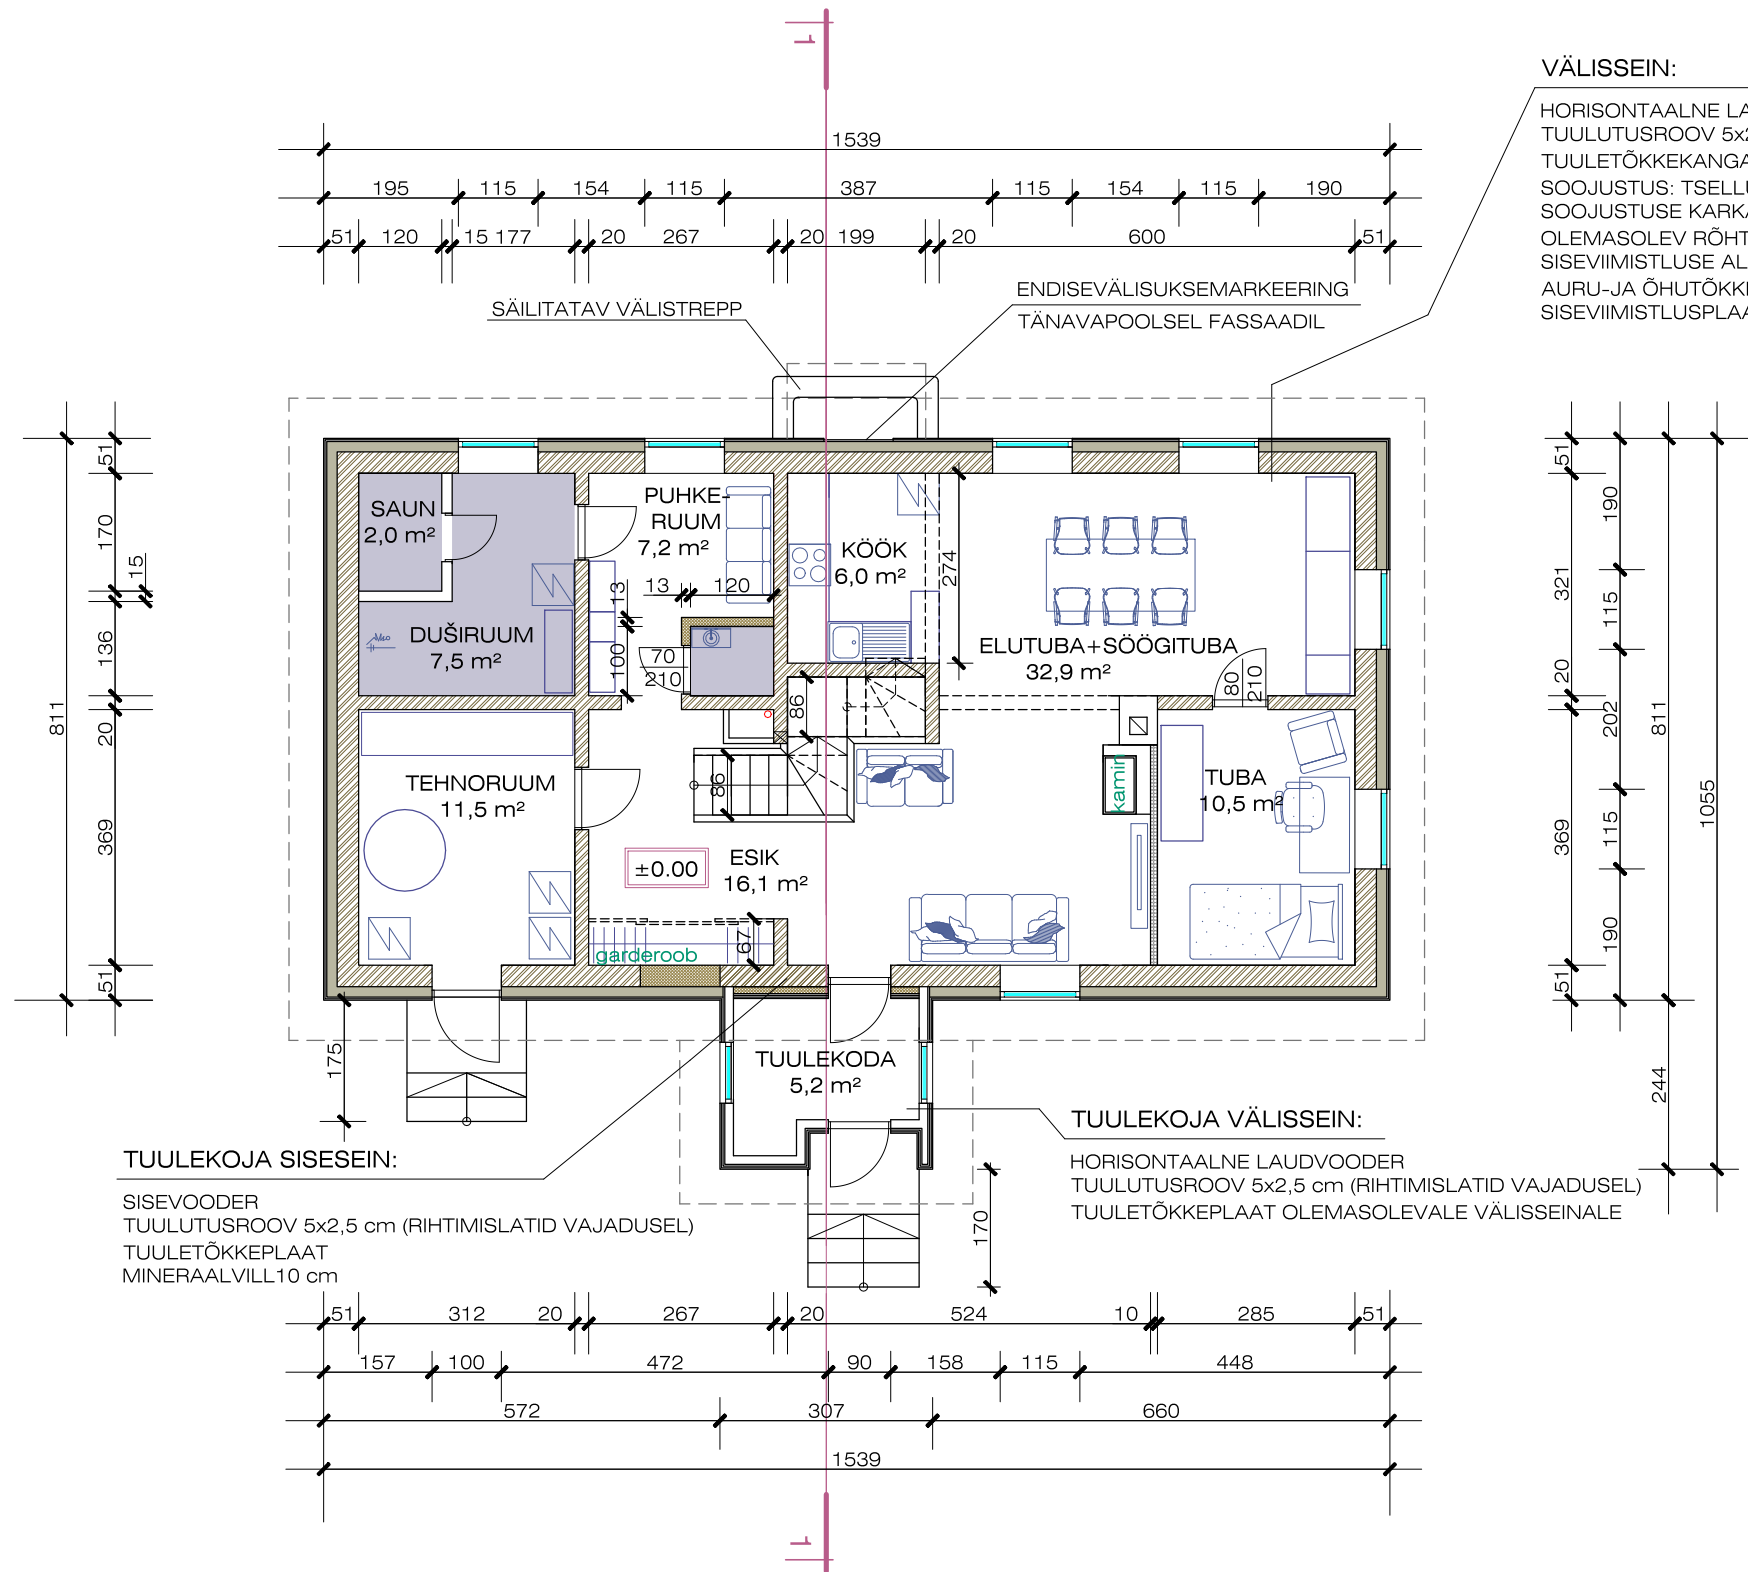

VÄLISSEIN:

HORISONTAALNE LAUDVOODER
TUULUTUSROOV 5x2,5 cm (RIHTIMISLATID VAJADUSEL)
TUULETÖKKEKANGAS VÕI STEICO PLAAT
SOOJUSTUS: TSELLUVILL, MÄRGPAIGALDUS ~15cm
SOOJUSTUSE KARKASS 5x15 cm, SAMM 60 cm
OLEMASOLEV RÕHTPALKSEIN
SISEVIIMISTLUSE ALUNE ROOVITUS (RIHTIMISLATID VAJADUSEL)
AURU-JA ÕHUTÖKKEMEMBRAAN
SISEVIIMISTLUSPLAADID, LAUDVOODER VMS

TUULEKOJA SISESEIN:

SISEVOODER
TUULUTUSROOV 5x2,5 cm (RIHTIMISLATID VAJADUSEL)
TUULETÖKKEPLAAT
MINERAALVILL10 cm

TUULEKOJA VÄLISSEIN:

HORISONTAALNE LAUDVOODER
TUULUTUSROOV 5x2,5 cm (RIHTIMISLATID VAJADUSEL)
TUULETÖKKEPLAAT OLEMASOLEVALE VÄLISSEINALE

TINGMÄRGID:

- OLEMASOLEVAD KONSTRUKTSIOONID
- SOOJUSTATAVAD PALKSEINAD
- UUED VÄLISSEINAD
- UUED PUITVAHESEINAD

MÄRKUSED:

- JOONISTEL ESITATUD MÕÕTE TÄPSUSTADA EHITUSE KÄIGUS KOHAPEAL. TÄPSEMAID SÕLMELAHENDUSED SELGUVAID PÄRAST KONSTRUKTSIOONIDE AVAMIST.
- PLAANIDEL ON NÄIDATUD USTE JA AKENDE AVADE MÕÕDUD
- PÕHIPLAANIL ON SISEVIIMISTLUSE KIHID TINGLIKULT NÄITAMATA.

MÕÕDUD JOONISTEL ON SENTIMEETRITS, KÕRGUSARVUD MEETRITES.
MÕÕDUD ON JOONISTELE KANTUD INVENTARISEERIMISE JOONISTE ALUSEL
JA VAJAVAD KONTROLLIMIST / TÄPSUSTAMIST EHITUSE KÄIGUS KOHAPEAL.