
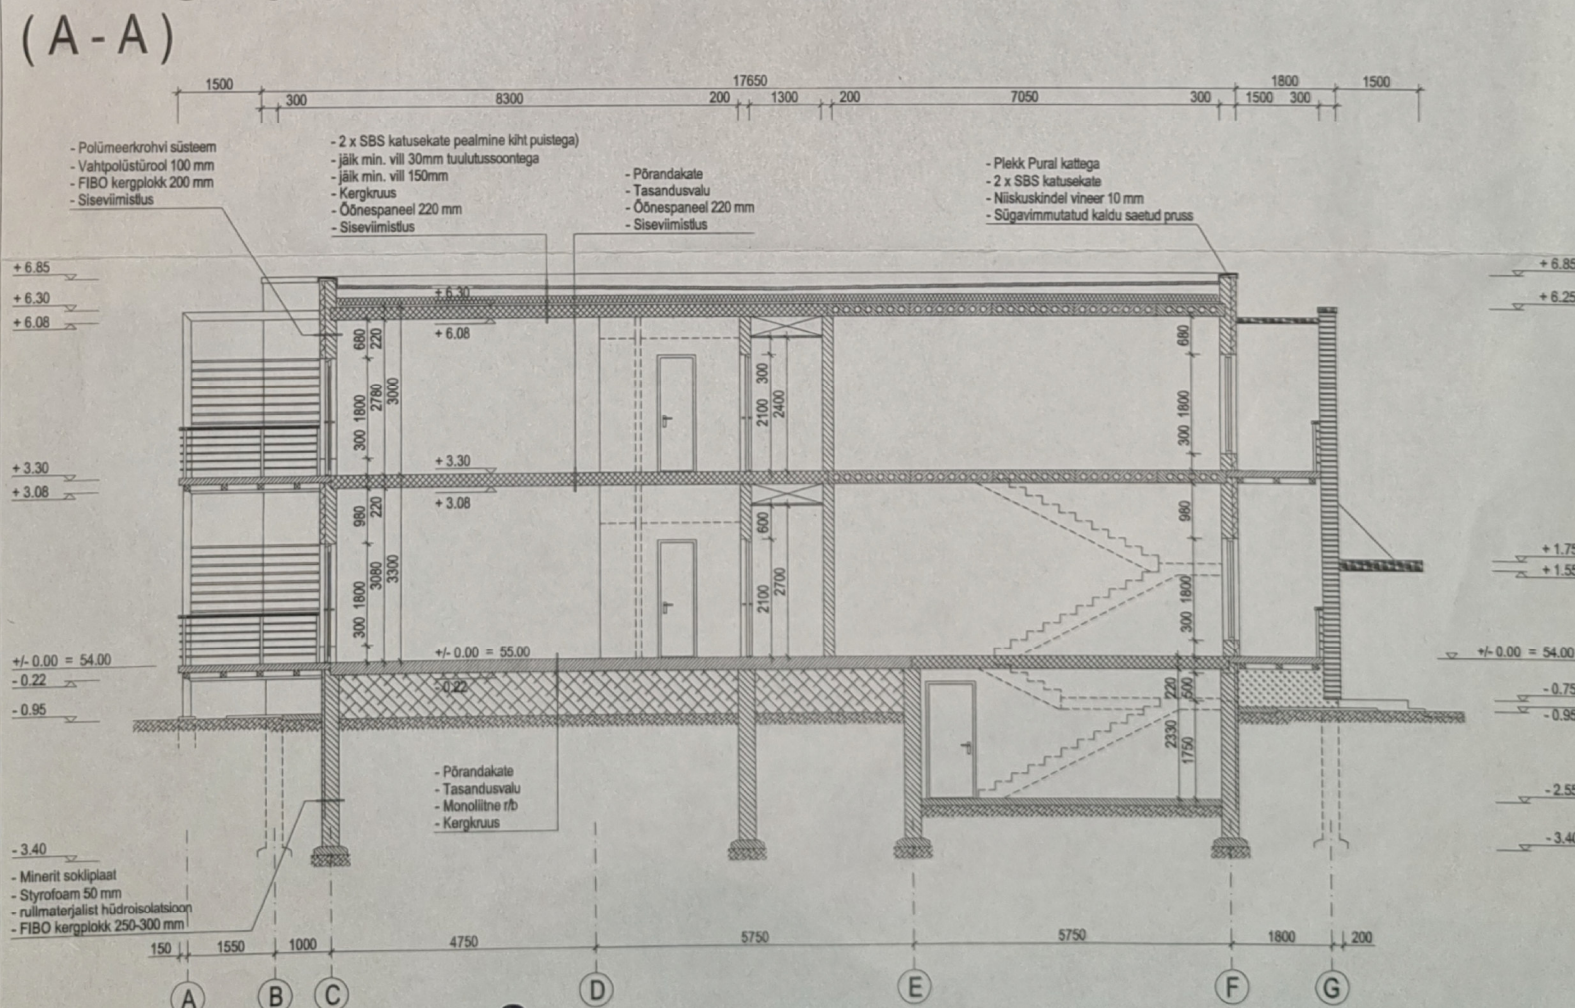


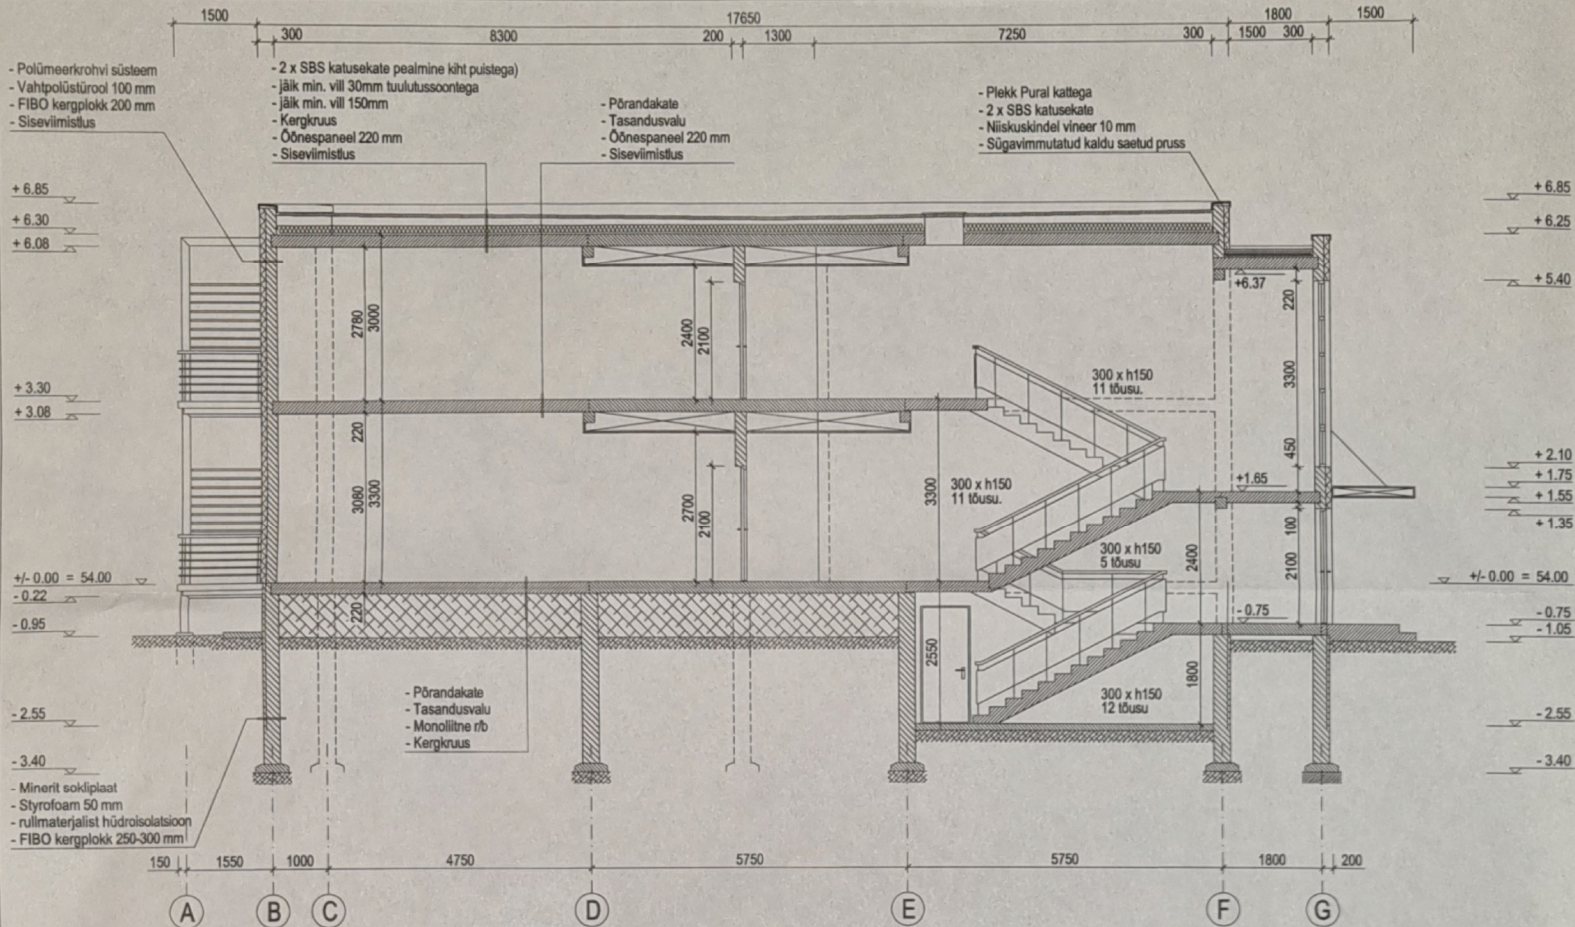

Joonis:	RISTLÕIKED (A-A / B-B)	Mõõt:	1:100
Objekt:	KORTERELAMU EHITUS		
Address:		Stadium:	
		Formaat:	